


SEÇÃO TIPO
RUA OCLIDES SCHAEFFER

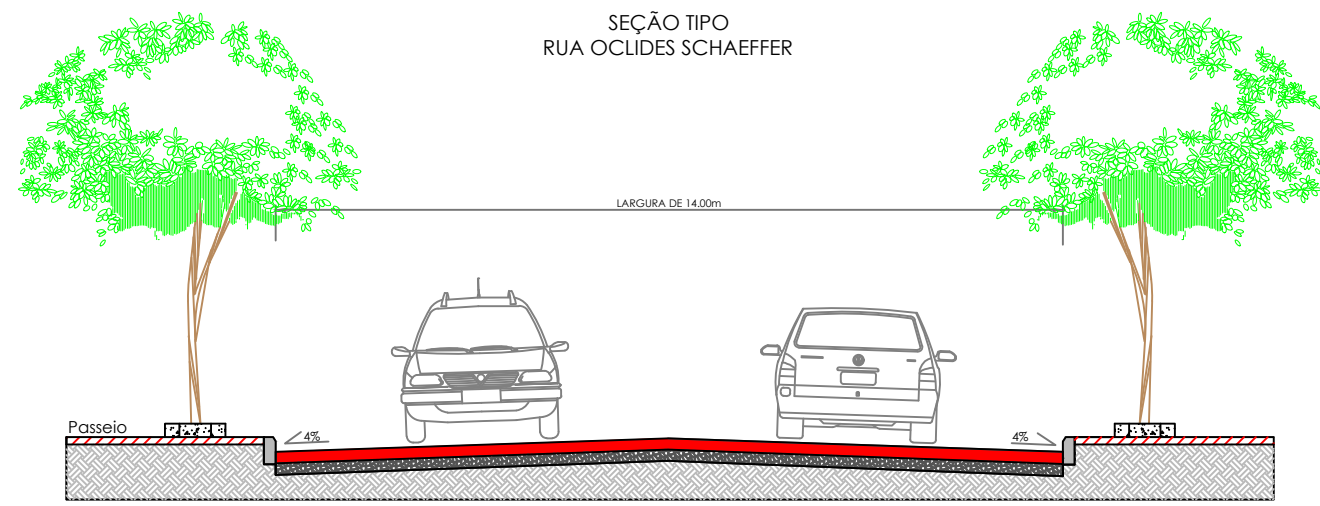

- REVESTIMENTO COM BLOCO DE CONCRETO
- BASE PO DE PEDRA
- SUBLEITO
- PASSEIO

PAVIMENTAÇÃO EM CONCRETO PAVI-S

MUNICÍPIO DE TIO HUGO - RS

PROPRIETÁRIO: _____ PREFEITURA MUNICIPAL DE TIO HUGO		RESPONSÁVEL TÉCNICO: _____ JEAN BERARDI MANICA ENG° CIVIL CREA-RS 133.545-D	
ÁREA: 3.393,27m²		ESCALA: 1/750	
PROJETO: RUA OCLIDES SCHAEFFER		DATA: Agosto/2023	
PRANCHA: 05		DESENHO: _____ TAINARA GABRIEL CERINI ENG° CIVIL CREA-RS 210.145-D	