


CORTE AA
ESCALA: 1/75

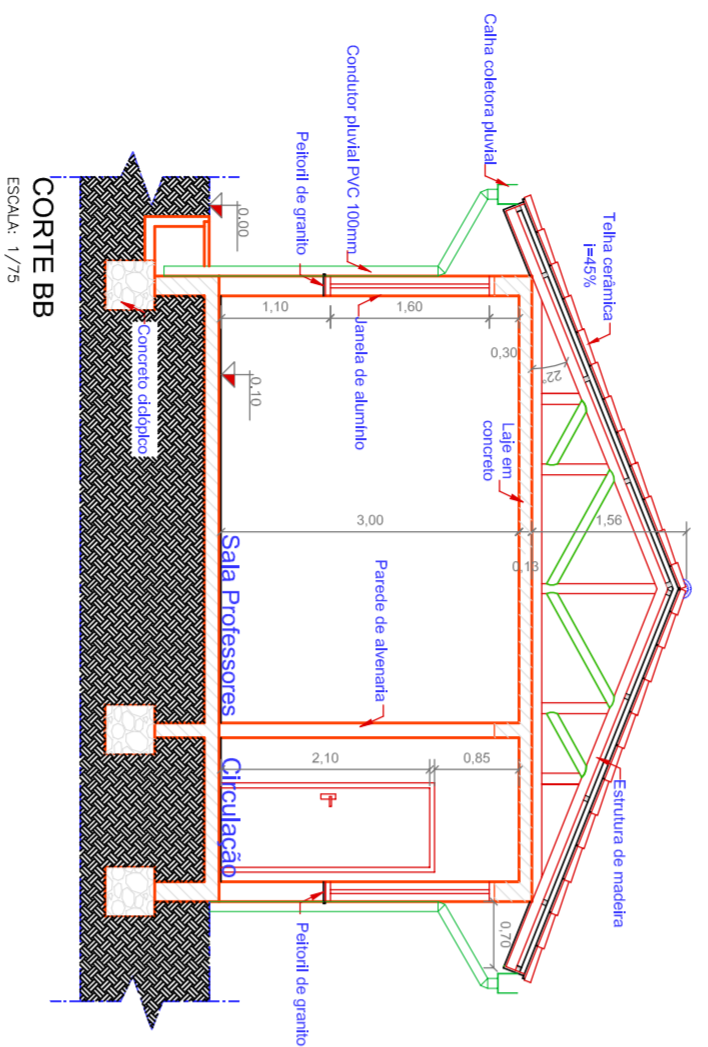

CORTE BB
ESCALA: 1/75

AMPLIAÇÃO ESCOLA LAURENTINO MACHADO
RODOVIA VRS010 - LOCALIDADE DE LAURENTINO MACHADO - MUNICÍPIO DE TIO HUGO - RS

PROPRIETÁRIO:



PREFEITURA MUNICIPAL DE TIO HUGO

RESPONSÁVEL TÉCNICO:

JEAN BERARDI MANICA
ENG.º CIVIL CREA-RS 133.545-D

DESENHO:

CAMILA DAPPER

ÁREA:

201,91 m²

ESCALA:

1/75

PROJETO:

CORTE AA E CORTE BB

DATA:

DEZ/2020

FRANCHA:

5-1