


Localidade: Linha Machado

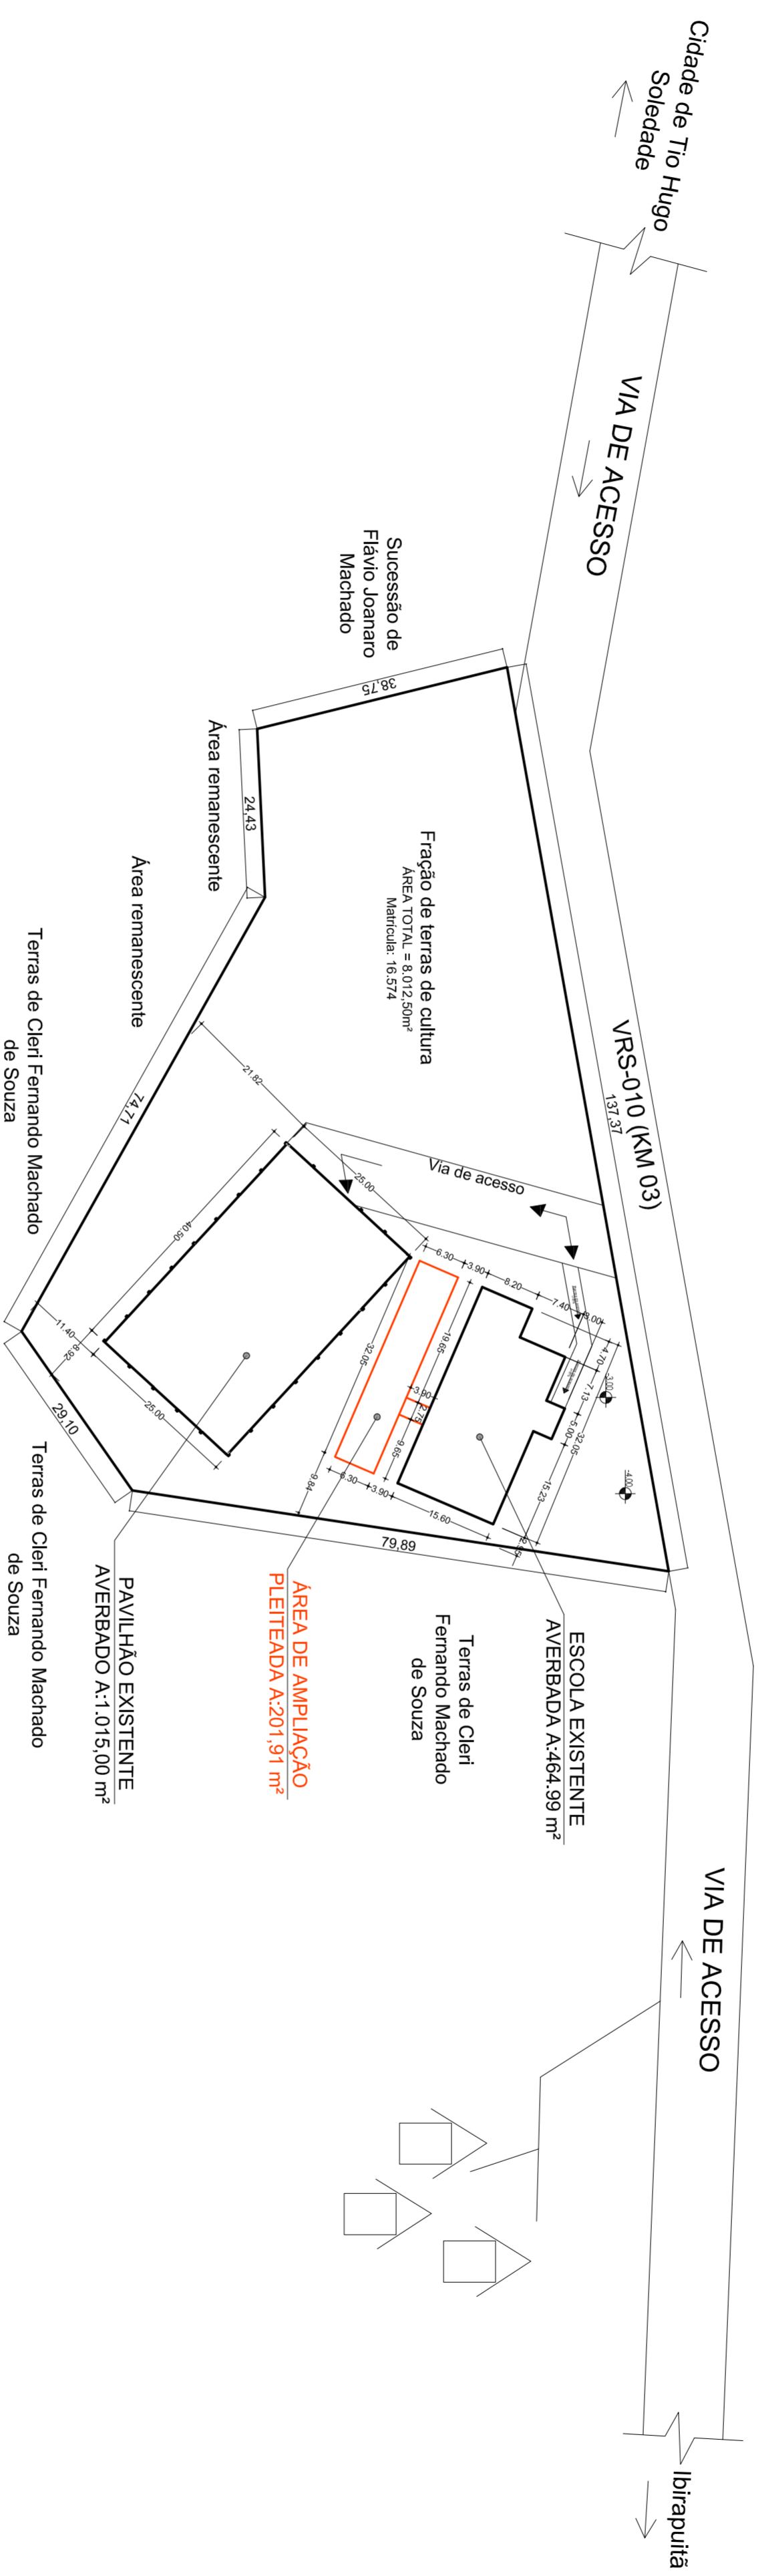

### AMPLIAÇÃO ESCOLA LAURENTINO MACHADO

RODOVIA VRS010 - LOCALIDADE DE LAURENTINO MACHADO - MUNICÍPIO DE TIO HUGO - RS

PROPRIETÁRIO:

PREFEITURA MUNICIPAL DE TIO HUGO

RESPONSÁVEL TÉCNICO:

JEAN BERARDI MANICA  
ENGRº CIVIL CREA-RS 133.945-D

DESENHO:

CAMILA DAPPER

ÁREA:

201,91 m<sup>2</sup>

ESCALA:

1/750

PROJETO:

Planta de situação da escola

DATA:

Junho/2020

FRANCHA:

02