


Localidade: Linha Machado

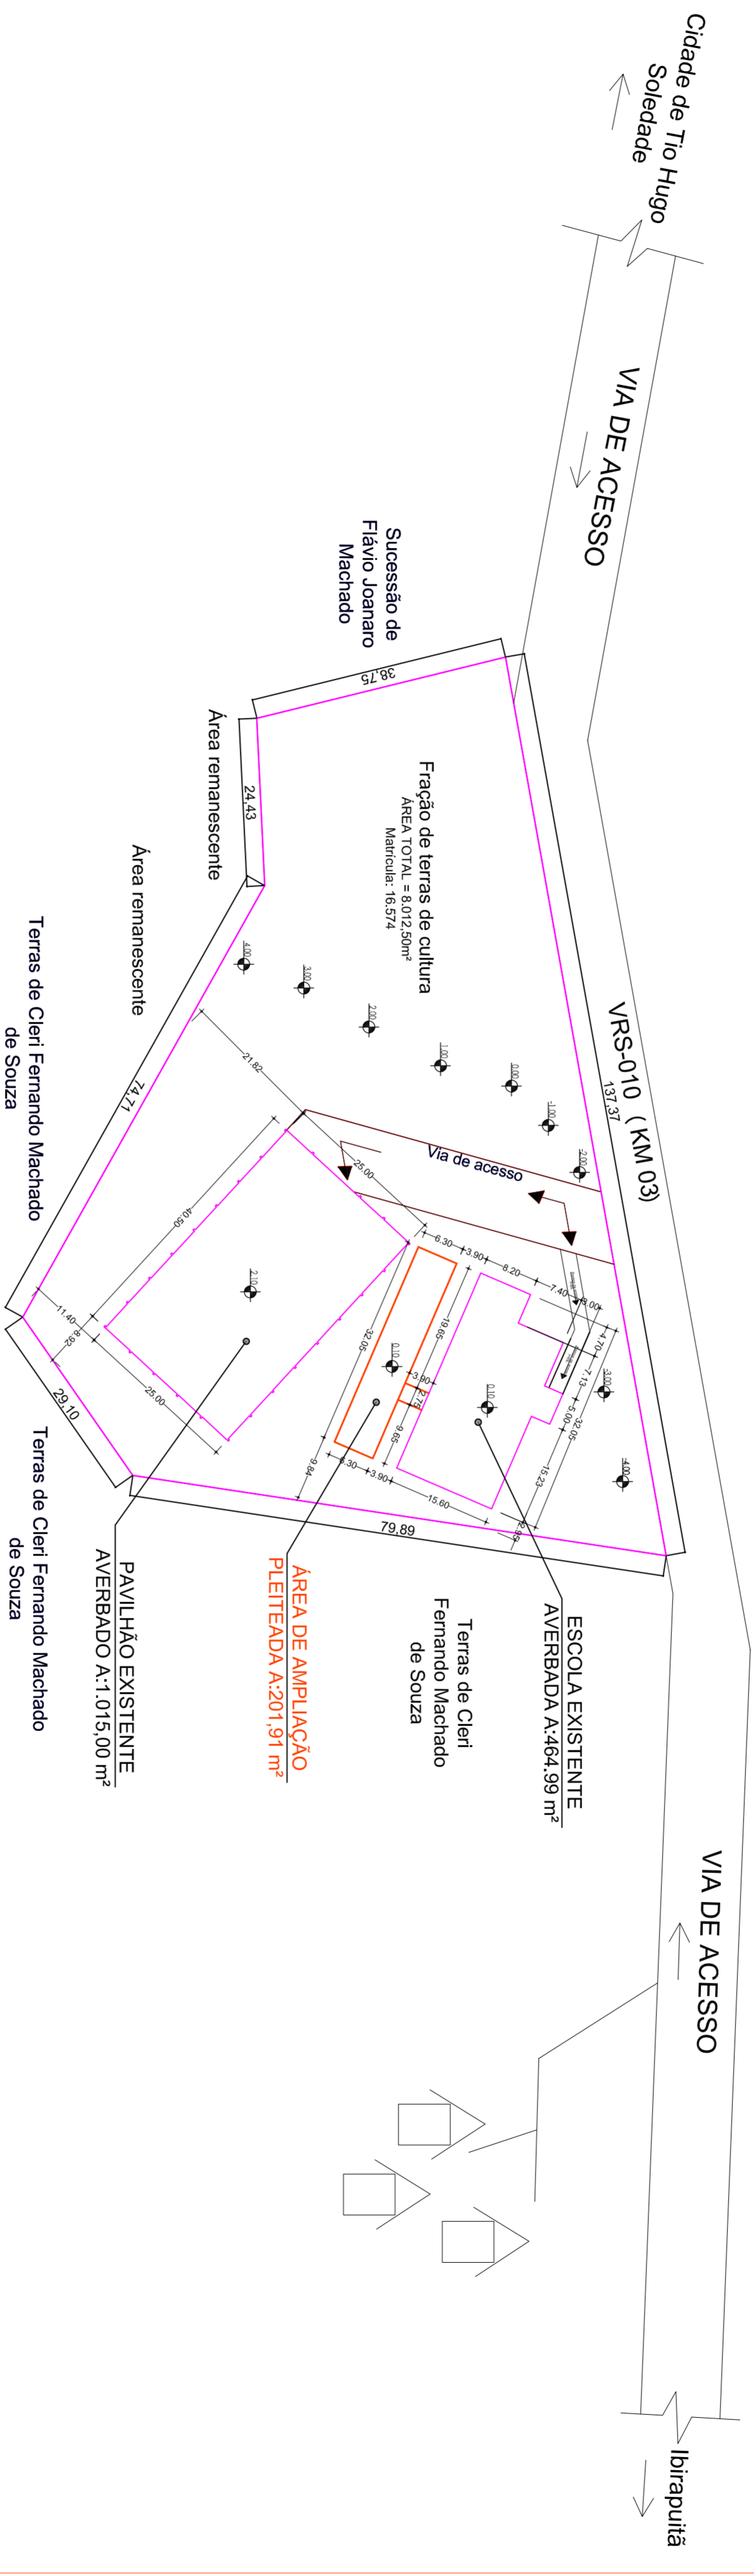

AMPLIAÇÃO ESCOLA LAURENTINO MACHADO

RODOVIA VRS010 - LOCALIDADE DE LAURENTINO MACHADO - MUNICÍPIO DE TIO HUGO - RS

PROPRIETÁRIO:

PREFEITURA MUNICIPAL DE TIO HUGO

RESPONSÁVEL TÉCNICO:

JEAN BERARDI MANICA
ENG.º CIVIL CREA-RS 133.545-D

CAMILA DAPPER

ÁREA:
201,91 m²

ESCALA:
1/750

PROJETO:
Planta de localização da obra no terreno

DATA:
Junho/2020

FRANCHA:
04