


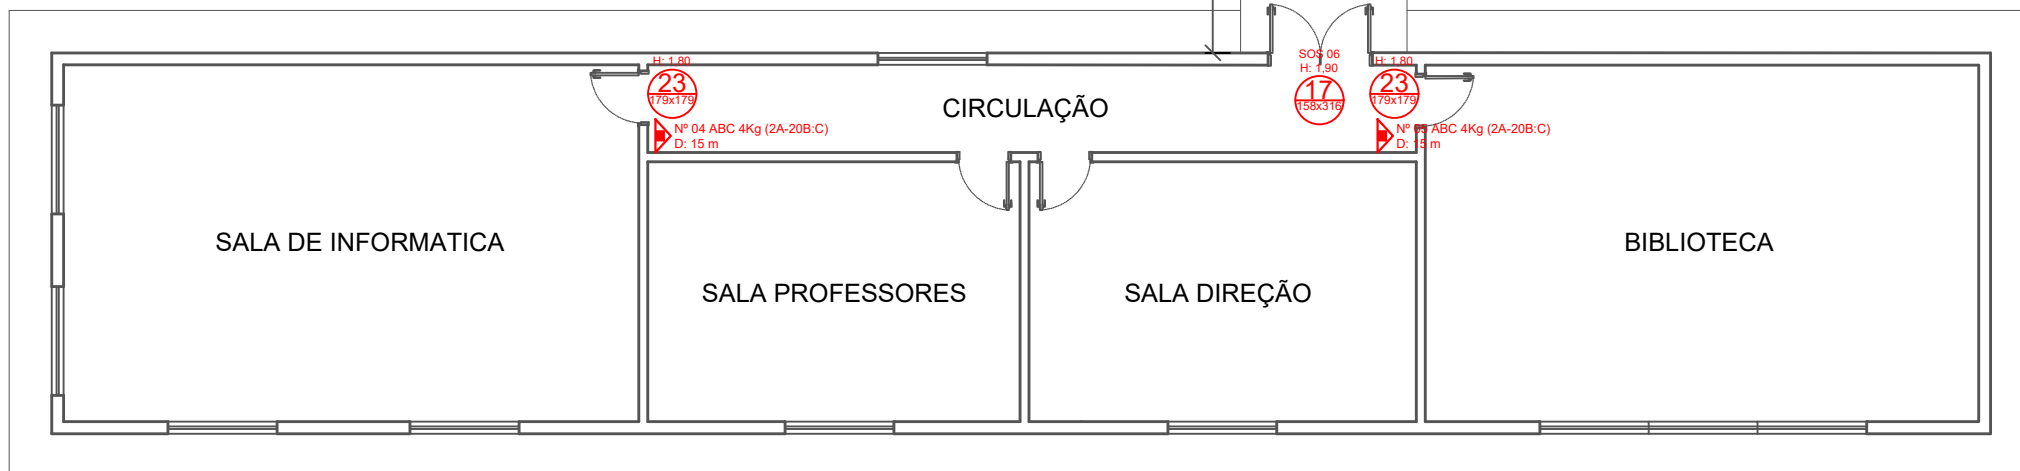

ÁREA EXISTENTE
A: 492,00m²



ÁREA AMPLIAÇÃO
A: 201,91m²

LEGENDAS:

	(25)	EXTINTOR DE ÁGUA PRESSURIZADA
	(25)	EXTINTOR PÓ QUÍMICO
	(25)	EXTINTOR PÓ QUÍMICO ABC
	(25)	EXTINTOR GÁS CARBÔNICO
		LUM. EMERGÊNCIA 30 LED
	(1)	PLACA "PROIBIDO FUMAR"
	(9)	PLACA "RISCO ELÉTRICO"
	(13)	PLACA "ROTA DE FUGA"
	(16)	PLACA "ROTA DE FUGA ESCADAS"
	(17)	PLACA "SAÍDA"
	(PAVIM)	PLACA "PAVIMENTO"



ESCALA:

1/100

ÁREA TOTAL:
693,91m²

DATA:
DEZ/2020

ISAIAS HEEP
Eng. Mecânico, Eng. Seg. Trabalho | CREA-RS 114245

RESPONSÁVEL

PROJETO:
ESCOLA MUN. LAURENTINO MACHADO

ENDEREÇO:
LINHA MACHADO, INTERIOR