


RUA SEM DENOMINAÇÃO

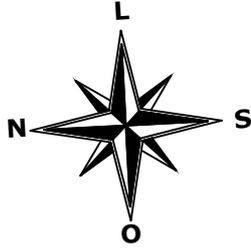


RUA RIO GRANDE DO NORTE

Matrícula nº 2.766

RUA FLORIANÓPOLIS

ÁREA EXISTENTE
PAV. TÉRREO: 287.69m²
PAV. SUPERIOR: 608.61m²

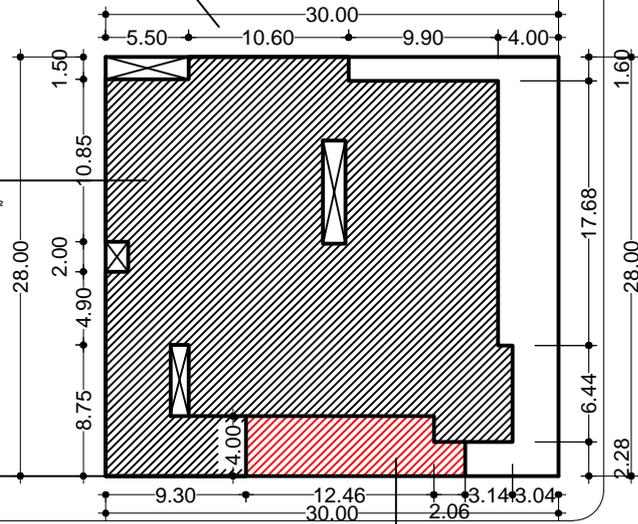

ÁREA DE AMPLIAÇÃO
PAV. TÉRREO: 29.10m²
PAV. SUPERIOR: 55.33m²

RUA GÓIAS

AMPLIAÇÃO DA UBS - TIO HUGO

RUA FLORIANÓPOLIS, S/N - BAIRRO RABELLO - TIO HUGO - RS

PROPRIETÁRIO:



PREFEITURA MUNICIPAL DE TIO HUGO

RESPONSÁVEL TÉCNICO:

JEAN BERARDI MANICA
ENG.º CIVIL CREA-RS 133.545-D

DESENHO:

JEAN BERARDI MANICA
ENG.º CIVIL CREA-RS 133.545-D

ÁREA TOTAL:

980.73m²

ESCALA:

1/500

PROJETO:

PLANTA DE
SITUAÇÃO E LOCALIZAÇÃO

DATA:

MAIO/2023

PRANCHA:

01/10