



DETALHE DAS CALÇADAS E ACESSIBILIDADE

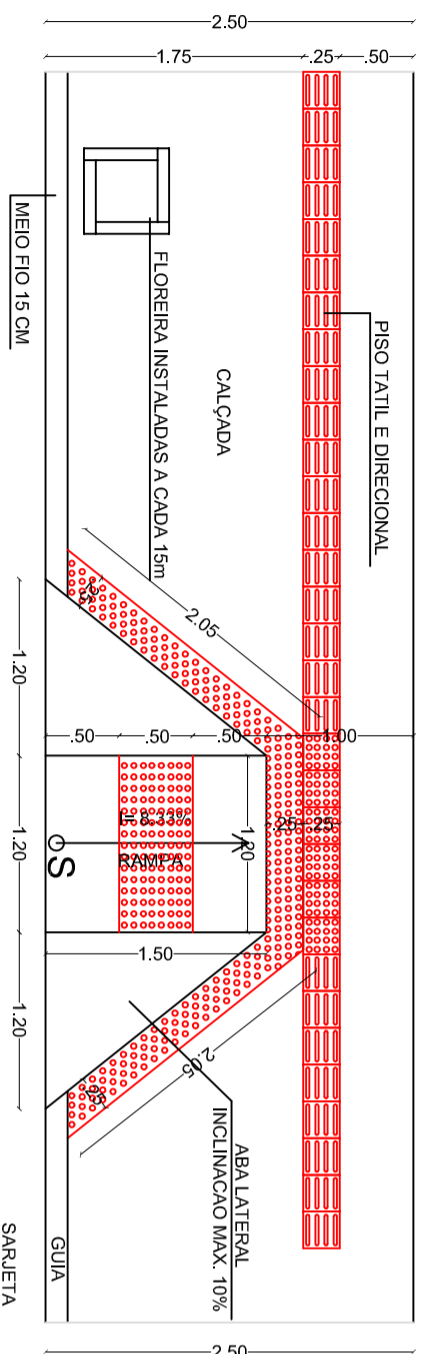

VISTA FRONTAL

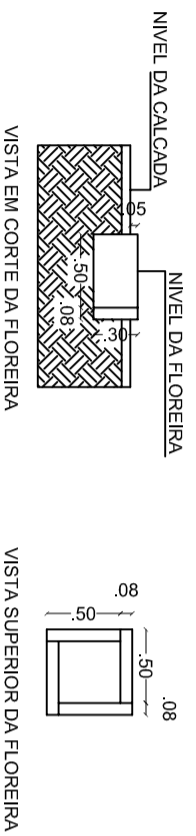

PAVIMENTAÇÃO COM BLOCOS DE CONCRETO PAVI-S

MUNICÍPIO DE TIO HUGO - RS

PROPRIETÁRIO:

PREFEITURA MUNICIPAL DE TIO HUGO

RESPONSÁVEL TÉCNICO:

JEAN BERARDI MANICA
 ENG.º CIVIL CREA-RS 133.545-D

ÁREA:

1.010,00m²

ESCALA:

1/500

PROJETO:

PROJETO GEOMÉTRICO E
 DETALHE DAS RAMPAS PARA PNE

DATA:

OUTUBRO/2017

PRANCHETA:

02