


DETALHE DAS CALÇADAS E ACESSIBILIDADE

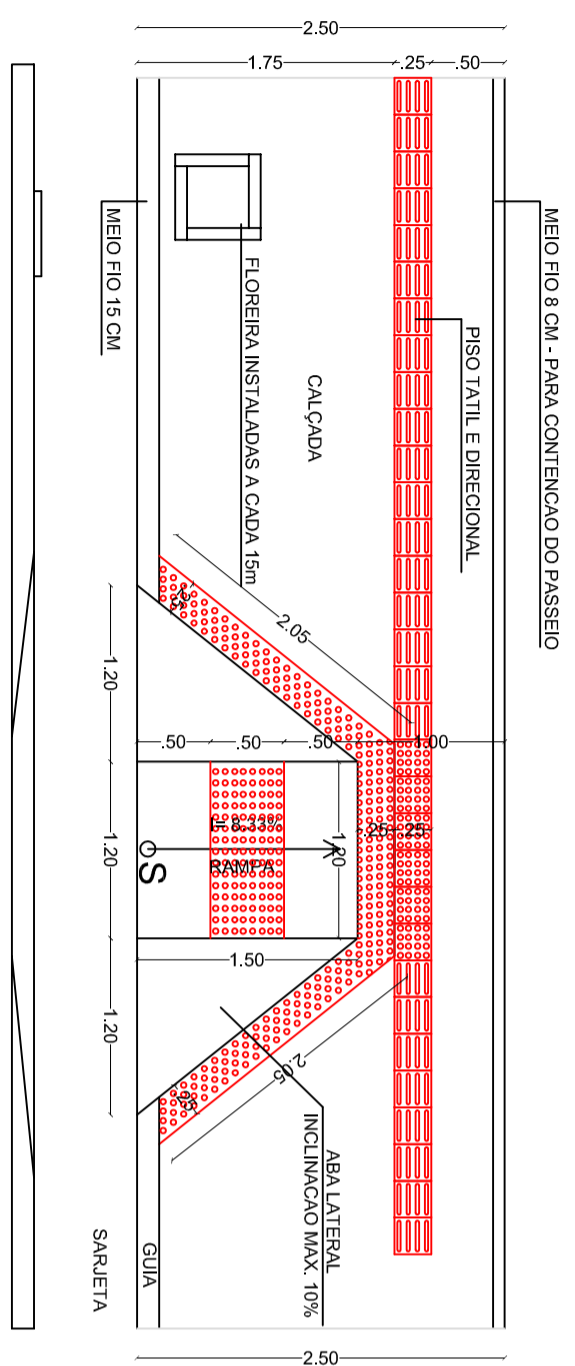

PAVIMENTAÇÃO COM BLOCOS DE CONCRETO PAVI-S
MUNICÍPIO DE TIO HUGO - RS

PROPRIETÁRIO: BRASÃO DA PREFEITURA DE TIO HUGO PREFEITURA MUNICIPAL DE TIO HUGO		RESPONSÁVEL TÉCNICO: JEAN BERARDI MANICA ENG.º CIVIL CREA-RS 133.545-D	
ÁREA: 750,00m ²	ESCALA: 1/500	PROJETO: PROJETO GEOMÉTRICO E DETALHE DAS RAMPAS PARA PNE	DATA: OUTUBRO/2017
		PRANCHA: 02	