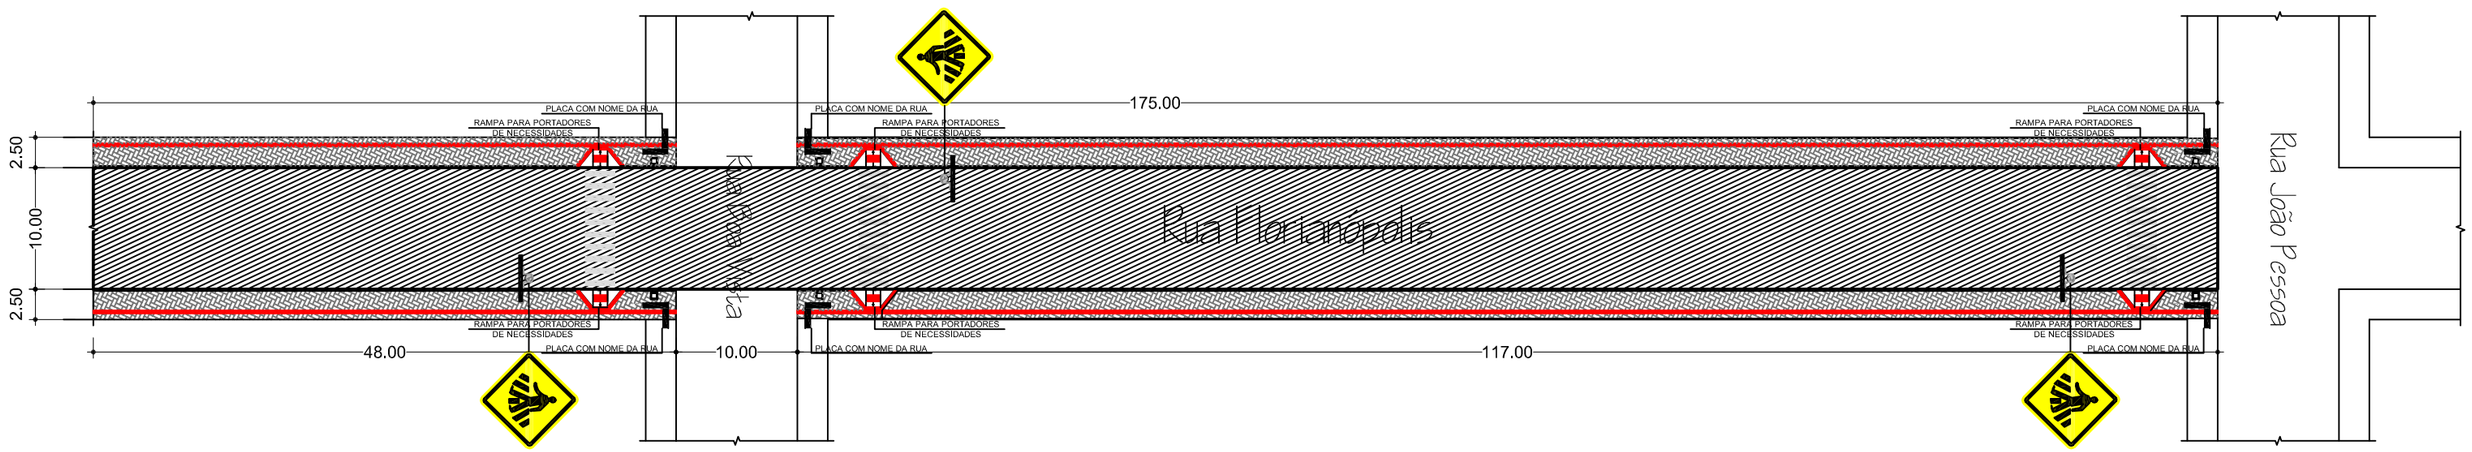

DETALHE DAS CALCADAS E ACESSIBILIDADE

VISTA EM CORTE DA FLOREIRA

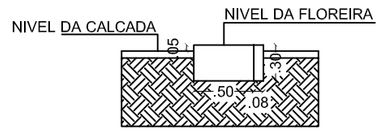

VISTA SUPERIOR DA FLOREIRA

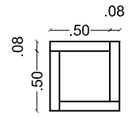

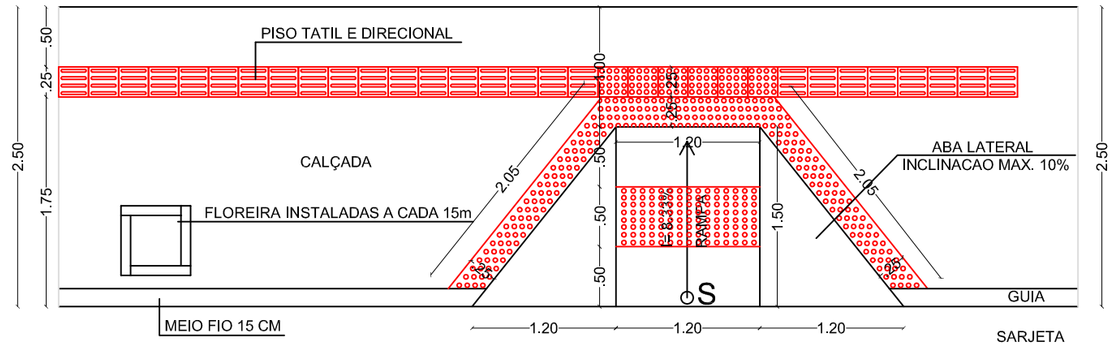

VISTA FRONTAL

PAVIMENTAÇÃO COM BLOCOS DE CONCRETO PAVI-S

MUNICÍPIO DE TIO HUGO - RS

PROPRIETÁRIO:

BRASÃO DA PREFEITURA.gif

PREFEITURA MUNICIPAL DE TIO HUGO

RESPONSÁVEL TÉCNICO:

JEAN BERARDI MANICA
ENG° CIVIL CREA-RS 133.545-D

DESENHO:

JEAN BERARDI MANICA
ENG° CIVIL CREA-RS 133.545-D

ÁREA:	ESCALA:	PROJETO:	DATA:	PRANCHA:
1.750,00m²	1/500	PROJETO GEOMETRICO E DETALHE DAS RAMPAS PARA PNE	OUTUBRO/2017	02