
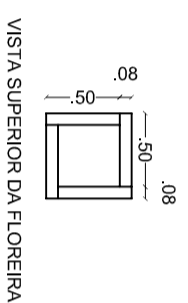
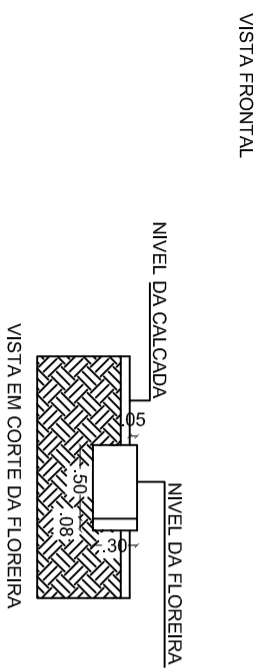


DETALHE DAS CALÇADAS E ACESSIBILIDADE

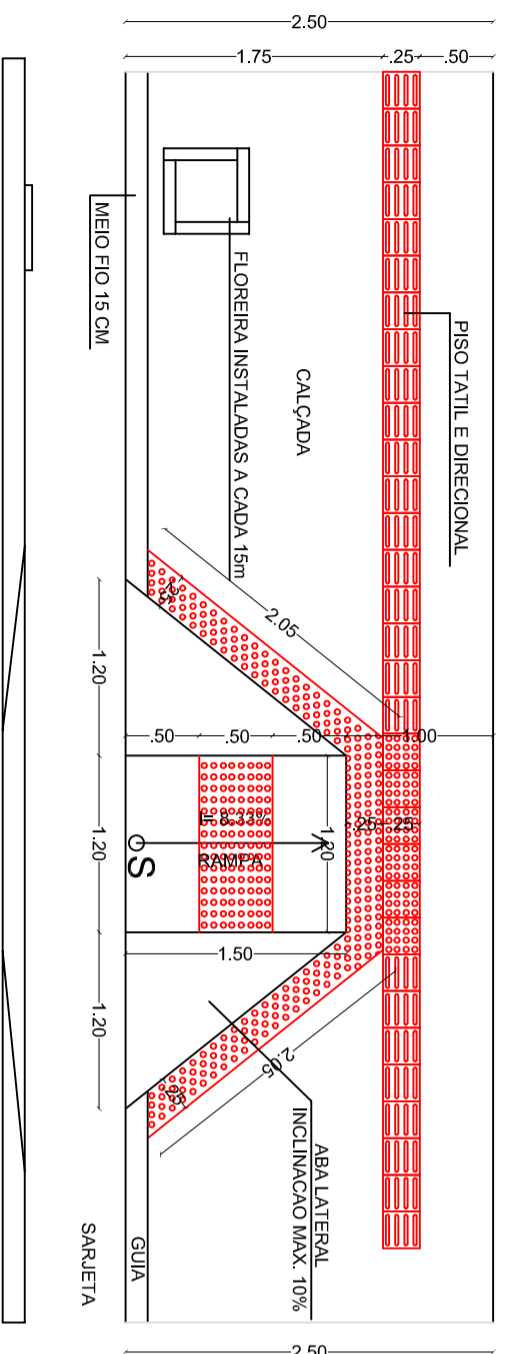

PAVIMENTAÇÃO EM BLOCO DE CONCRETO PAVI-S

RUA IBIRAPUITÃ - CENTRO - MUNICÍPIO DE TIO HUGO - RS

PROPRIETÁRIO:

BRASÃO DA PREFEITURA
PREFEITURA MUNICIPAL DE TIO HUGO

RESPONSÁVEL TÉCNICO:

JEAN BERARDI MANICA
ENG° CIVIL CREA-RS 133.545-D

ÁREA:

900,00m²

ESCALA:

1/500

PROJETO:

PROJETO GEOMÉTRICO E
DETALHE DAS RAMPAS PARA PNE

DATA:

OUTUBRO/2017

PRANCHA:

02