
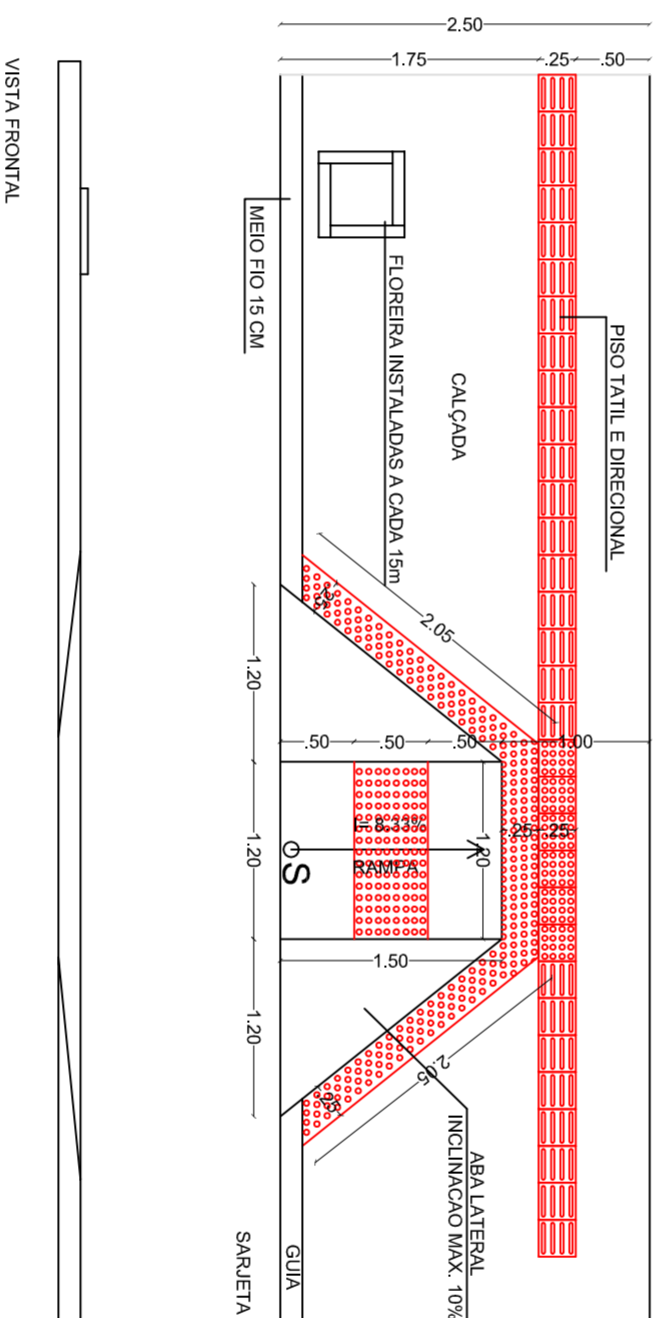


**DETALHE DAS CALÇADAS E ACESSIBILIDADE**

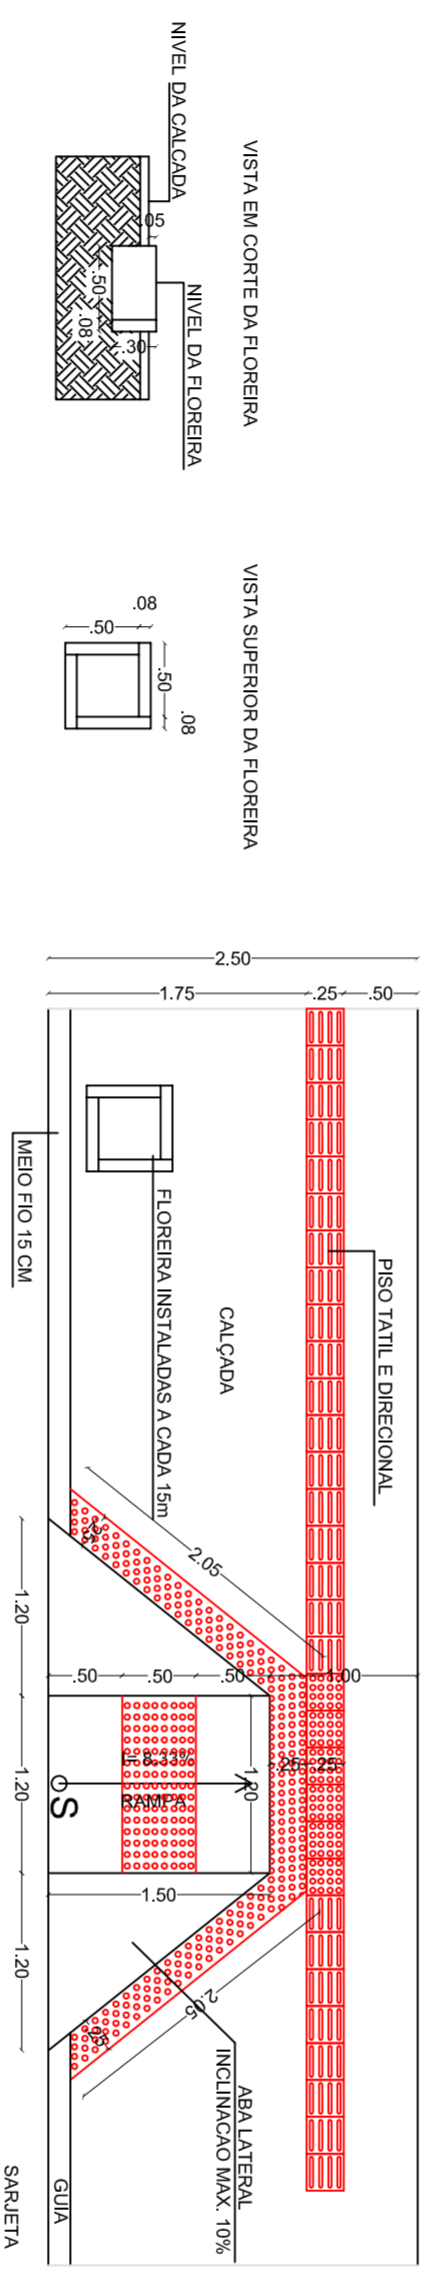

VISTA FRONTAL

**PAVIMENTAÇÃO COM BLOCOS DE CONCRETO PAVIS**

MUNICÍPIO DE TIJO HUGO - RS

PROPRIETÁRIO:

BRASÃO DE PREFERÊNCIA  
PREFEITURA MUNICIPAL DE TIJO HUGO

RESPONSÁVEL TÉCNICO:

JEAN BERARDI MANICA  
ENGº CIVIL CREA-RS 133.545-D

ÁREA:

1.800,00m<sup>2</sup>

ESCALA:

1/500

PROJETO:

PROJETO GEOMÉTRICO E  
DETALHE DAS RAMPAS PARA PNE

DATA:

OUTUBRO/2017

PRANCHA:

02