
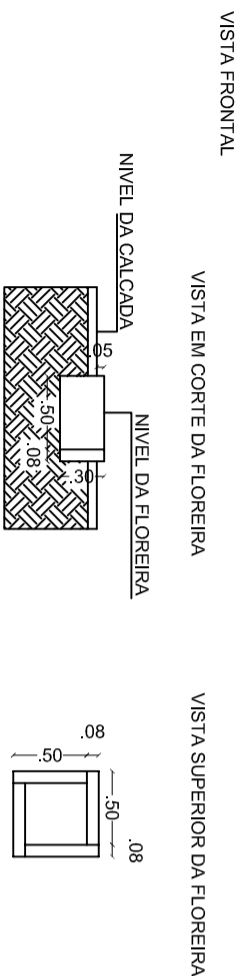


### DETALHE DAS CALÇADAS E ACESSIBILIDADE

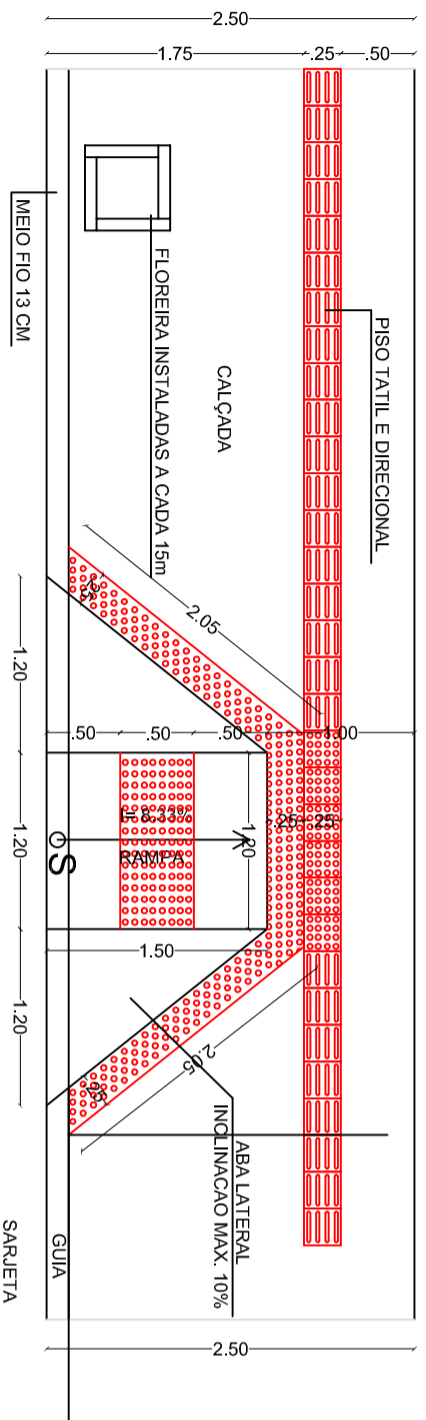

## PAVIMENTAÇÃO COM BLOCOS DE CONCRETO PAVI-S

MUNICÍPIO DE TIO HUGO - RS

PROPRIETÁRIO:

BRASÃO DA PREFEITURA

PREFEITURA MUNICIPAL DE TIO HUGO

RESPONSÁVEL TÉCNICO:

JEAN BERARDI MANICA  
ENG° CIVIL CREA-RS 133.545-D

DESENHO:

JEAN BERARDI MANICA  
ENG° CIVIL CREA-RS 133.545-D

ÁREA:

1.170,00m<sup>2</sup>

ESCALA:

1/500

PROJETO:

PROJETO GEOMÉTRICO E  
DETALHE DAS RAMPAS PARA PNE

DATA:

OUTUBRO/2017

PRANCHA:

02