




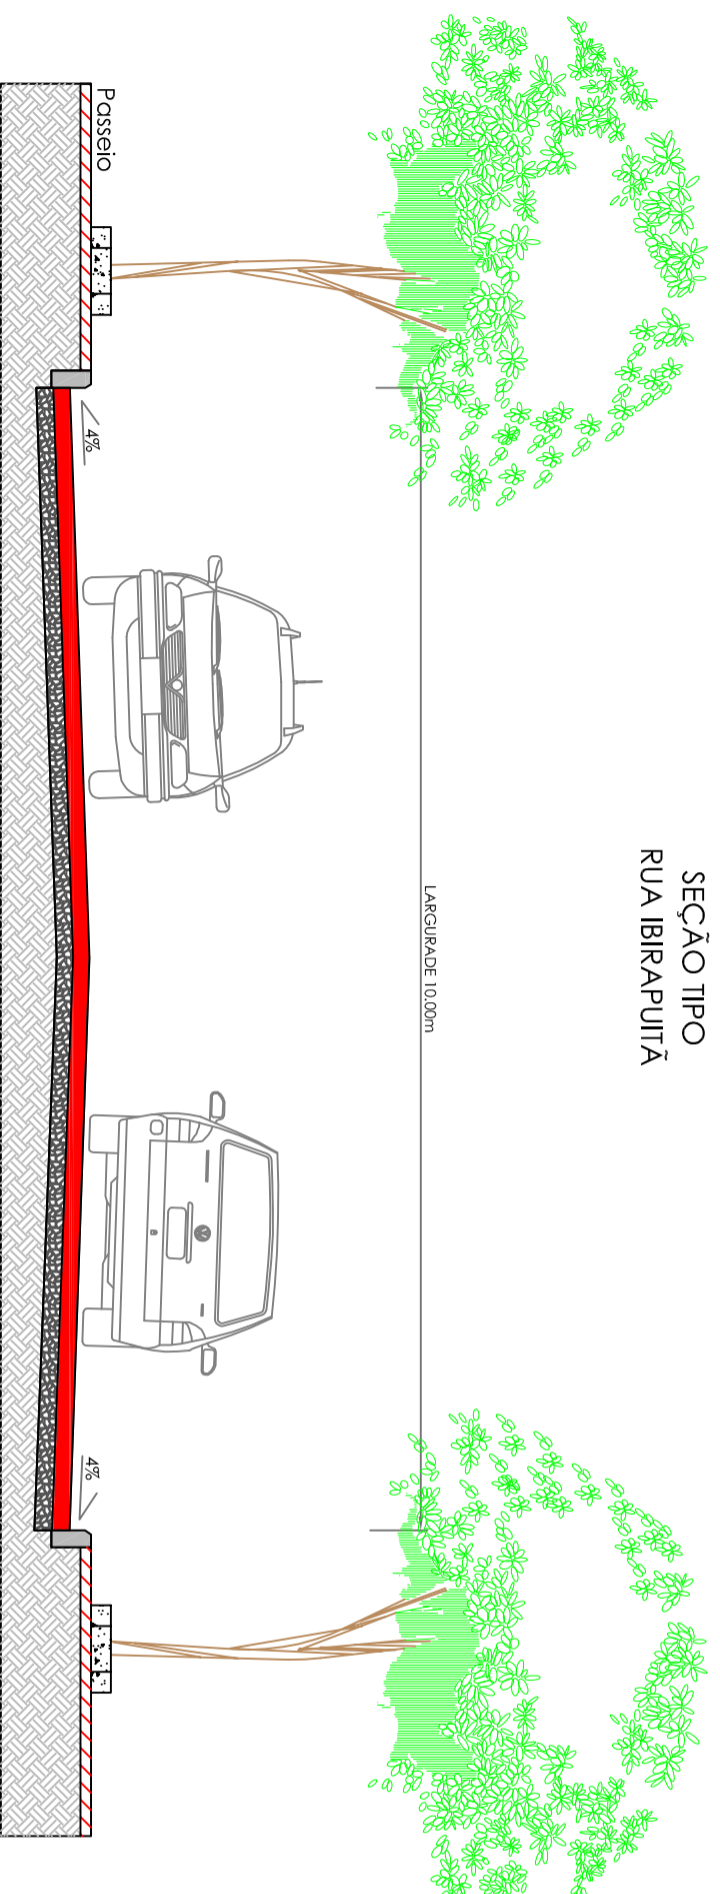



SEÇÃO TIPO  
RUA IBIRAPUITÃ

LARGURA DE 10,00m



-  REVESTIMENTO COM BLOCO DE CONCRETO
-  BASE PO DE PEDRA 15 CM
-  SUBLEITO
-  PASSOIO (LARGURA: 2,50M)

PLACA DE ADVERTÊNCIA:

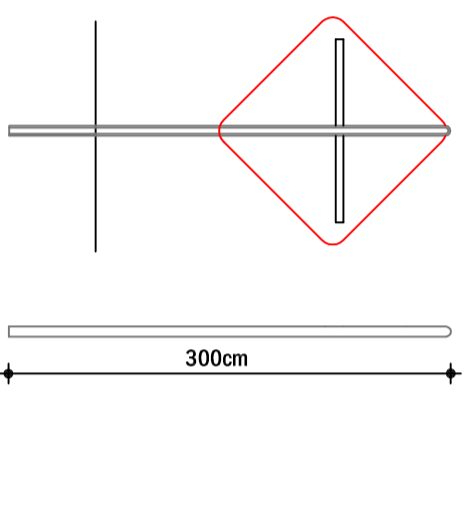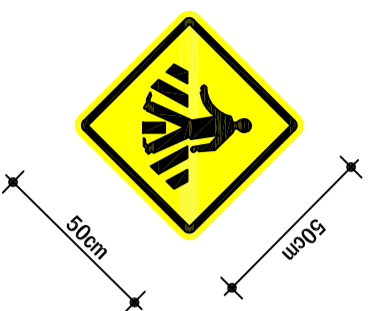

DETALHE DE SINALIZAÇÃO VERTICAL - PLACA A-32b  
SEM ESCALA  
DIMENSÕES EM CENTÍMETROS

PAVIMENTAÇÃO EM BLOCO DE CONCRETO PAVI-S

RUA IBIRAPUITÃ - CENTRO - MUNICÍPIO DE TIO HUGO - RS

PROPRIETÁRIO:

BRASÃO DA PREFEITURA

PREFEITURA MUNICIPAL DE TIO HUGO

RESPONSÁVEL TÉCNICO:

JEAN BERARDI MANICA  
ENGº CIVIL CREA-RS 133.545-D

DESENHO:

ÁREA:

900,00m<sup>2</sup>

ESCALA:

1/750

PROJETO:

DETALHE SINALIZAÇÃO  
E PERFIL TRANSVERSAL

DATA:

OUTUBRO/2017

PRANCHA:

02