


FACHADA LATERAL

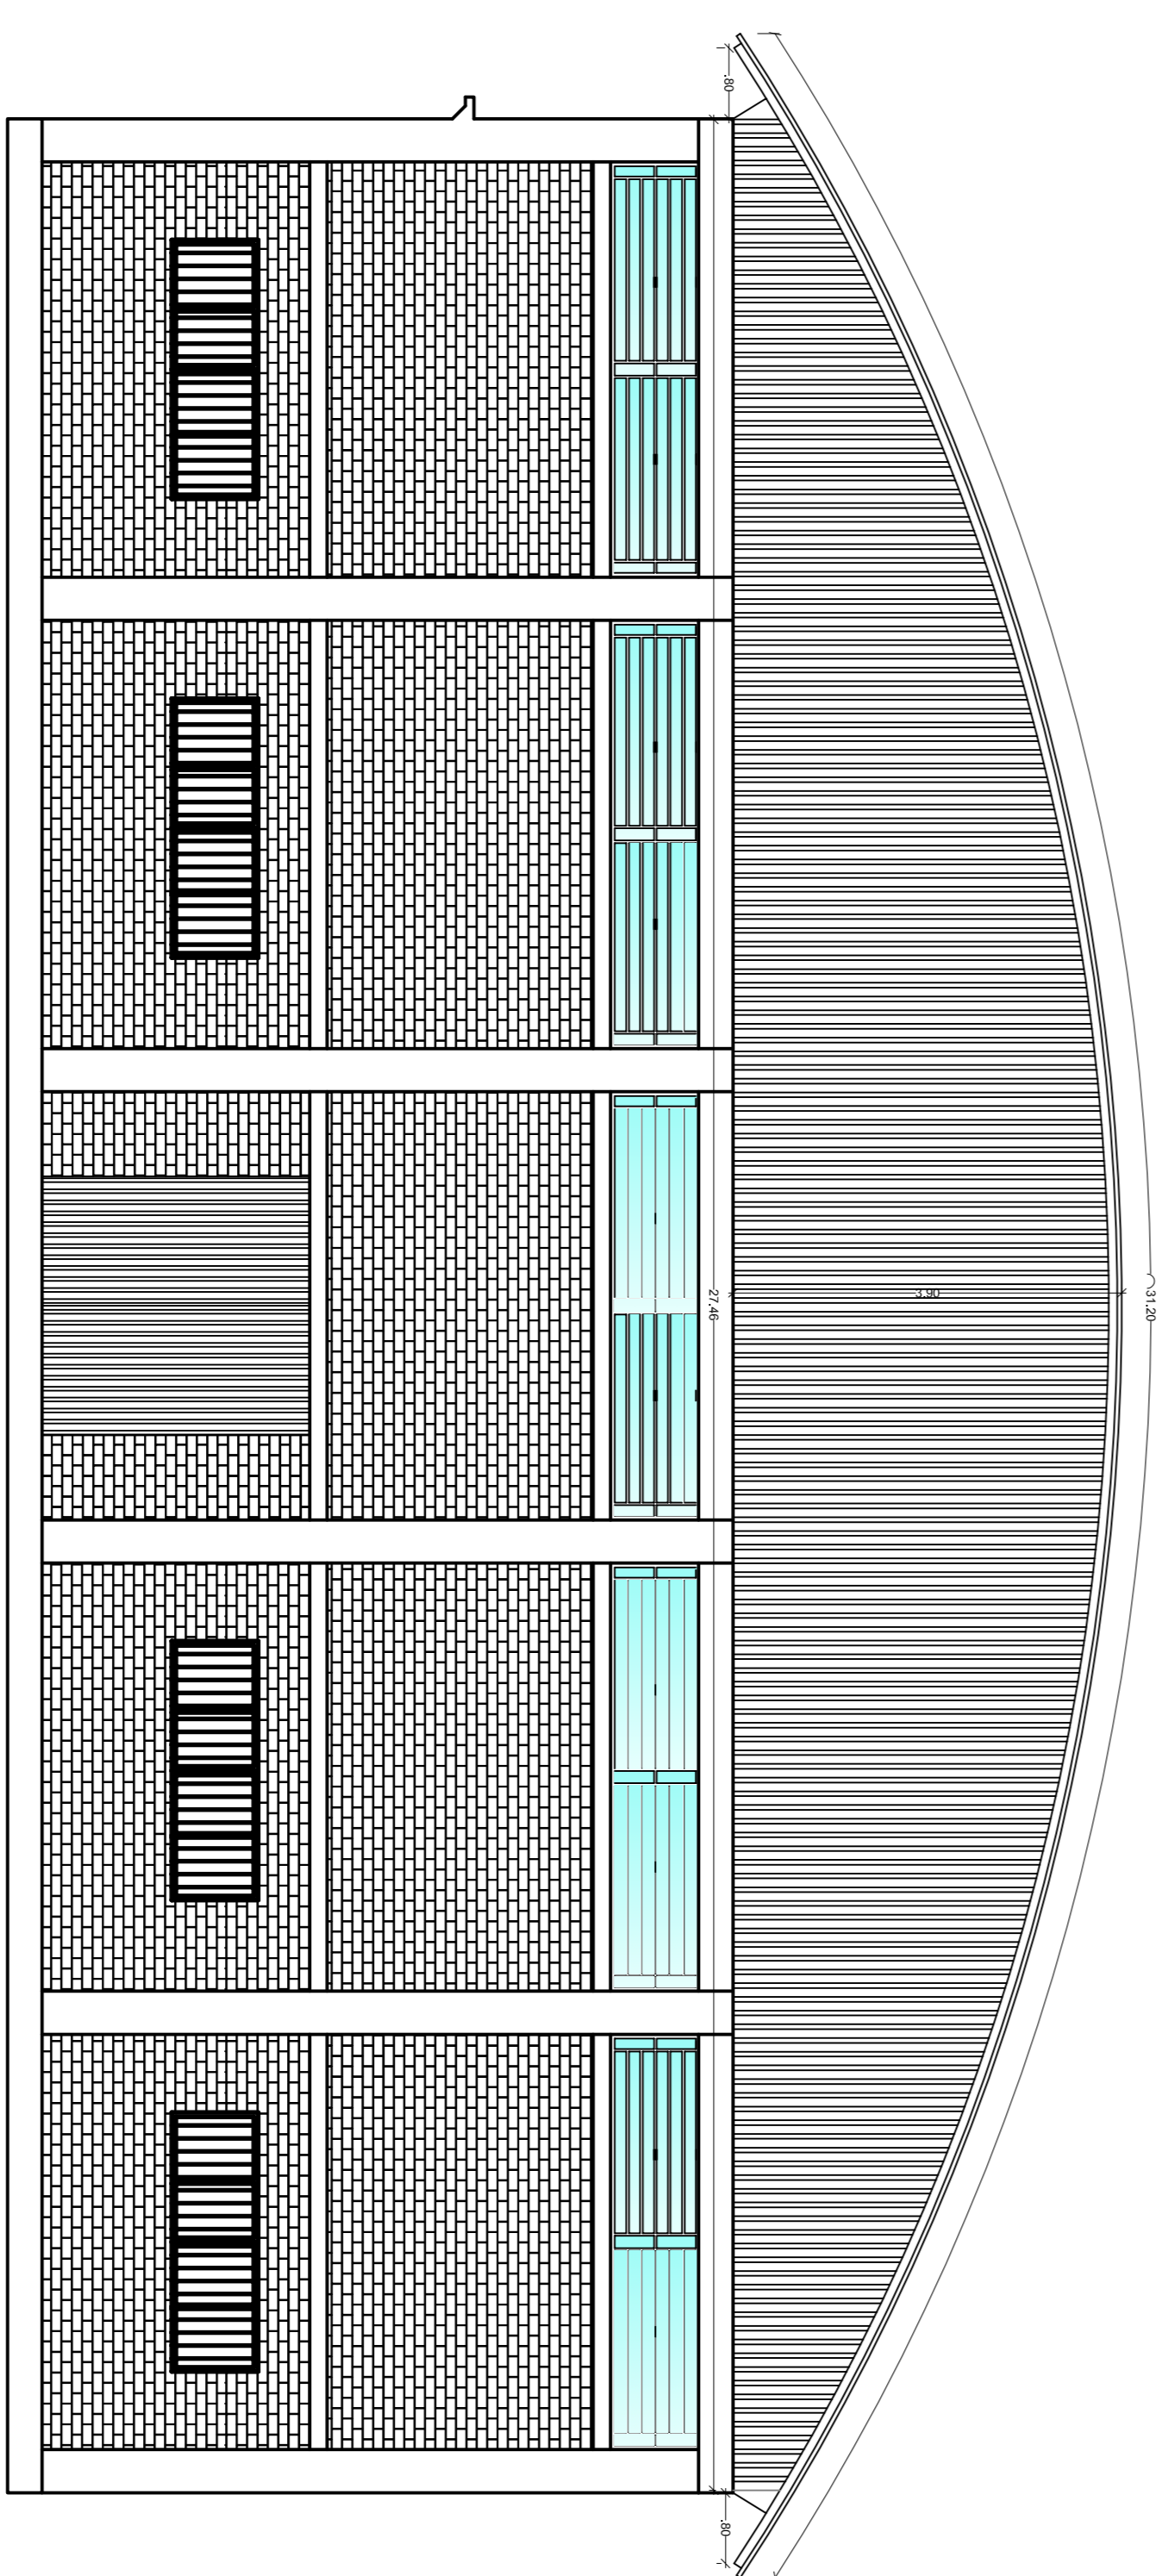

FACHADA FRONTAL

MEIOIS EM METRO

<p>AMPLIAÇÃO PARA ARQUIBANCADAS GINÁSIO POLIESPORTIVO - BAIRRO PROGRESSO - MUNICÍPIO DE TIO HUGO - RS</p>			
PROPRIETÁRIO	RESPONSÁVEL TÉCNICO	<p>JEAN BERARDI MANICA ENGR. CIVIL CRÉDITO 163.344/0</p>	
<p>PREFEITURA MUNICIPAL DE TIO HUGO RUA MARCELO GOMES, 100, CENTRO TIO HUGO, RS, CEP: 95.500-000</p>		DESENHO	<p>JEAN BERARDI MANICA ENGR. CIVIL CRÉDITO 163.344/0</p>
ÁREA	ESCALA	PROJETO	DATA
202,95 m ²	1/75	FACHADA E CORTE	DEZ/2023
			PRONCHIA
			02