




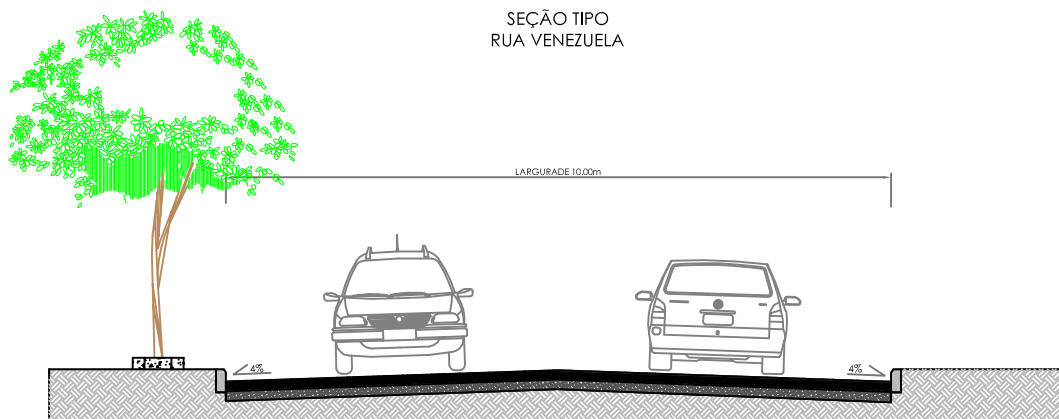



SEÇÃO TIPO
RUA VENEZUELA



-  REVESTIMENTO COM BLOCO DE CONCRETO
-  BASE PO DE PEDRA 15 CM
-  SUBLEITO

 SEÇÃO TRANSVERSAL
Escala 1/750

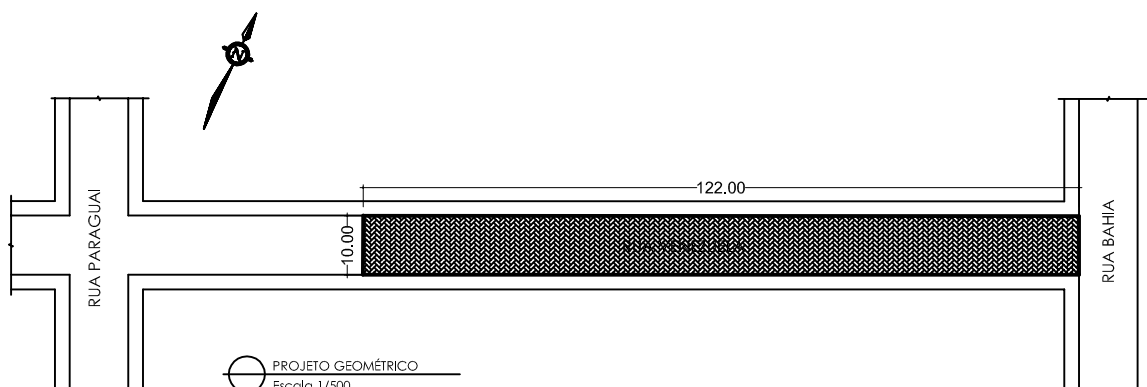

 PROJETO GEOMÉTRICO
Escala 1/500

PAVIMENTAÇÃO COM BLOCO DE CONCRETO

RUA VENEZUELA - MUNICÍPIO DE TIO HUGO - RS

PROPRIETÁRIO:



PREFEITURA MUNICIPAL DE TIO HUGO

RESPONSÁVEL TÉCNICO:

JEAN BERARDI MANICA
ENG° CIVIL CREA-RS 133.545-D

DESENHO:

JEAN BERARDI MANICA
ENG° CIVIL CREA-RS 133.545-D

ÁREA:

1.220,00 m²

ESCALA:

1/500

PROJETO:

SEÇÃO TRANSVERSAL
E GEOMÉTRICO

DATA:

OUT./2017

PRANCHA:

02