

PLANILHA DE PREÇOS UNITARIOS - MÃO DE OBRA E MATERIAL

Obra: Pavimentação com Blocos de Concreto PAVI-S

Local: Rua AMAZONAS


Trecho: Entre Rua Balduino Sanders e área Rural

Largura: 9,00 metros

ITEM	CODIGO SINAPI	SERVIÇOS	UN	QUANT.	MÃO DE OBRA		MATERIAL		C. UNIT.	CUSTO	%
					VALOR UNIT.	VALOR TOTAL	VALOR UNIT.	VALOR TOTAL	MDO E MATERIAL	TOTAL	
1		PAVIMENTAÇÃO			-	-	-	-	-	-	
1.1	94273	ASSENTAMENTO DE GUIA (MEIO-FIO) EM TRECHO RETO, CONFECCIONADA EM CONCRETO PRÉ-FABRICADO, DIMENSÕES 100X15X13X30 CM (COMPRIMENTO X BASE INFERIOR X BASE SUPERIOR X ALTURA), PARA VIAS URBANAS (USO VIÁRIO). AF_06/2016	ml	165,00	18,75	3.093,75	28,12	4.639,80	46,87	7.733,55	14,91
1.2	92399	EXECUÇÃO DE VIA EM PISO INTERTRAVADO, COM BLOCO RETANGULAR COR NATURAL DE 20 X 10 CM, ESPESSURA 8 CM. AF_12/2015	m²	660,00	26,74	17.648,40	40,12	26.479,20	66,86	44.127,60	85,09
TOTAL DO ORÇAMENTO						20.742,15		31.119,00		51.861,15	100,00

O BDI ADOTADO PARA ESTA OBRA É DE 24,23%

Tio Hugo, junho de 2021.

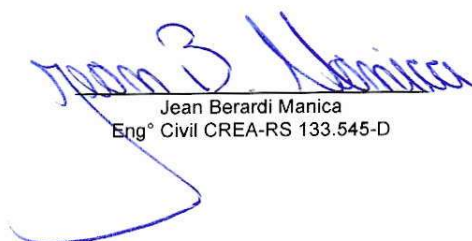
 Jean Berardi Manica
 Engº Civil CREA-RS 133.545-D



PLANILHA DE PREÇOS UNITARIOS - MÃO DE OBRA E MATERIAL

Obra: Pavimentação com Blocos de Concreto PAVI-S

Local: Rua MARANHÃO

Trecho: Entre Rua Balduino Sanders e área Rural

Largura: 10,00 metros

ITEM	CODIGO SINAPI	SERVIÇOS	UN	QUANT.	MÃO DE OBRA		MATERIAL		C. UNIT.	CUSTO	%
					VALOR UNIT.	VALOR TOTAL	VALOR UNIT.	VALOR TOTAL	MDO E MATERIAL	TOTAL	
1		PAVIMENTAÇÃO			-	-	-	-	-	-	
1.1	94273	(MEIO-FIO) EM TRECHO RETO, CONFECCIONADA EM CONCR M CR 35,93 ETO PRÉ-FABRICADO, DIMENSÕES 100X12X10X30 CM (COMPRIMENTO X BASE INFERIOR X BASE SUPERIOR X ALTURA), PARA VIAS URBANAS (USO VIÁRIO). AF_06/2	ml	110,00	18,75	2.062,50	28,12	3.093,20	46,87	5.155,70	15,00
1.2	92399	EXECUÇÃO DE VIA EM PISO INTERTRAVADO, COM BLOCO RETANGULAR COR NATURAL DE 20 X 10 CM, ESPESSURA 8 CM. AF_12/2015	m²	437,00	26,74	11.685,38	40,12	17.532,44	66,86	29.217,82	85,00
TOTAL DO ORÇAMENTO						13.747,88		20.625,64		34.373,52	100,00

O BDI ADOTADO PARA ESTA OBRA É DE 24,23%

Tio Hugo, junho de 2021.


 Jean Berardi Manica
 Engº Civil CREA-RS 133.545-D


PLANILHA DE PREÇOS UNITARIOS - MÃO DE OBRA E MATERIAL

Obra: Pavimentação com Blocos de Concreto PAVI-S
Local: Rua BALDOINO SANDERS
Trecho: Entre Rua Ricardo Schwingel e rua Amazonas
Largura: 10,00 metros

ITEM	CODIGO SINAPI	SERVIÇOS	UN	QUANT.	MÃO DE OBRA		MATERIAL		C. UNIT. MDO E MATERIAL	CUSTO TOTAL	% ITEM
					VALOR UNIT.	VALOR TOTAL	VALOR UNIT.	VALOR TOTAL			
1		PAVIMENTAÇÃO			-	-	-	-	-	-	
1.1	94273	(MEIO-FIO) EM TRECHO RETO, CONFECCIONADA EM CONCR M CR 35,93 ETO PRÉ-FABRICADO, DIMENSÕES 100X12X10X30 CM (COMPRIMENTO X BASE INFERIOR X BASE SUPERIOR X ALTURA), PARA VIAS URBANAS (USO VIÁRIO). AF_06/2	ml	280,00	18,75	5.250,00	28,12	7.873,60	46,87	13.123,60	13,81
1.2	92399	EXECUÇÃO DE VIA EM PISO INTERTRAVADO, COM BLOCO RETANGULAR COR NATURAL DE 20 X 10 CM, ESPESSURA 8 CM. AF_12/2015	m²	1.225,20	26,74	32.761,85	40,12	49.155,02	66,86	81.916,87	86,19
TOTAL DO ORÇAMENTO						38.011,85		57.028,62		95.040,47	100,00

O BDI ADOTADO PARA ESTA OBRA É DE 24,23%

Tio Hugo, junho de 2021.

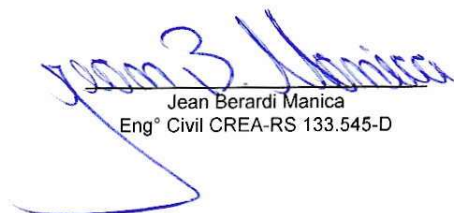
Jean Berardi Manica
Engº Civil CREA-RS 133.545-D

CRONOGRAMA FÍSICO E FINANCEIRO


**Obra: Pavimentação com Blocos de Concreto PAVI-S
Local Ruas Amazonas, Maranhão e Baldoino Sanders**

SERVIÇOS	1 MÊS			2 MÊS			3 MÊS			TOTAIS		
	FÍSICO	VALOR R\$	FÍSICO	VALOR R\$	FÍSICO	VALOR R\$	FÍSICO	VALOR R\$	FÍSICO	VALOR R\$	FÍSICO	VALOR R\$
ASSENTAMENTO DE GUIA (MEIO-FIO) EM TRECHO RETO, CONFECCIONADA EM CONCRETO PRÉ-FABRICADO, DIMENSÕES 100X15X13X30 CM (COMPRIMENTO X BASE INFERIOR X BASE SUPERIOR X ALTURA), PARA VIAS URBANAS (USO VIÁRIO). AF_06/2016	555,00	26.012,85	277,50	13.006,43	277,50	13.006,43	277,50	13.006,43	832,50	26.012,85		
EXECUÇÃO DE VIA EM PISO INTERTRAVADO, COM BLOCO RETANGULAR COR NATURAL DE 20 X 10 CM, ESPESSURA 8 CM. AF_12/2015	2.322,20	155.262,29	1.161,10	77.631,15	1.161,10	77.631,15	1.161,10	77.631,15	3.483,30	155.262,29		
TOTAIS		181.275,15		90.637,57		90.637,57		90.637,57		181.275,14		
TOTAIS ACUMULADOS												

Tio Hugo, junho de 2021.


 Jean Bérardi Manica
 Eng.º Civil CREA-RS 133.545-D

SEÇÃO TIPO
RUA MARANHÃO

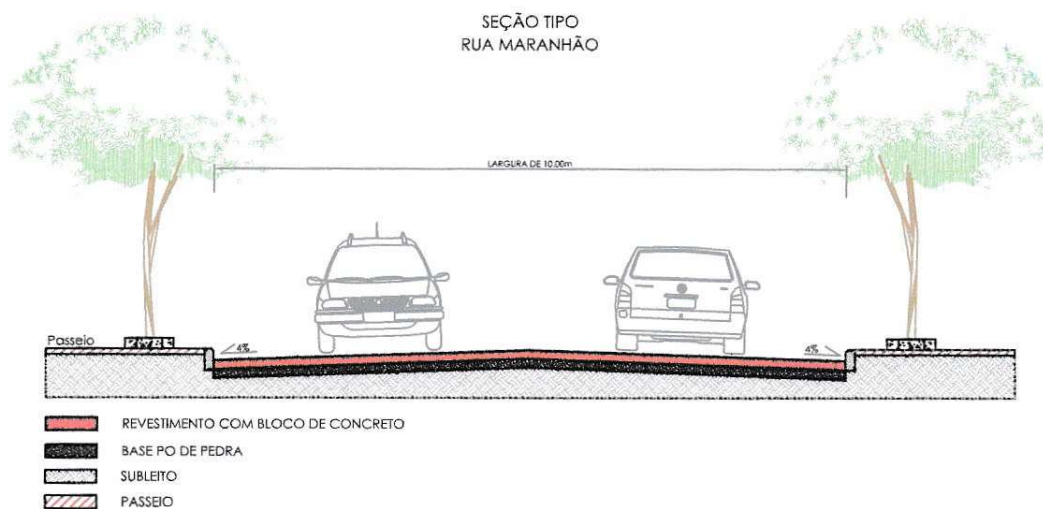

PAVIMENTAÇÃO EM CONCRETO PAVI-S
MUNICÍPIO DE TIO HUGO - RS

PROPRIETÁRIO:



PREFEITURA MUNICIPAL DE TIO HUGO

RESPONSÁVEL TÉCNICO:

Jean Berardi Manica
JEAN BERARDI MANICA
ENGº CIVIL CREA-RS 133.545-D

DESENHO:

TAINARA GABRIEL CERINI
ENGº CIVIL CREA-RS 210.145-D

ÁREA:

437,00 m²

ESCALA:

1/500

PROJETO:


SEÇÃO TRANSVERSAL
RUA MARANHÃO

DATA:

MAIO/2021

PRANCHA:

01

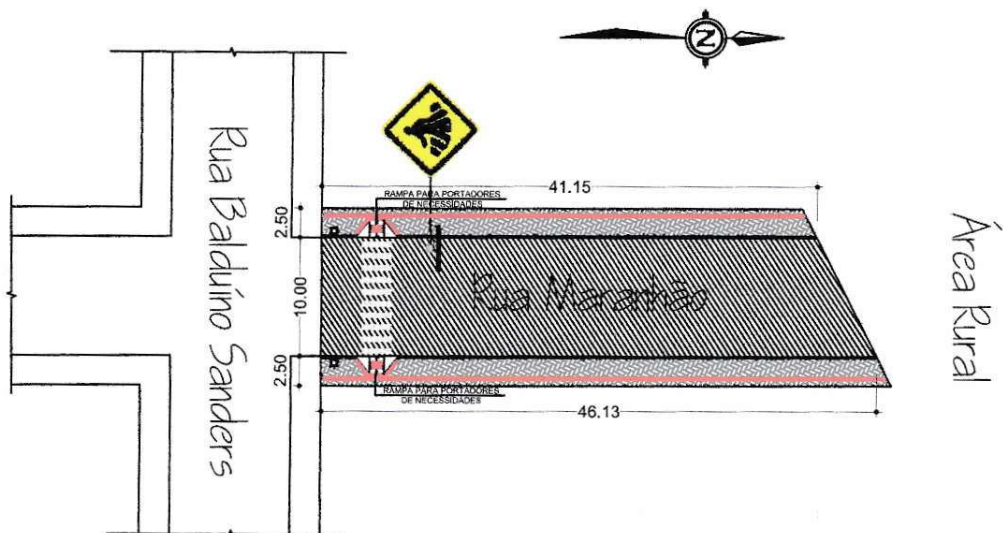

PAVIMENTAÇÃO EM CONCRETO PAVI-S

MUNICÍPIO DE TIO HUGO - RS

PROPRIETÁRIO:



PREFEITURA MUNICIPAL DE TIO HUGO

RESPONSÁVEL TÉCNICO:

Jean B. Manica

JEAN BERARDI MANICA
ENGº CIVIL CREA-RS 133.545-D

DESENHO:

TAINARA GABRIEL CERINI
ENGº CIVIL CREA-RS 210.145-D

ÁREA:

437,00 m²

ESCALA:

1/500

PROJETO:

PLANTA RUA MARANHÃO

DATA:

MAIO/2021

PRANCHA:

02

SEÇÃO TIPO
RUA AMAZONAS



-  REVESTIMENTO COM BLOCO DE CONCRETO
-  BASE PO DE PEDRA
-  SUBLEITO
-  PASSEIO

PAVIMENTAÇÃO EM CONCRETO PAVI-S

MUNICÍPIO DE TIO HUGO - RS

PROPRIETÁRIO:



PREFEITURA MUNICIPAL DE TIO HUGO

RESPONSÁVEL TÉCNICO:


JEAN BERARDI MANICA
ENGº CIVIL CREA-RS 133.545-D

DESENHO:

TAINARA GABRIEL CERINI
ENGº CIVIL CREA-RS 210.145-D

ÁREA:

660,00 m²

ESCALA:

1/500

PROJETO:


SEÇÃO TRANSVERSAL
RUA AMAZONAS

DATA:

MAIO/2021

PRANCHA:

03

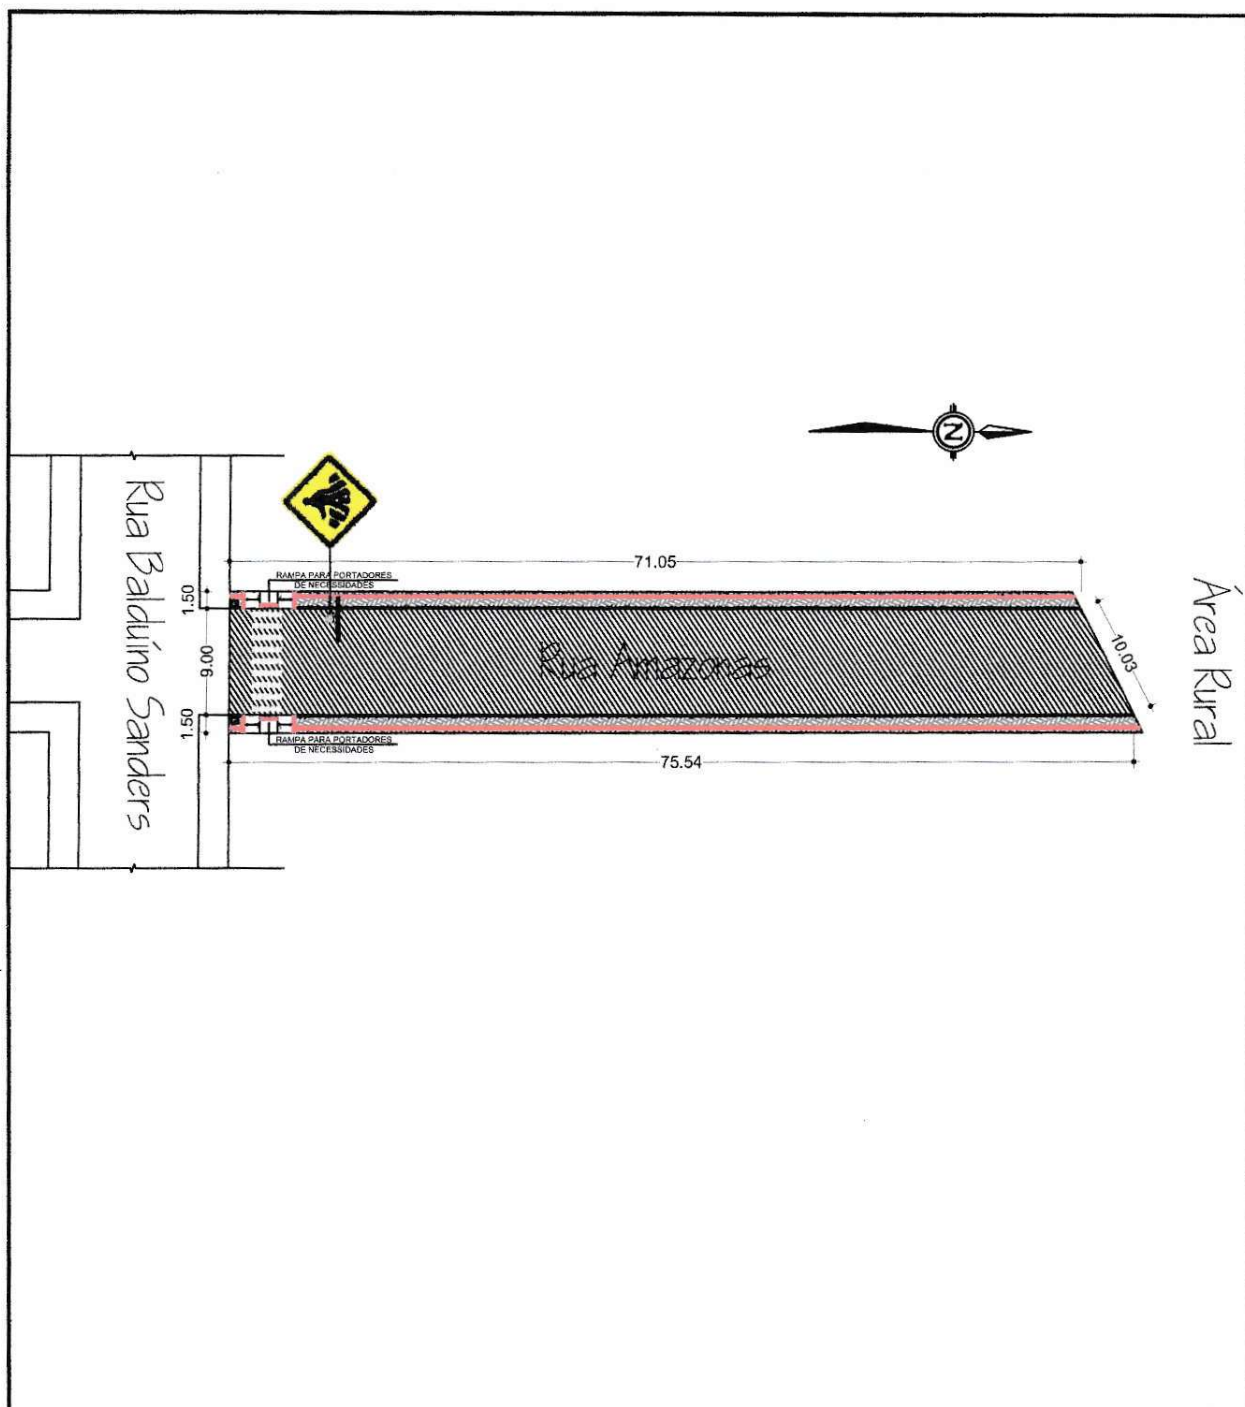

PAVIMENTAÇÃO EM CONCRETO PAVI-S

MUNICÍPIO DE TIO HUGO - RS

PROPRIETÁRIO:



PREFEITURA MUNICIPAL DE TIO HUGO

RESPONSÁVEL TÉCNICO:

Jean B. Manica
JEAN BERARDI MANICA
 ENG° CIVIL CREA-RS 133.545-D

DESENHO:

Tainara Gabriel Cerini
TAINARA GABRIEL CERINI
 ENG° CIVIL CREA-RS 210.145-D

ÁREA:

660,00 m²

ESCALA:

1/500

PROJETO:

PLANTA RUA AMAZONAS


DATA:

MAIO/2021

PRANCHA:

04

SEÇÃO TIPO
RUA BALDUÍNO SANDERS

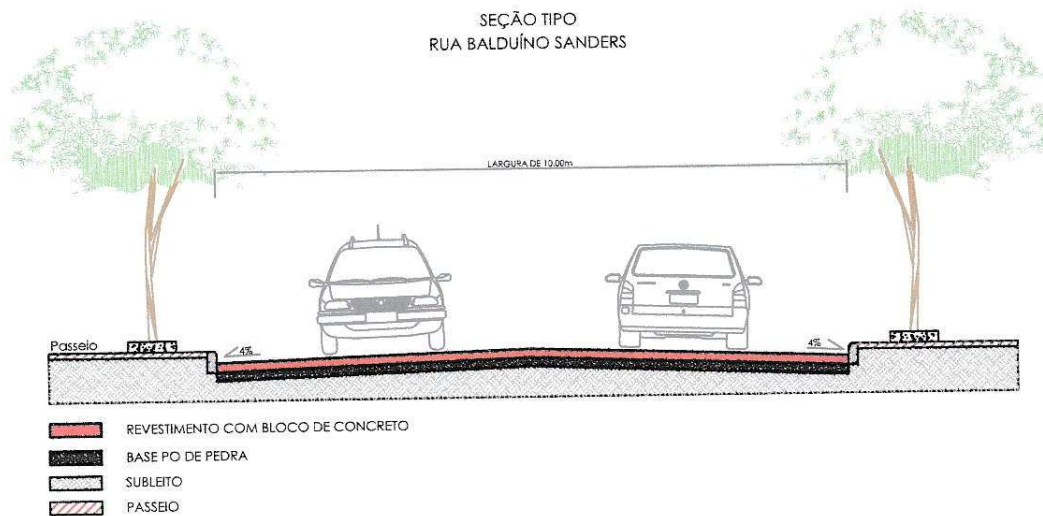

PAVIMENTAÇÃO EM CONCRETO PAVI-S
MUNICÍPIO DE TIO HUGO - RS

PROPRIETÁRIO:



PREFEITURA MUNICIPAL DE TIO HUGO

RESPONSÁVEL TÉCNICO:

Jean Berardi Manica
JEAN BERARDI MANICA
ENGº CIVIL CREA-RS 133.545-D

DESENHO:

Tainara Gabriel Cerini
TAINARA GABRIEL CERINI
ENGº CIVIL CREA-RS 210.146-D

ÁREA:

1.225,20 m²

ESCALA:

1/500

PROJETO:


SEÇÃO TRANSVERSAL
RUA BALDOINO SANDERS

DATA:

MAIO/2021

PRANCHA:

05

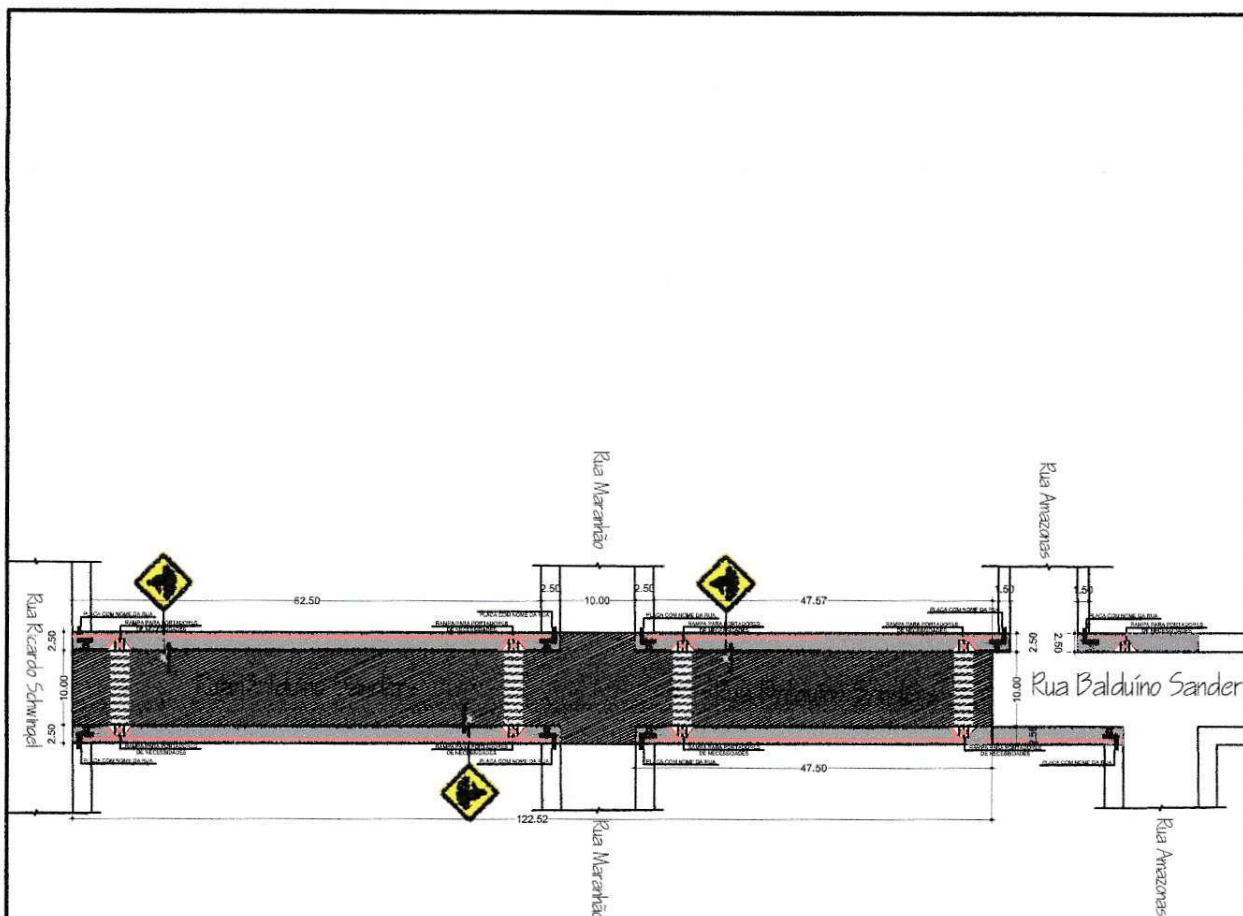

PAVIMENTAÇÃO EM CONCRETO PAVI-S

MUNICÍPIO DE TIO HUGO - RS

PROPRIETÁRIO:



PREFEITURA MUNICIPAL DE TIO HUGO

RESPONSÁVEL TÉCNICO:

JEAN BERARDI MANICA
ENGº CIVIL CREA-RS 133.545-D

DESENHO:

TAINARA GABRIEL CERINI
ENGº CIVIL CREA-RS 210.145-D

ÁREA:

1.225,20 m²

ESCALA:

1/500

PROJETO:

PLANTA RUA
BALDOINO SANDERS

DATA:

MAIO/2021

PRANCHA:

06



Anotação de Responsabilidade Técnica - ART
Lei nº 6.496, de 7 de dezembro de 1977
Conselho Regional de Engenharia e Agronomia do Rio Grande do Sul



CREA-RS
Conselho Regional de Engenharia e Agronomia do Rio Grande do Sul

ART Número
11397675

Tipo: PRESTAÇÃO DE SERVIÇO
Convênio: NÃO É CONVÊNIO

Participação Técnica: INDIVIDUAL/PRINCIPAL
Motivo: NORMAL

Contratado

Carteira: RS133545 **Profissional:** JEAN BERARDI MANICA
RNP: 2200000910 **Título:** Engenheiro Civil
Empresa: NENHUMA EMPRESA

E-mail: jean@berardiengenharia.com.br

Nr.Reg.:

Contratante

Nome: PREFEITURA MUNICIPAL DE TIO HUGO
Endereço: VENEZUELA 285 SEDE
Cidade: TIO HUGO

Telefone:
Bairro: CENTRO

E-mail:
CPF/CNPJ: 04207638/0001-59
CEP: 99345000 **UF:** RS

Identificação da Obra/Serviço

Proprietário: PREFEITURA MUNICIPAL DE TIO HUGO

Endereço da Obra/Serviço: Rua AMAZONAS, BALDOINO SANDER E MARANHÃO

CPF/CNPJ: 04207638000159

Cidade: TIO HUGO

Bairro: NOSSA SENHARA APARECIDA

CEP: 99345000 **UF:** RS

Finalidade: PÚBLICO

Vlr Contrato(R\$): 180.000,00

Honorários(R\$): 1,00

Data Início: 29/07/2021

Prev.Fim: 29/10/2021

Ent.Classe: AEAPF

Atividade Técnica	Descrição da Obra/Serviço	Quantidade	Unid.
Projeto	Topografia - Levantamento Planialtimétrico	2.322,20	M²
Fiscalização	Topografia - Levantamento Planialtimétrico	2.322,20	M²
Projeto	Pistas de Rolamento - Pavimentação	2.322,20	M²
Fiscalização	Pistas de Rolamento - Pavimentação	2.322,20	M²
Orçamento	ORÇAMENTO REFERENTE A OBRA DE PAVIMENTAÇÃO	2.322,20	M²

ART registrada (paga) no CREA-RS em 29/07/2021

	Declaro serem verdadeiras as informações acima	De acordo
	 JEAN BERARDI MANICA Profissional	 PREFEITURA MUNICIPAL DE TIO HUGO Contratante

A AUTENTICIDADE DESTA ART PODE SER CONFIRMADA NO SITE DO CREA-RS, LINK SOCIEDADE - ART CONSULTA.