



## Vista Lateral

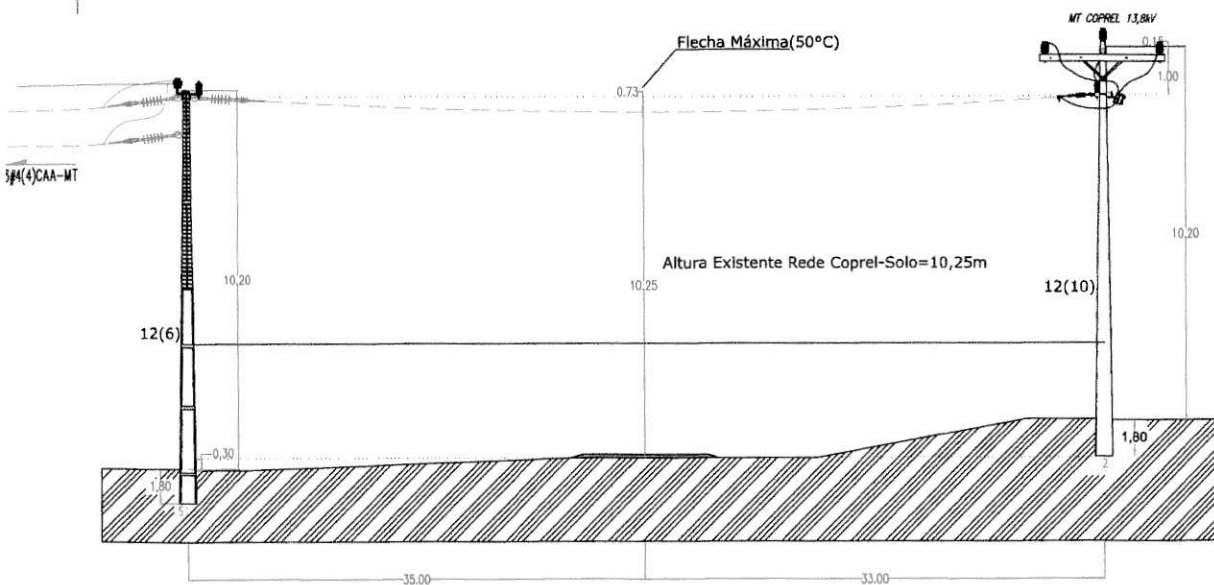

## Vista Superior

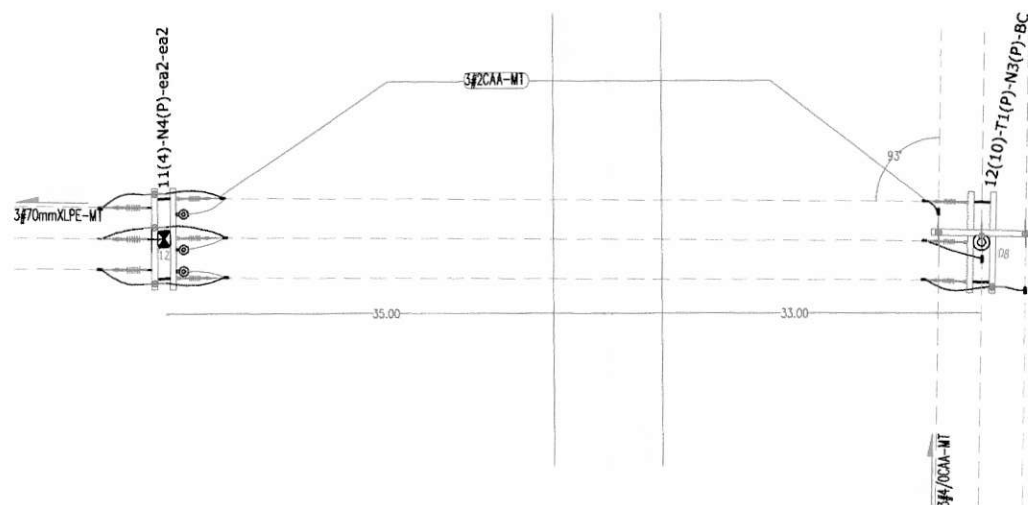

AL: 05104

ART: 11679397

TENSÃO: 13,8 kV

DESENHO: 2022 - PROJETO.dwg

PROJETO EXTENSÃO (COTA): 2022-

PROJETO EXPANSÃO: 2022-

PI: -

PROJETO REF/MELHORIA: 2022-

PEDIDO: 151479-2022

IDENTIFICADOR: PED-0006391

NS: -

ASSUNTO: PERFIL DE TRAVESSIA MT

INTERESSADO: PREFEITURA MUNICIPAL DE TIO HUGO

ENDEREÇO: DISTRITO INDUSTRIAL 02

MUNICÍPIO: TIO HUGO

P12\_PROJ08\_bloco08/Pranchas/Logotipo\_sem fundo 6.png

*Roberto ROTH*  
 ENG. ROBERTO ROTH  
 CREA/RS 251220

*Leandro TACQU*  
 ENG. LEANDRO TACQU  
 CREA/RS 172419

Escala: 1: 2500

Data: 31/10/22

Projetista: TIAGO

Folha: 1/1

Desenhista: TIAGO

Prancha: A3


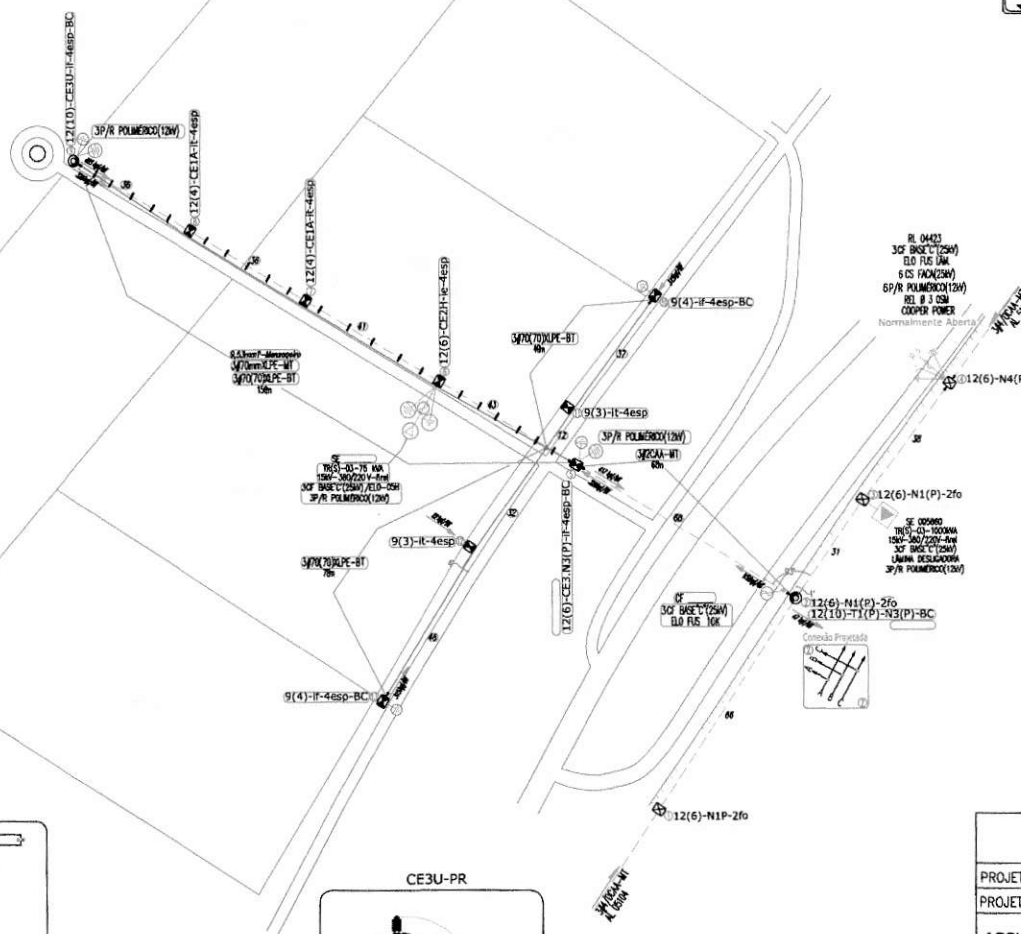



DIAGRAMA UNIFTLAR/ÁREA DE TRABALHO

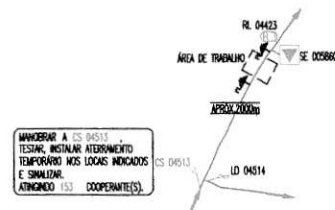

SÍMBOLO	DESCRIÇÃO
	Aterramento Temporário de Baixa Tensão (Rede Secundária)
	Aterramento Temporário de Média Tensão (Rede Primária)

Número de Desligamentos		05/04
Necessidade de Linha Viva		NÃO
Número de Equipes		01
Diá: Normal, Sábado, Domingo		NORMAL
ITEMS	DATA	NOME
Pedido	11/10/22	CORREI
Locação	22/10/22	PIRES/ALCIBIO
Saleabilidade/Prot.		
Pré-Operação		
Orçamento	28/10/22	THAO
Aprovação Eng.		
Autorização		
Equip.		
Liberação		
Cancelamto		
Fiscalização		
Atribuição		

	AL: 051004	ART: 11679397
	TENSÃO: 13,8 kV	DESENHO: 2022-51448 .dwg
PROJETO EXTENSÃO (COTA): 2022-51442	PROJETO EXPANSÃO: 2022-	Pt:
PROJETO REF/MELHORIA: 2022-	PEDIDO: 151479-2022	IDENTIFICADOR: PFD-0036391
		NS:
ASSUNTO: EXTENSÃO DE REDE MT COM INSTALAÇÃO DE 01 TR		
INTERESSADO: PREFEITURA MUNICIPAL DE TIO HUGO		
ENDEREÇO: DISTRITO INDUSTRIAL 02		
MUNICÍPIO: TIO HUGO		
<p>P/2: P/06 (P/06) P/06 (P/06) P/06 (P/06) P/06 (P/06) P/06 (P/06)</p> <p><i>Roberto R. B.</i> SNC REDE MT 004</p> <p><i>Roberto R. B.</i> SNC REDE MT 004</p>	<p>Escala: 1:1000</p> <p>Projeto: TIO HUGO</p> <p>Desenhado: _____</p> <p>Revisado: _____</p>	<p>Data: 26/10/22</p> <p>Folha: 1/1</p> <p>Revisão: 00</p>