



SEÇÃO TIPO  
ACESSO A SEDE DA BRIGADA MILITAR

LARGURA DE 3.5m

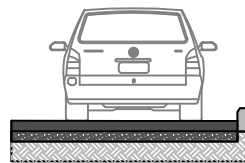

- REVESTIMENTO COM BLOCO DE CONCRETO
- BASE PO DE PEDRA
- SUBLEITO
- PASSEIO

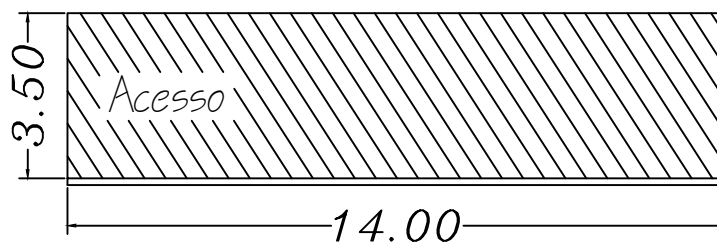

Sede da  
Brigada Militar

## PAVIMENTAÇÃO EM CONCRETO PAVI-S

MUNICÍPIO DE TIO HUGO - RS

PROPRIETÁRIO:



PREFEITURA MUNICIPAL DE TIO HUGO

RESPONSÁVEL TÉCNICO:

JEAN BERARDI MANICA  
ENG° CIVIL CREA-RS 133.545-D

DESENHO:

JEAN BERARDI MANICA  
ENG° CIVIL CREA-RS 133.545-D

ÁREA:

49,00 m²

ESCALA:

1/500

PROJETO:

SEÇÃO TRANSVERSAL  
ACESSO À SEDE DA  
BRIGADA MILITAR

DATA:

MAR/2025

PRANCHA:

02