
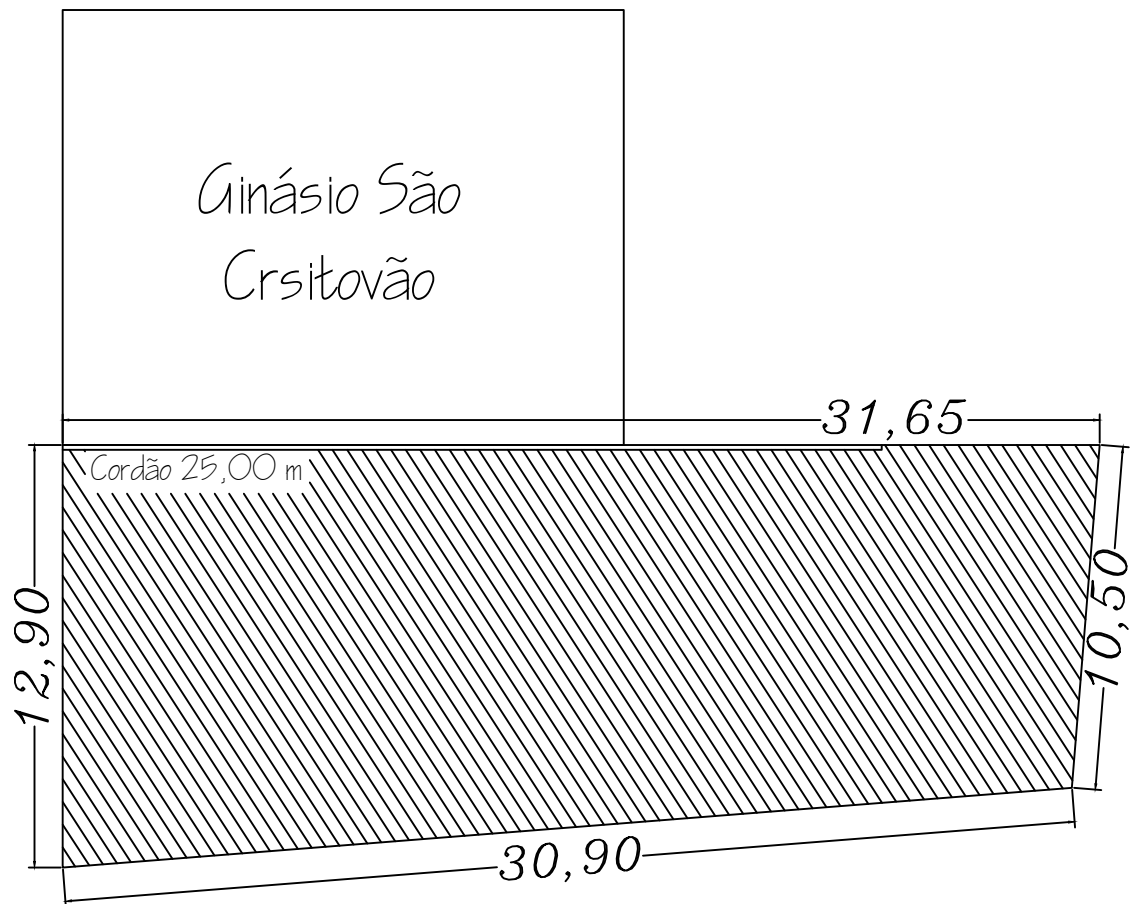


SEÇÃO TIPO  
EM FRENTE DO GINÁSIO SÃO CRISTOVÃO

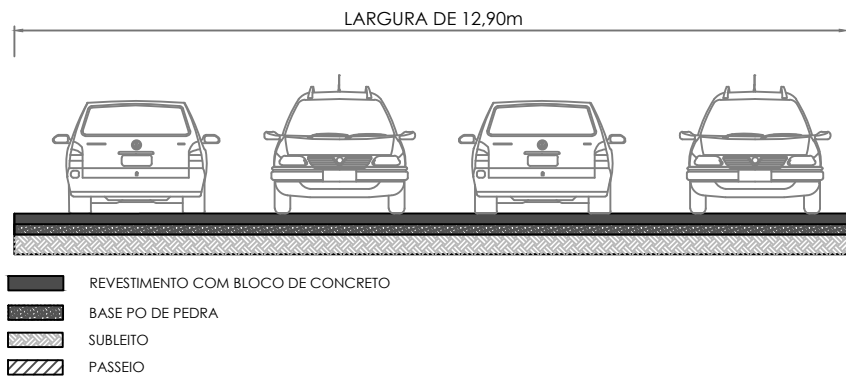

PAVIMENTAÇÃO EM CONCRETO PAVI-S

MUNICÍPIO DE TIO HUGO - RS

PROPRIETÁRIO:



PREFEITURA MUNICIPAL DE TIO HUGO

RESPONSÁVEL TÉCNICO:

JEAN BERARDI MANICA  
ENG° CIVIL CREA-RS 133.545-D

DESENHO:

JEAN BERARDI MANICA  
ENG° CIVIL CREA-RS 133.545-D

ÁREA:

415,00 m²

ESCALA:

1/500

PROJETO:

SEÇÃO TRANSVERSAL  
EM FRENTE AO GINÁSIO  
SÃO CRISTOVÃO

DATA:

MAR/2025

PRANCHA:

03