


**3** Corte A'A  
Esc:1/75

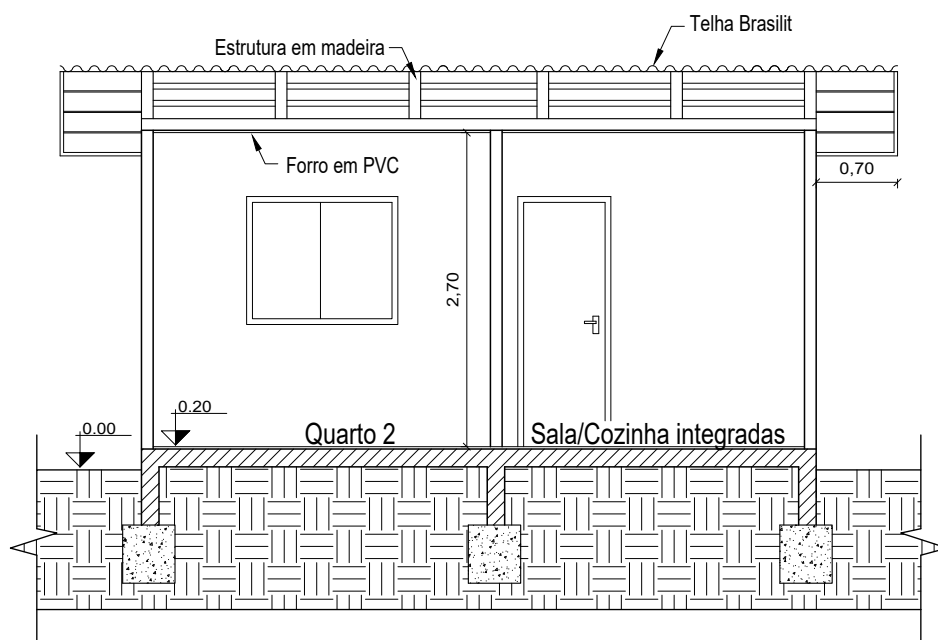

**4** Corte B'B  
Esc:1/75

## RESIDÊNCIA UNIFAMILIAR

POLÍGONO DO ERVAL – INTERIOR – MUNICÍPIO DE TIO HUGO – RS

ÓRGÃO EXECUTOR:

PREFEITURA MUNICIPAL DE TIO HUGO

RESPONSÁVEL TÉCNICO:

Jean Berardi Manica  
CREA/RS 133545 D

DESENHO:

Camila Ongaratto Dapper

ÁREA:

48.67m<sup>2</sup>

ESCALA:

1/75

PROJETO:

CORTE A'A ; CORTE B'B

DATA:

ABRIL  
2025

PRANCHA:

03