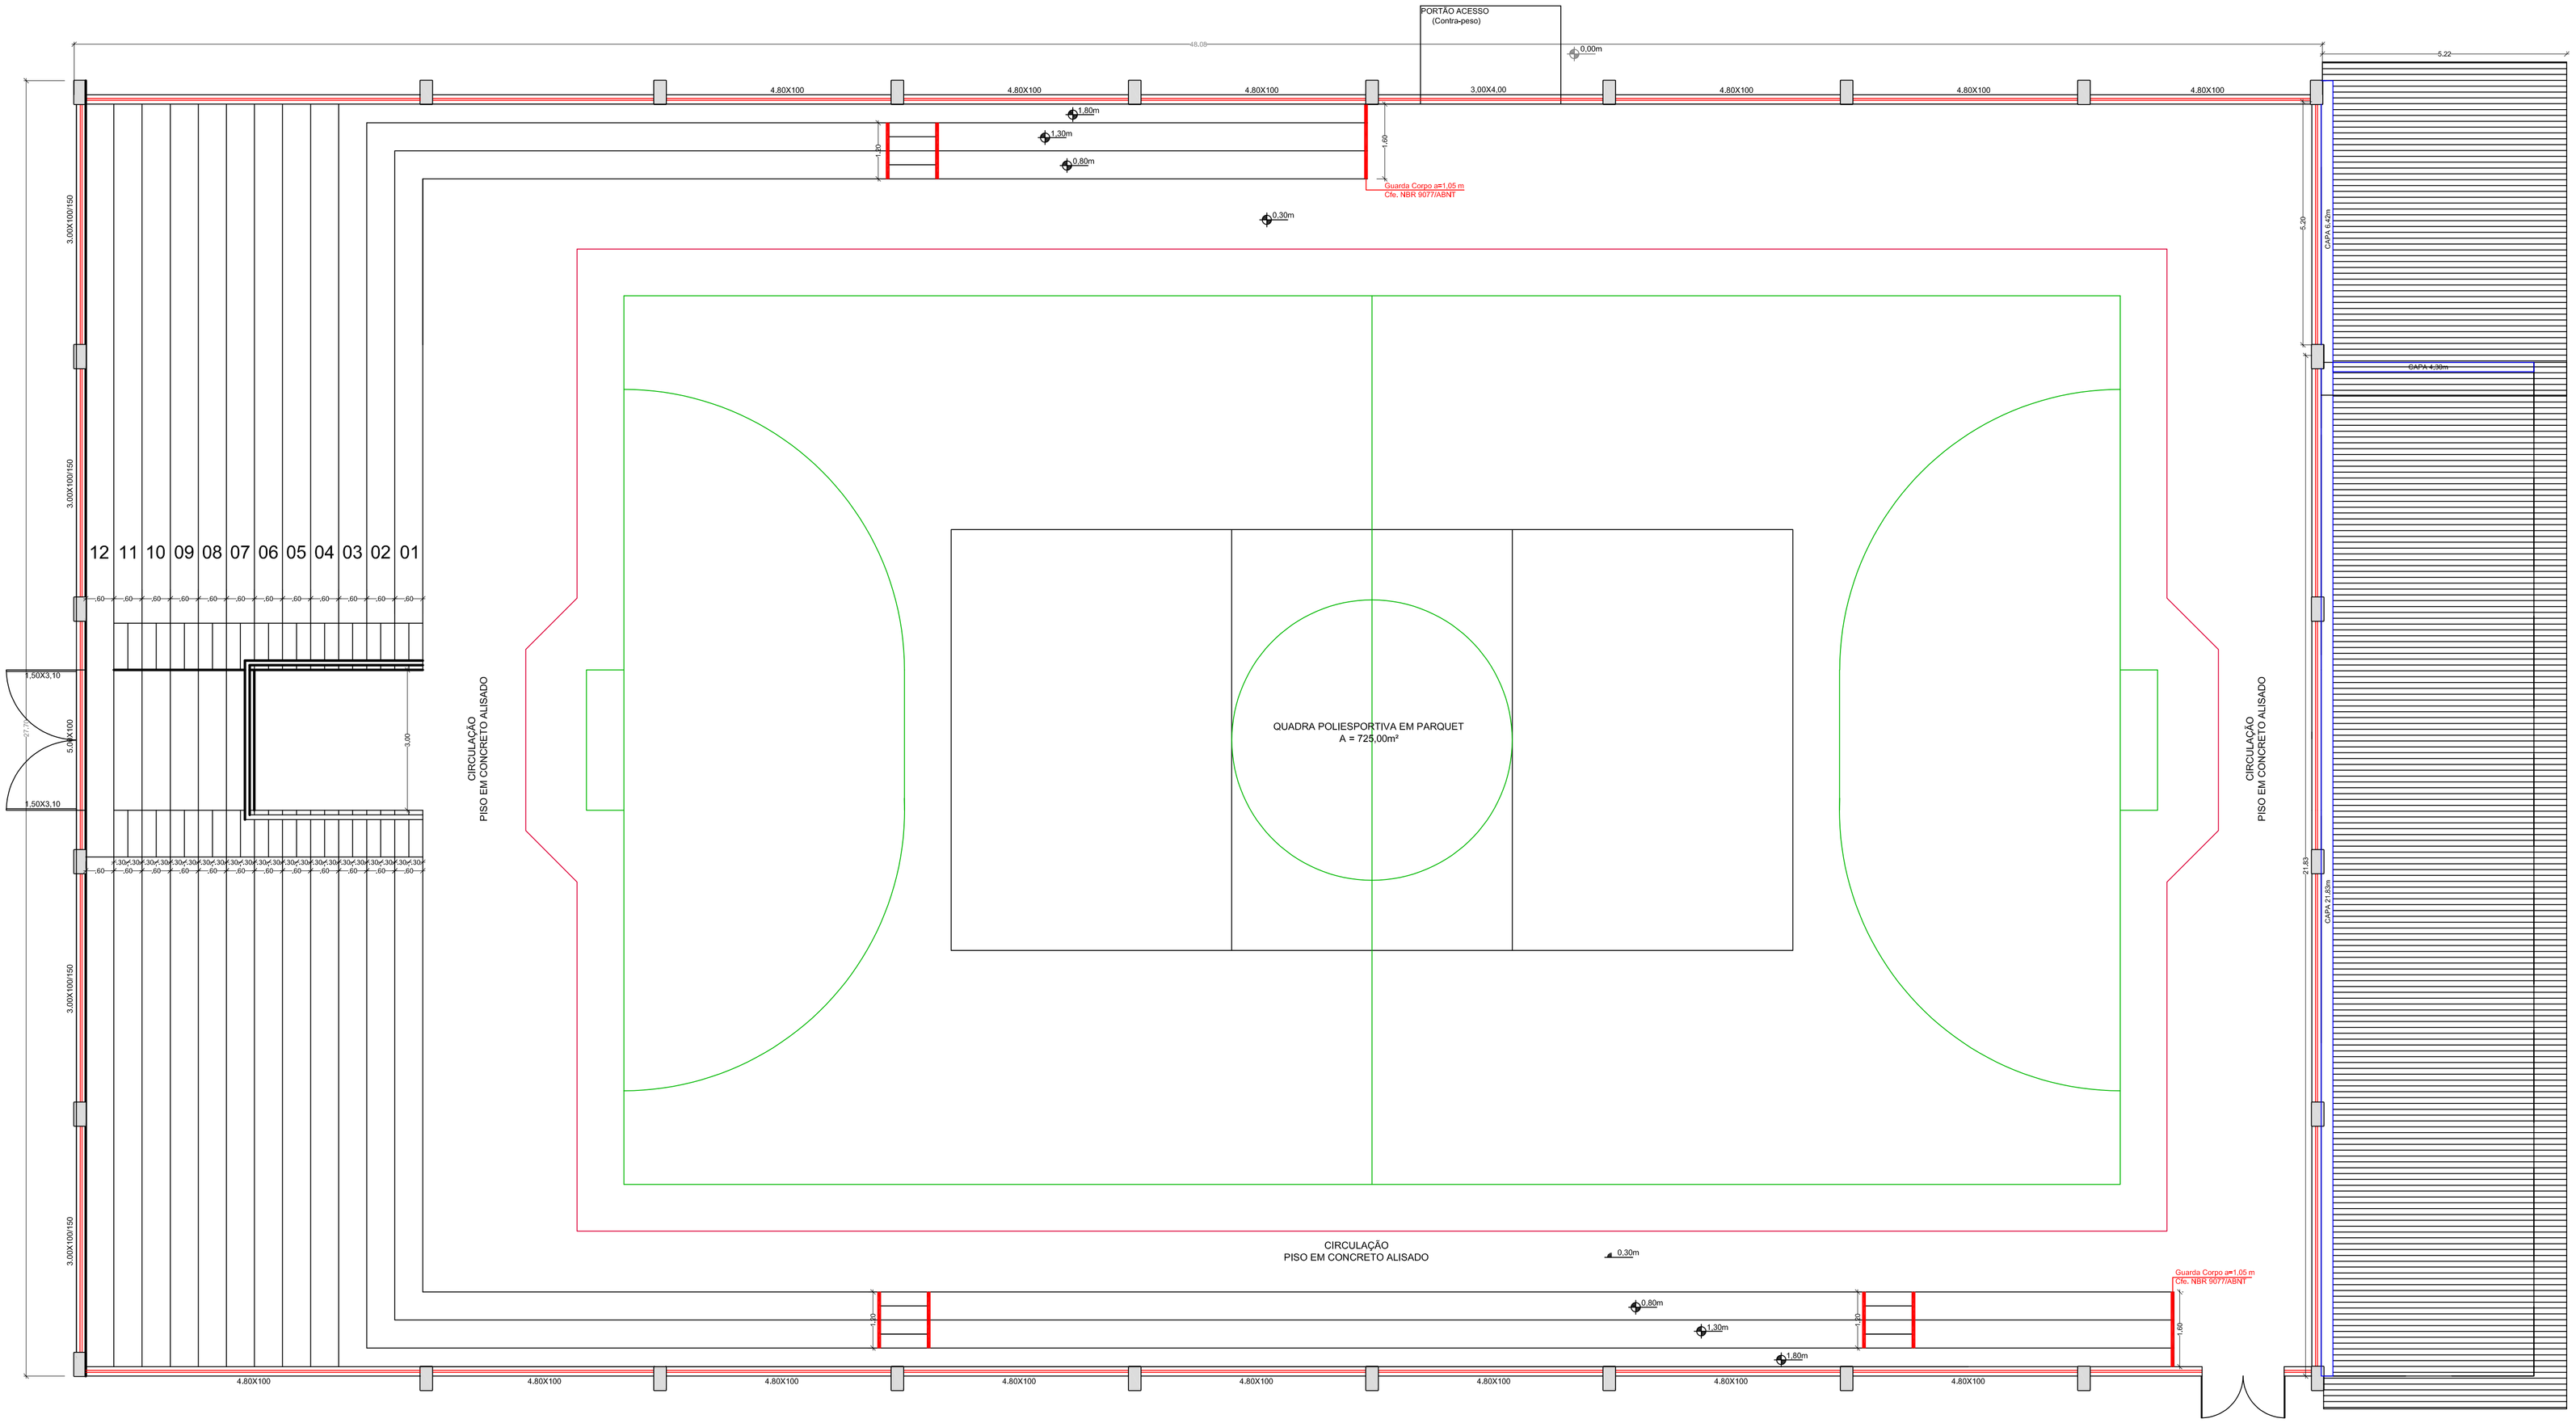

PLANTA BAIXA

MEDIDAS EM METRO

PINTURA DE QUADRA POLIESPORTIVA

GINÁSIO POLIESPORTIVO - BAIRRO PROGESSO - MUNICIPIO DE TIO HUGO - RS

PROPRIETÁRIO:

PREFEITURA MUNICIPAL DE TIO HUGO
RUA RIO DE JANEIRO, 175 - CENTRO
TIO HUGO/RS - FONE: (54)3336-8167

RESPONSÁVEL TÉCNICO:

JEAN BERARDI MANICA
ENG° CIVIL CREA-RS 133.545-D

DESENHO:

JEAN BERARDI MANICA
ENG° CIVIL CREA-RS 133.545-D

ÁREA:	ESCALA:	PROJETO:	DATA:	PRANCHA:
	1/75	PLANTA BAIXA	JUL./2025	01