


SEÇÃO TIPO
RUA AUGUSTO CADORE



- REVESTIMENTO COM BLOCO DE CONCRETO
- BASE PO DE PEDRA 10 CM
- SUBLEITO

SEÇÃO TRANSVERSAL

TRECHO 01

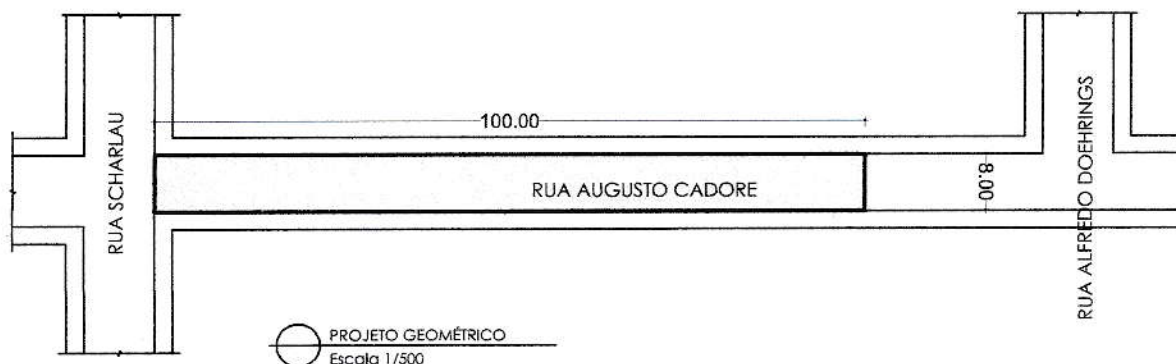

PAVIMENTAÇÃO COM BLOCO DE CONCRETO

TRECHO 01 - AUGUSTO CADORE - MUNICÍPIO DE TIO HUGO - RS

PROPRIETÁRIO:



PREFEITURA MUNICIPAL DE TIO HUGO

RESPONSÁVEL TÉCNICO:

JEAN BERARDI MANICA
ENG° CIVIL CREA-RS 133.545-D

DESENHO:

JEAN BERARDI MANICA
ENG° CIVIL CREA-RS 133.545-D

ÁREA:

800,00 m²

ESCALA:

1/1000

PROJETO:

SEÇÃO TRANSVERSAL
E GEOMÉTRICO


DATA:

DEZEMBRO/2019

PRANCHA:


01

SEÇÃO TIPO
RUA SÃO LUIZ

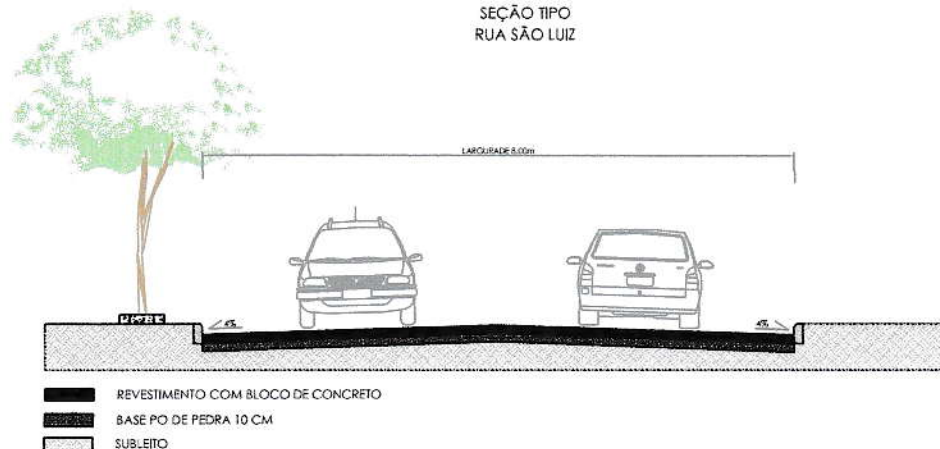

SEÇÃO TRANSVERSAL

TRECHO 01

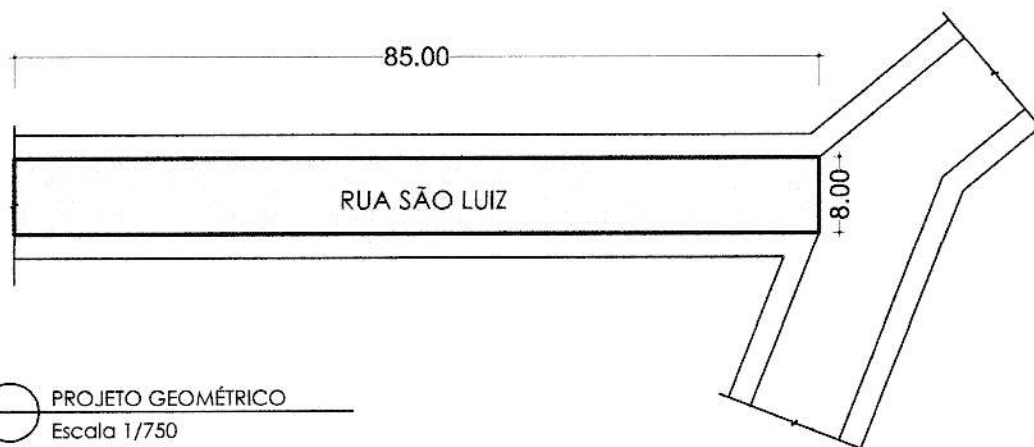

PAVIMENTAÇÃO COM BLOCO DE CONCRETO

TRECHO 01 - RUA SÃO LUIZ - MUNICÍPIO DE TIO HUGO - RS

PROPRIETÁRIO:



PREFEITURA MUNICIPAL DE TIO HUGO

RESPONSÁVEL TÉCNICO:

JEAN BERARDI MANICA
ENG° CIVIL CREA-RS 133.545-D

DESENHO:

JEAN BERARDI MANICA
ENG° CIVIL CREA-RS 133.545-D

ÁREA:

680,00 m²

ESCALA:

1/750

PROJETO:


SEÇÃO TRANSVERSAL
E GEOMÉTRICO

DATA:

DEZEMBRO/2019

PRANCHA:

01

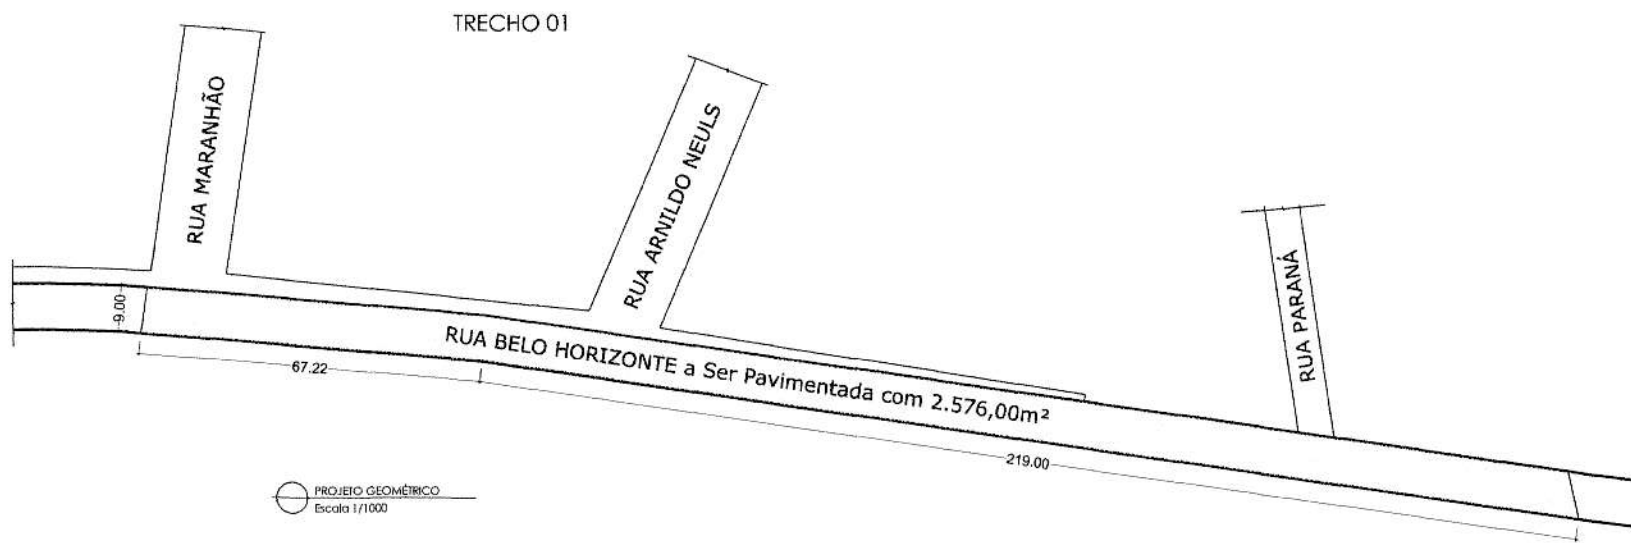

PROJETO GEOMÉTRICO
Escala 1/1000

SEÇÃO TIPO
RUA BELO HORIZONTE



- REVESTIMENTO COM BLOCO DE CONCRETO
- BASE PO DE PEDRA 10 CM
- SUBLITO

SEÇÃO TRANSVERSAL
Escala 1/2000

PAVIMENTAÇÃO EM PARALELEPÍPEDO REGULAR

MUNICÍPIO DE TIO HUGO - RS

PROPRIETÁRIO:



PREFEITURA MUNICIPAL DE TIO HUGO

RESPONSÁVEL TÉCNICO:

JEAN BERARDI MANICA
ENG° CIVIL CREA-RS 133.545-D

DESENHO:

JEAN BERARDI MANICA
ENG° CIVIL CREA-RS 133.545-D

ÁREA:

2.576,00 m²

ESCALA:

1/1000

PROJETO:

PAVIMENTAÇÃO EM
PARALELEPÍPEDO
REGULAR RUA BELO HORIZONTE

DATA:


DEZEMBRO/2019

PRANÇA:

01


03	300,00m ²	1/750	DETALHE DE SINALIZAÇÃO E PERFIL TRANSVERSAL
PROJETO	PROJETO	PROJETO	PROJETO
JEAN BERARDI MANICA	JEAN BERARDI MANICA	JEAN BERARDI MANICA	JEAN BERARDI MANICA
ENGR. CIVIL CREA-RS 133.545-0	ENGR. CIVIL CREA-RS 133.545-0	ENGR. CIVIL CREA-RS 133.545-0	ENGR. CIVIL CREA-RS 133.545-0
RESPONSÁVEL TÉCNICO	RESPONSÁVEL TÉCNICO	RESPONSÁVEL TÉCNICO	RESPONSÁVEL TÉCNICO
PAVIMENTAÇÃO COM BLOCOS DE CONCRETO PAVI-S			
MUNICÍPIO DE TIJO HUGO - RS			
DATA: DEZ./2019			
PRONOME: PRONOME			

DETALHE DE SINALIZAÇÃO VERTICAL - PLACA A-32b SEM ESCALA DIMENSÕES EM CENTÍMETROS

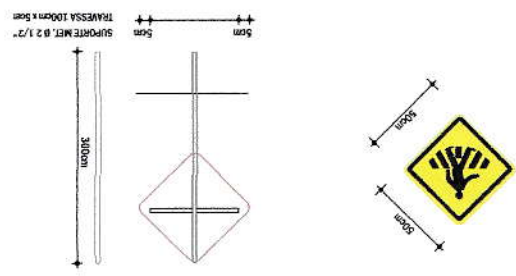


PLACA DE ADVERTÊNCIA

- REVESTIMENTO COM BLOCO DE CONCRETO
- BASE PO DE PEDRA 15 CM
- SUBLEITO
- PASSO (LARGURA: 2,50M)

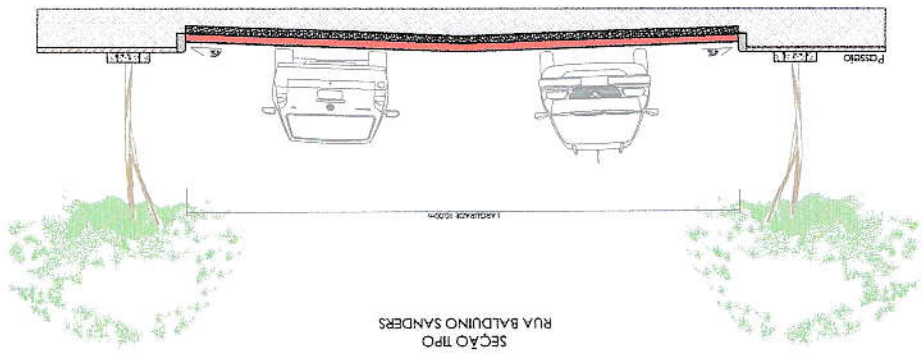




SEÇÃO TIPO
RUA BALDUINO SANDERS


02	300,00m ²	1/500	PROJETO GEOMÉTRICO E DETALHE DAS RAÍMPAS PARA PNE
PROJETO	PROJETO	PROJETO	PROJETO
JEAN BERARDI MANICA	JEAN BERARDI MANICA	JEAN BERARDI MANICA	JEAN BERARDI MANICA
ENGR. CIVIL CREA-RS 133.545-0	ENGR. CIVIL CREA-RS 133.545-0	ENGR. CIVIL CREA-RS 133.545-0	ENGR. CIVIL CREA-RS 133.545-0
RESPONSÁVEL TÉCNICO	RESPONSÁVEL TÉCNICO	RESPONSÁVEL TÉCNICO	RESPONSÁVEL TÉCNICO
PAVIMENTAÇÃO COM BLOCOS DE CONCRETO PAVI-S			
MUNICÍPIO DE TIJO HUGO - RS			
DATA: DEZ./2019			
PRONOME: PRONOME			

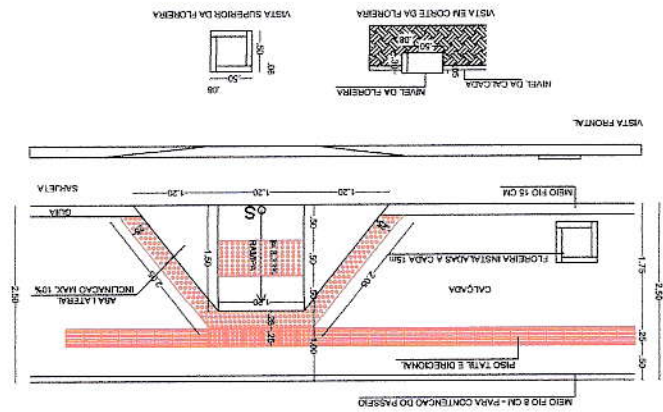

DETALHE DAS CALÇADAS E ACESSIBILIDADE

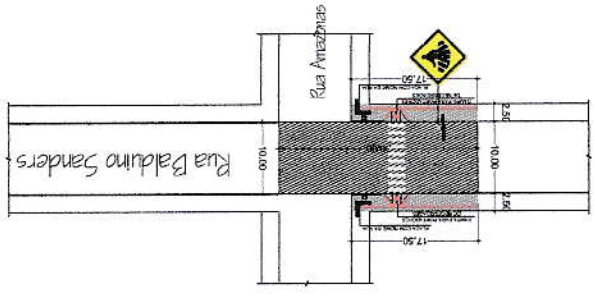

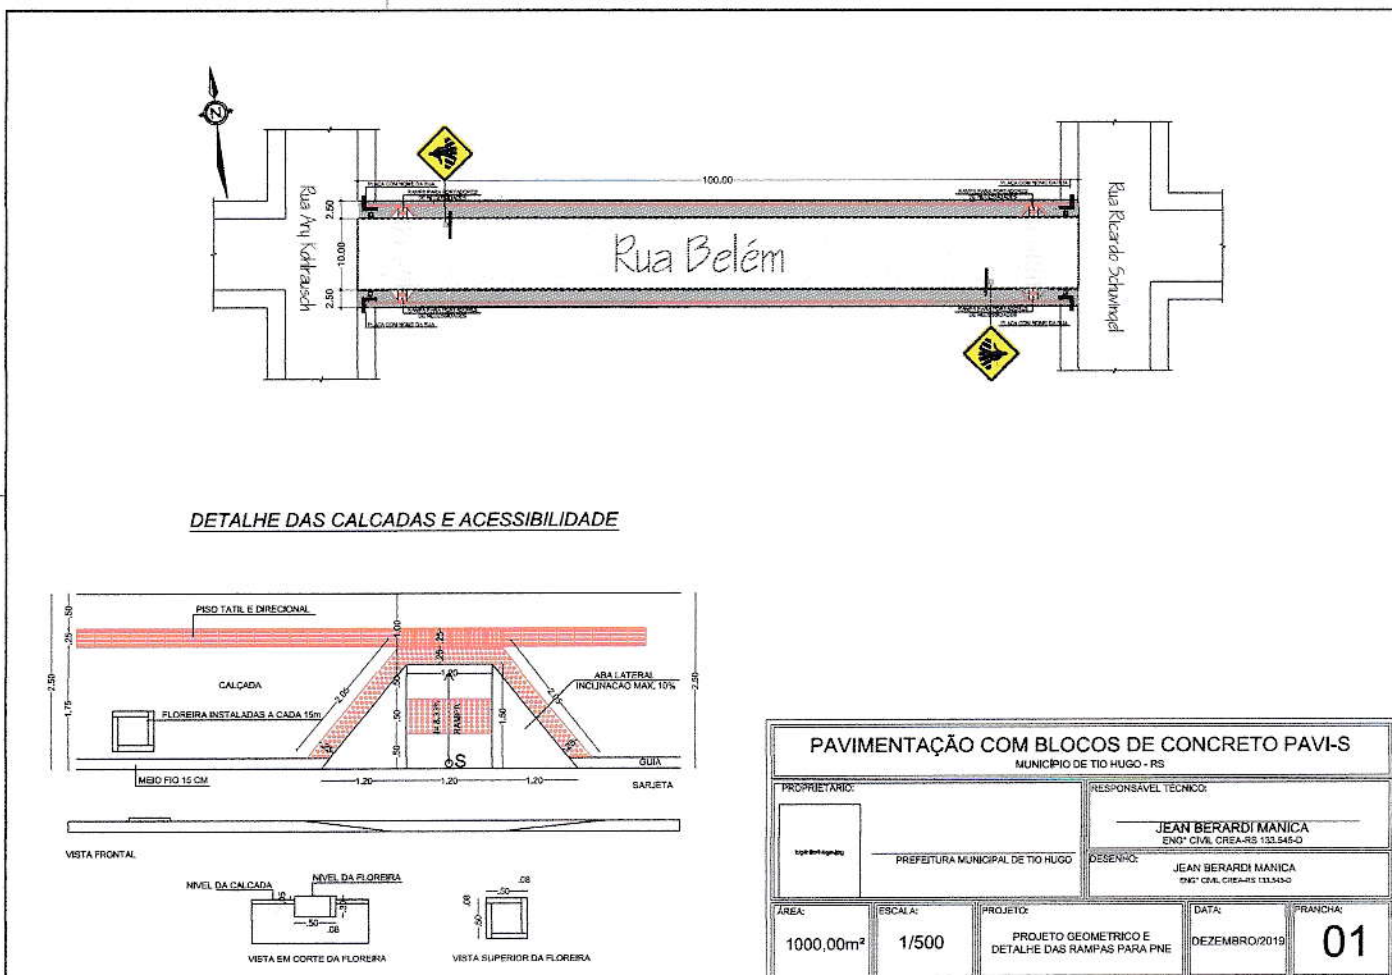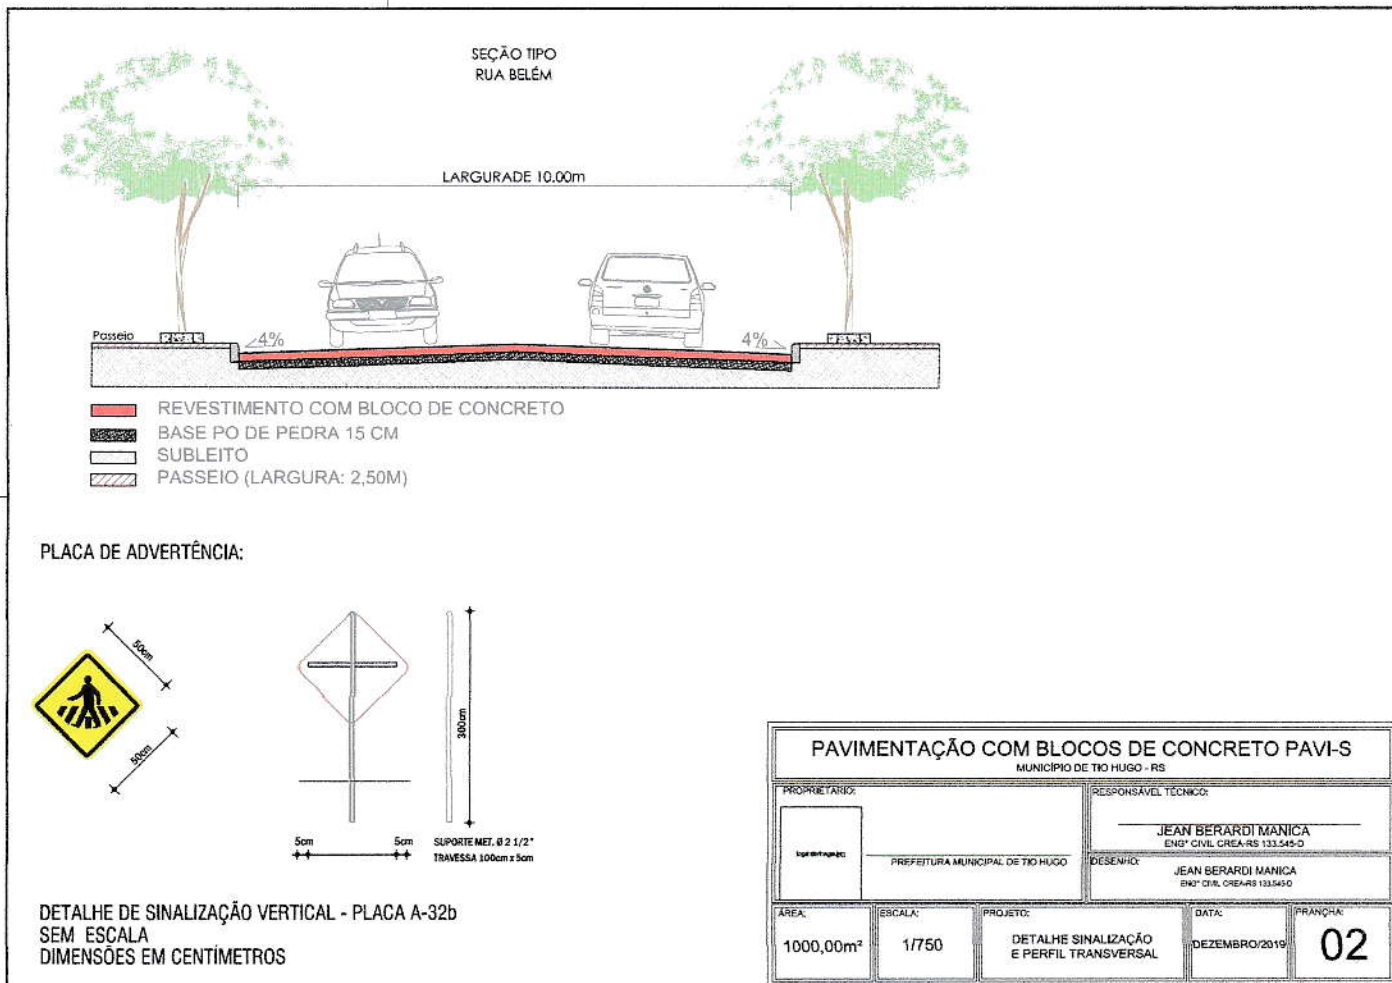

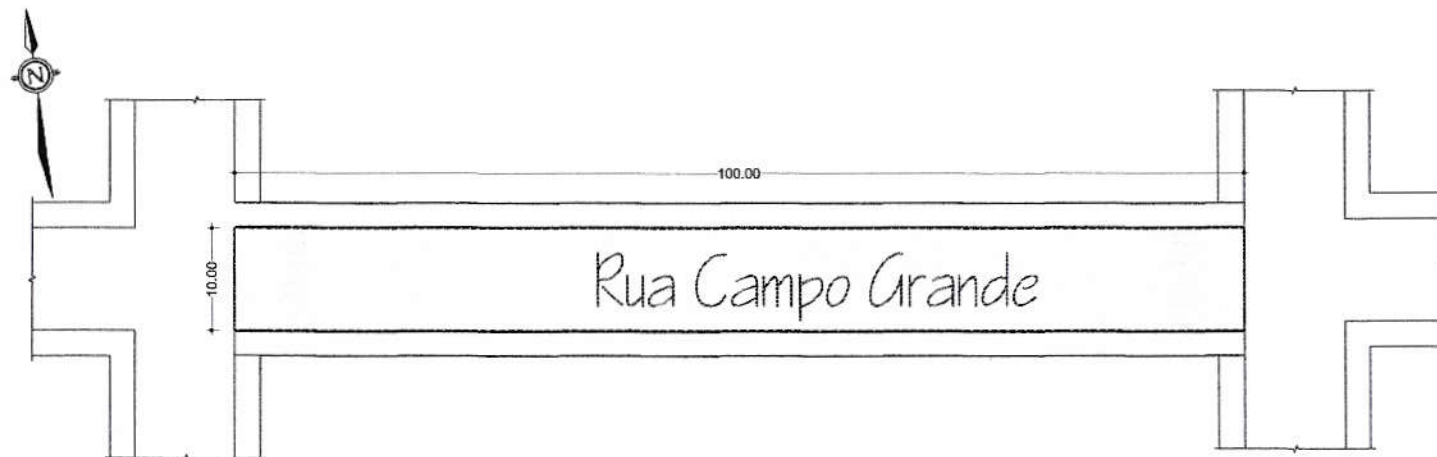

PAVIMENTAÇÃO COM BLOCOS DE CONCRETO PAVI-S

MUNICÍPIO DE TIO HUGO - RS

PROPRIETÁRIO:



PREFEITURA MUNICIPAL DE TIO HUGO

RESPONSÁVEL TÉCNICO:

JEAN BERARDI MANICA
ENG° CIVIL CREA-RS 133.545-D

DESENHO:

JEAN BERARDI MANICA
ENG° CIVIL CREA-RS 133.545-D

ÁREA:

1000,00m²

ESCALA:

1/500

PROJETO:

PROJETO GEOMETRICO
RUA CAMPO GRANDE

DATA:

DEZEMBRO/2019

PRANCHA:

01