



SEÇÃO TIPO  
RUA SALVADOR

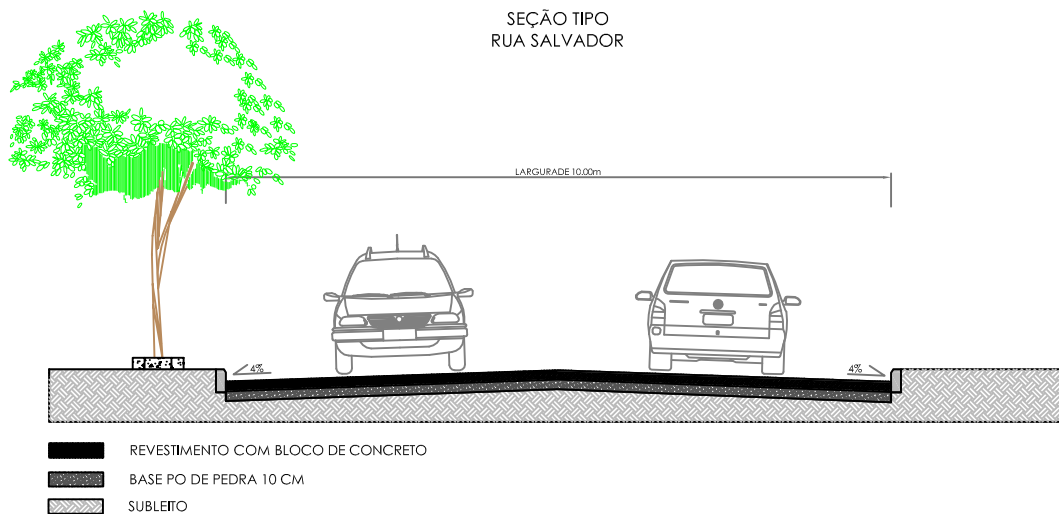

SEÇÃO TRANSVERSAL  
Escala 1/750

TRECHO 03

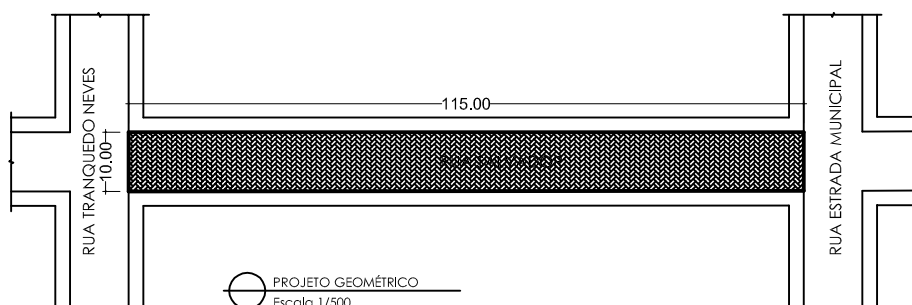

PROJETO GEOMÉTRICO  
Escala 1/500

# PAVIMENTAÇÃO COM BLOCO DE CONCRETO

TRECHO 03 - RUA SALVADOR - MUNICÍPIO DE TIO HUGO - RS

PROPRIETÁRIO:



PREFEITURA MUNICIPAL DE TIO HUGO

RESPONSÁVEL TÉCNICO:

JEAN BERARDI MANICA  
ENG° CIVIL CREA-RS 133.545-D

DESENHO:

JEAN BERARDI MANICA  
ENG° CIVIL CREA-RS 133.545-D

ÁREA:

1.150,00 m<sup>2</sup>

ESCALA:

1/500

PROJETO:

SEÇÃO TRANSVERSAL  
E GEOMÉTRICO

DATA:

MAIO/2019

PRANCHA:

03