


CORTE AA

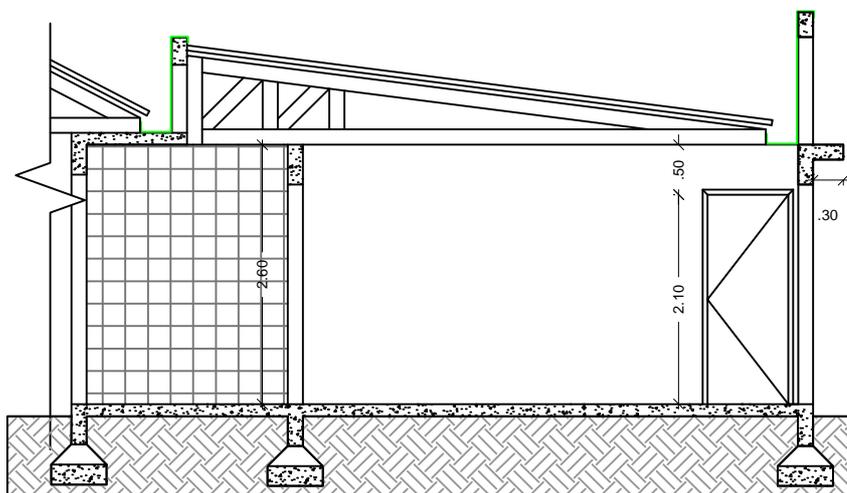

CORTE BB

AMPLIAÇÃO ESCOLA INFANTIL

RUA CUIABÁ- BAIRRO PROGRESSO - MUNICÍPIO DE TIO HUGO - RS

PROPRIETÁRIO:



PREFEITURA MUNICIPAL DE TIO HUGO

RESPONSÁVEL TÉCNICO:

TAINARA GABRIEL CERINI
ENG^ª CIVIL CREA-RS 210.145

DESENHO:

Tainara Gabriel Cerini

ÁREA:

62.30 m²

ESCALA:

1/75

PROJETO:

CORTES

DATA:

Novembro
2022

PRANCHA:

04