
 








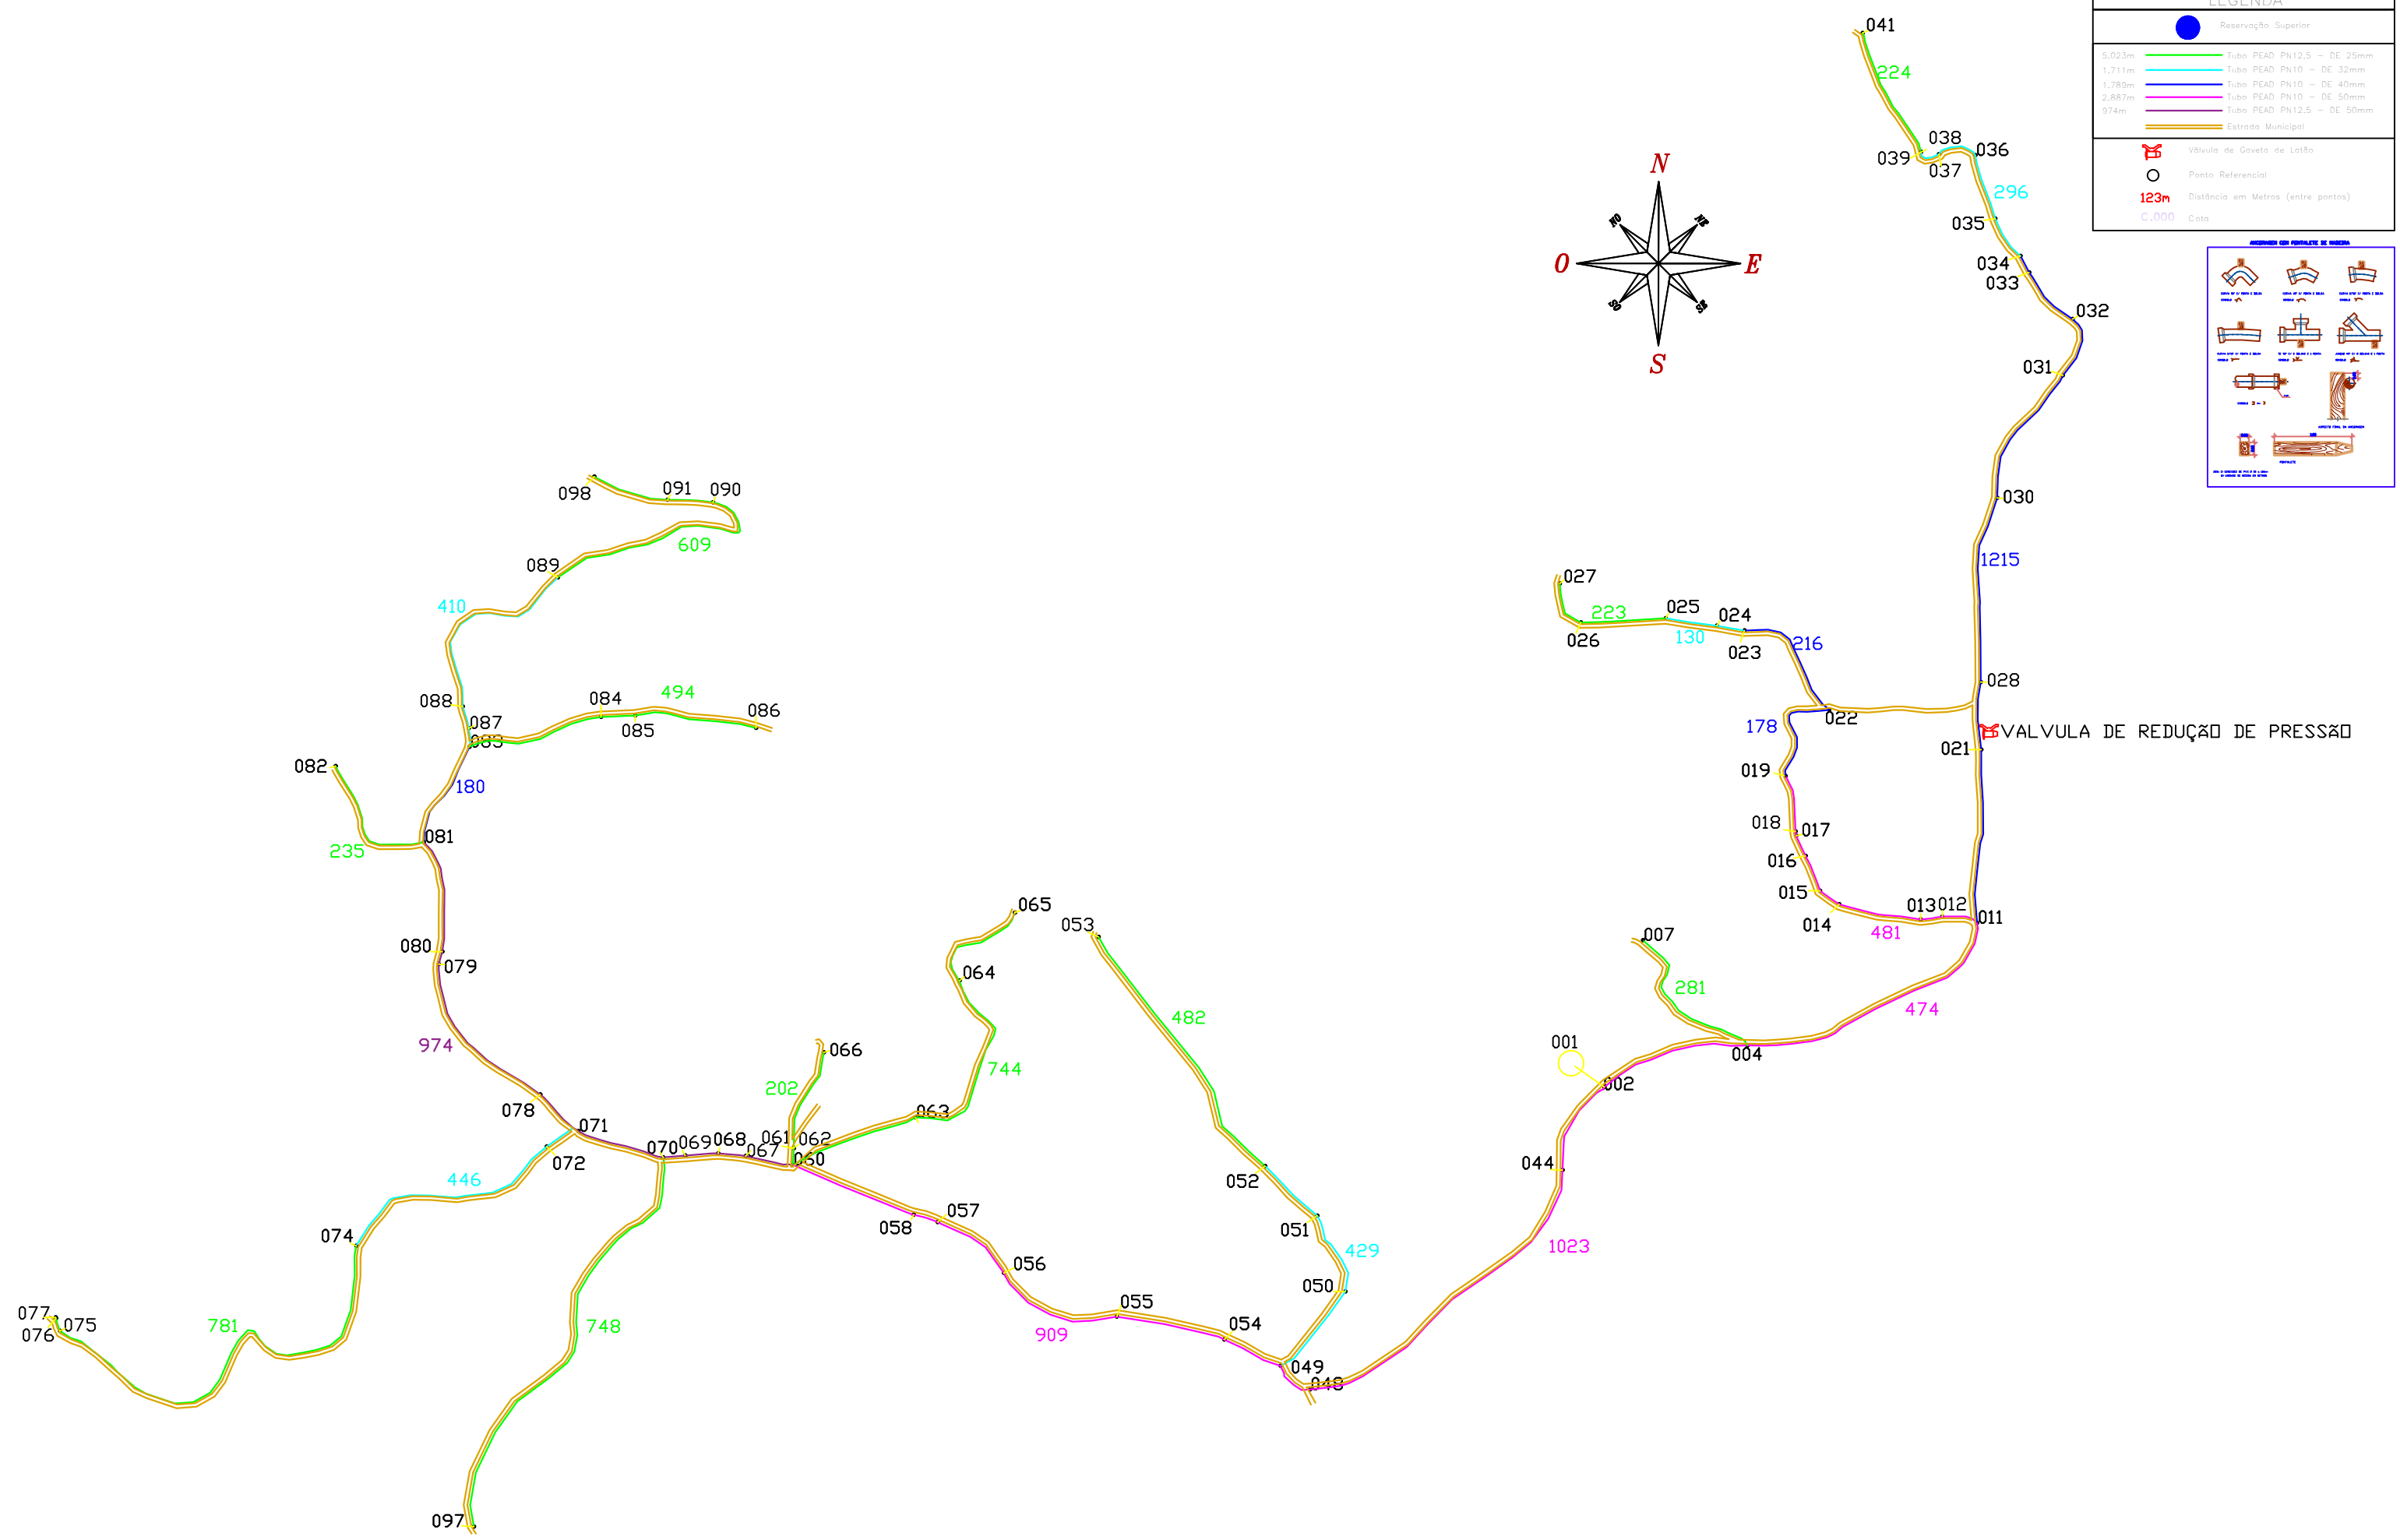
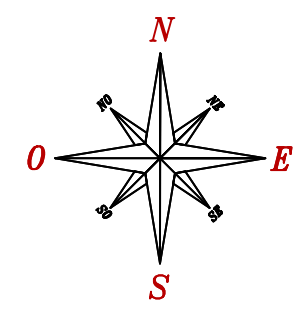
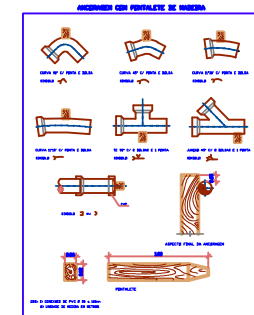


LEGENDA	
	Reservação Superior
	Tubo PEAD PN12.5 - DE 25mm
	Tubo PEAD PN10 - DE 32mm
	Tubo PEAD PN10 - DE 40mm
	Tubo PEAD PN10 - DE 50mm
	Tubo PEAD PN12.5 - DE 50mm
	Estrada Municipal
	Válvula de Gaveta de Latão
	Ponto Referencial
	Distância em Metros (entre pontos)
	Cota

 

VALVULA DE REDUÇAO DE PRESSÃO