


A1 - 504 x 841

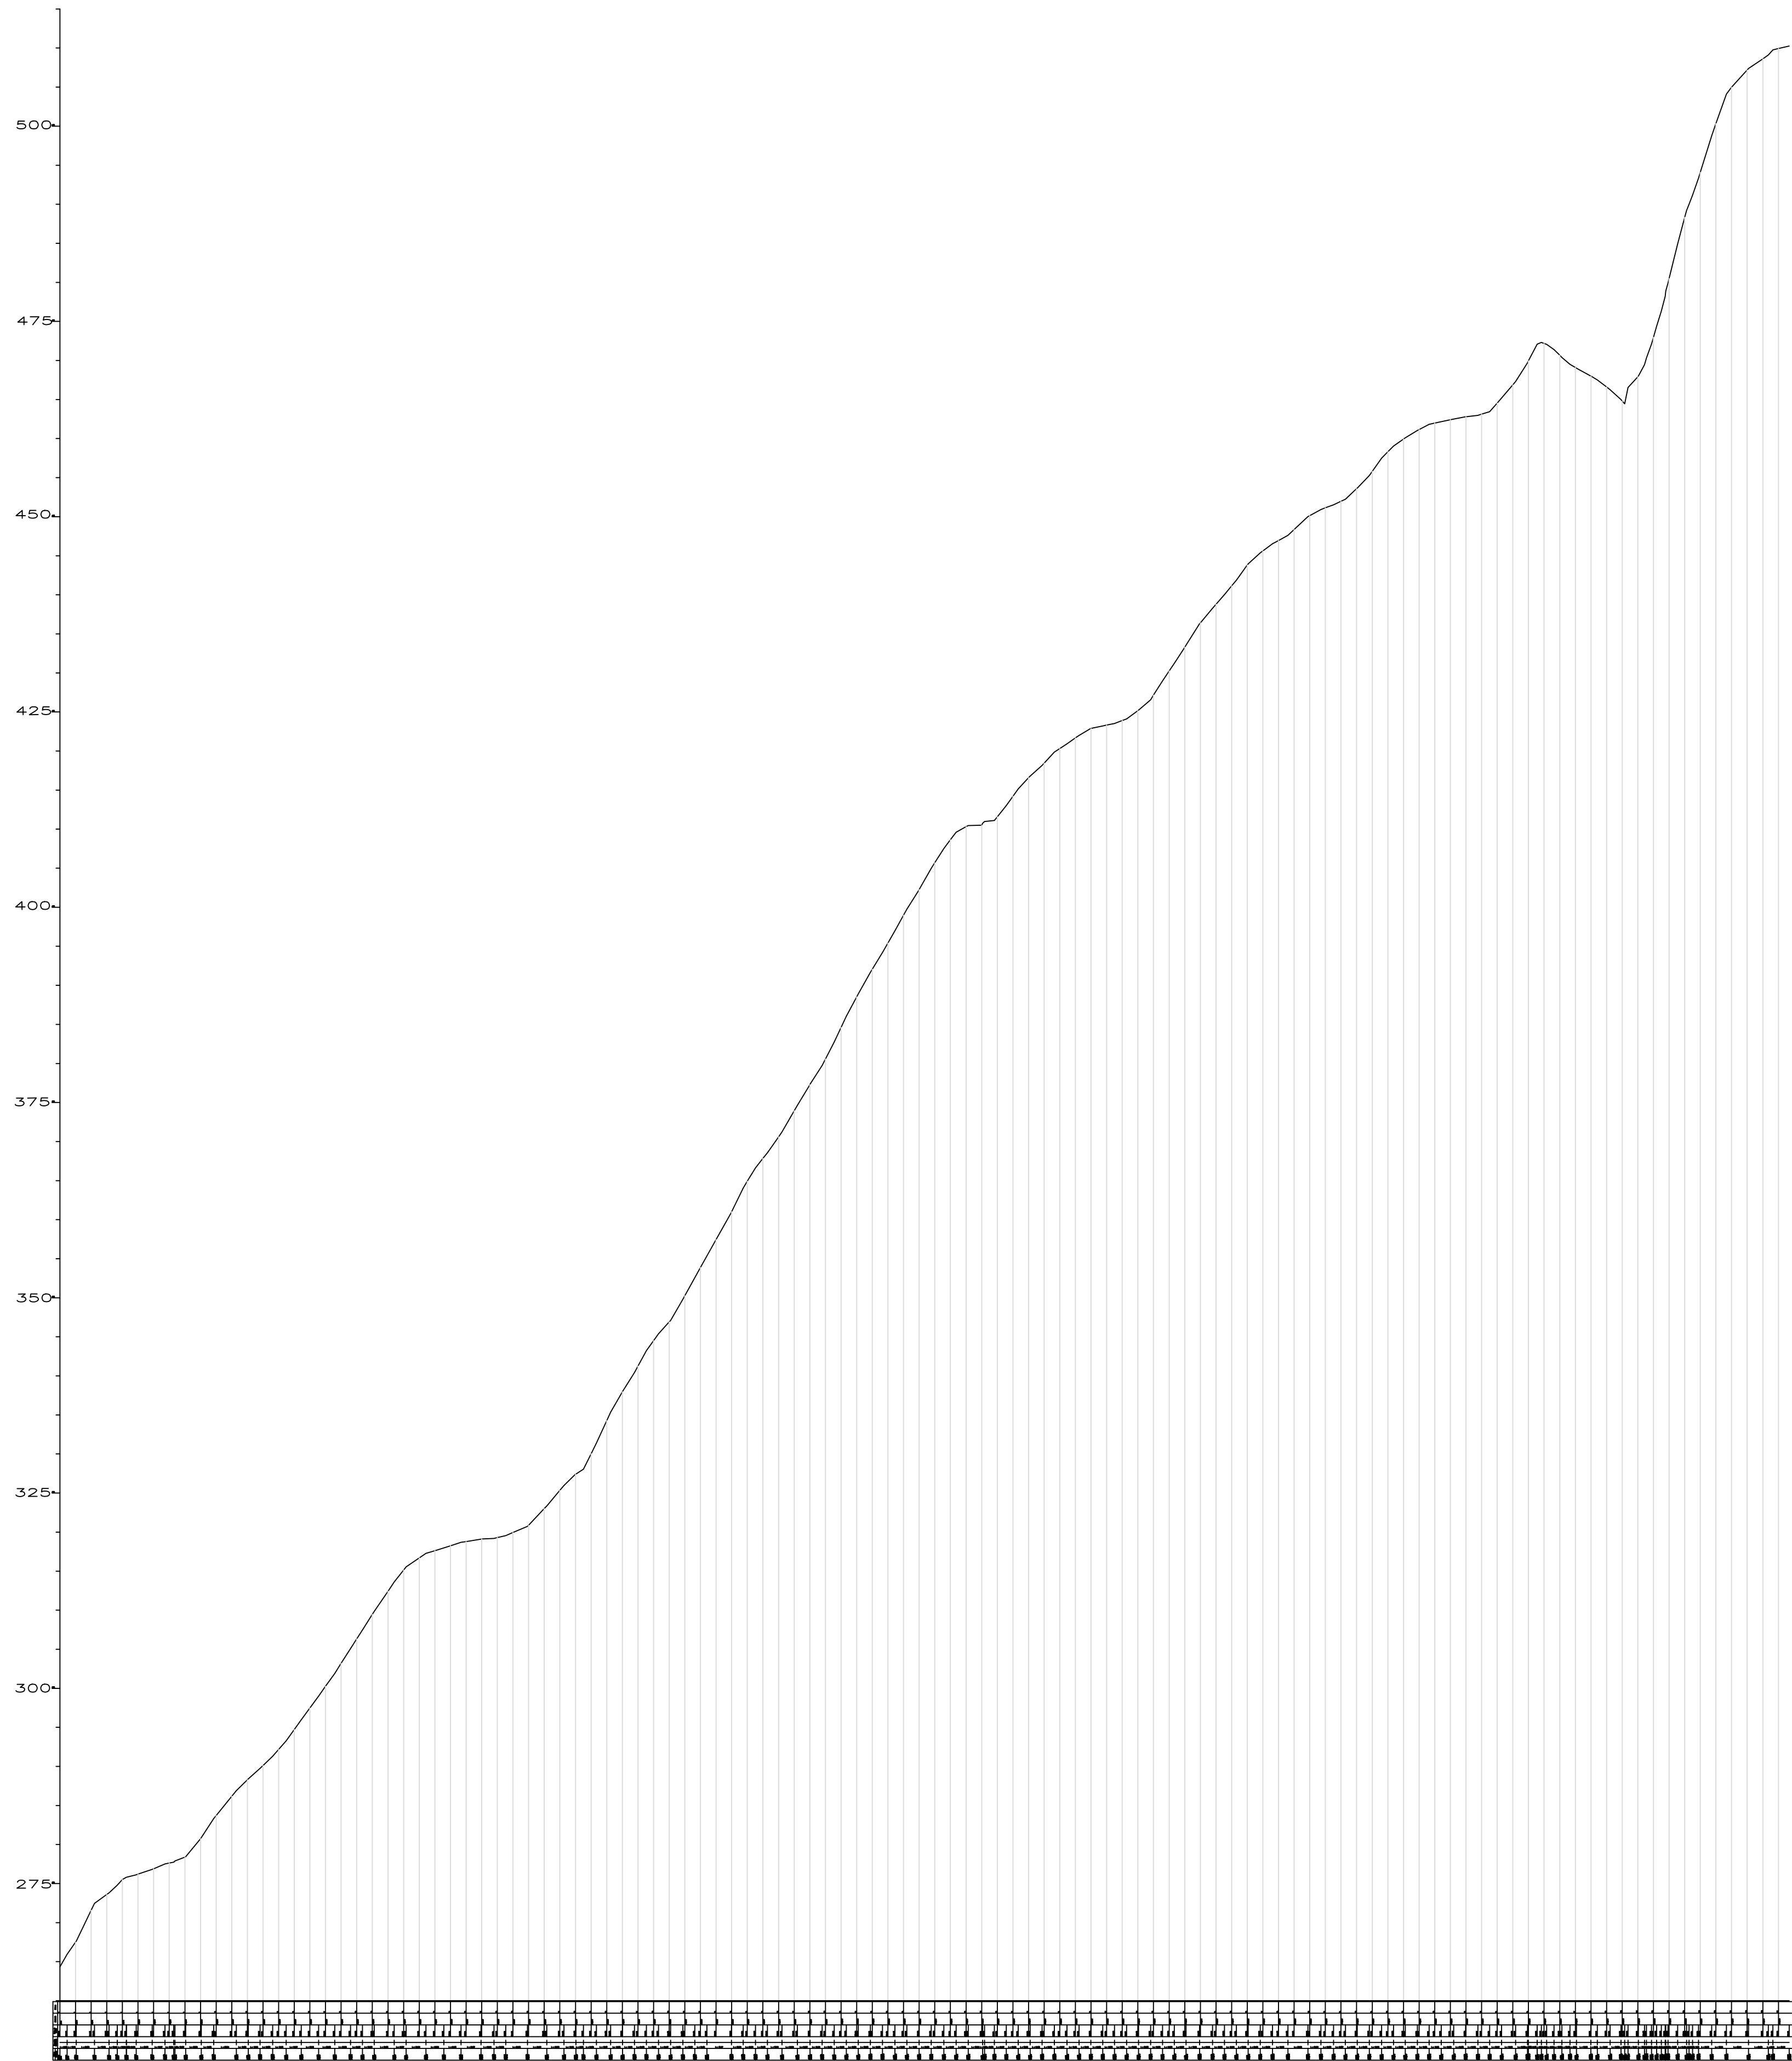

PROJETO				PERFIL DO PLANOALTIMÉTRICO	
DESCRIÇÃO			FOLHA/PROJETO		
Perfil do levantamento planialtimétrico projeto de rede adutora			01 / 02		
CONTRATANTE			VISTO		
MUNICÍPIO DE ALPESTRE - RS					
RESPONSÁVEL TÉCNICO					
Joaquim Manoel Domingues Junior CREA/RS 1544					
30/06/2025	ESCALA	1 : 10.000	ÁREA TOTAL	DESENHISTA	LOCAL
					ALPESTRE - RS