ANCORAGEM COM PONTALETE DE MADEIRA

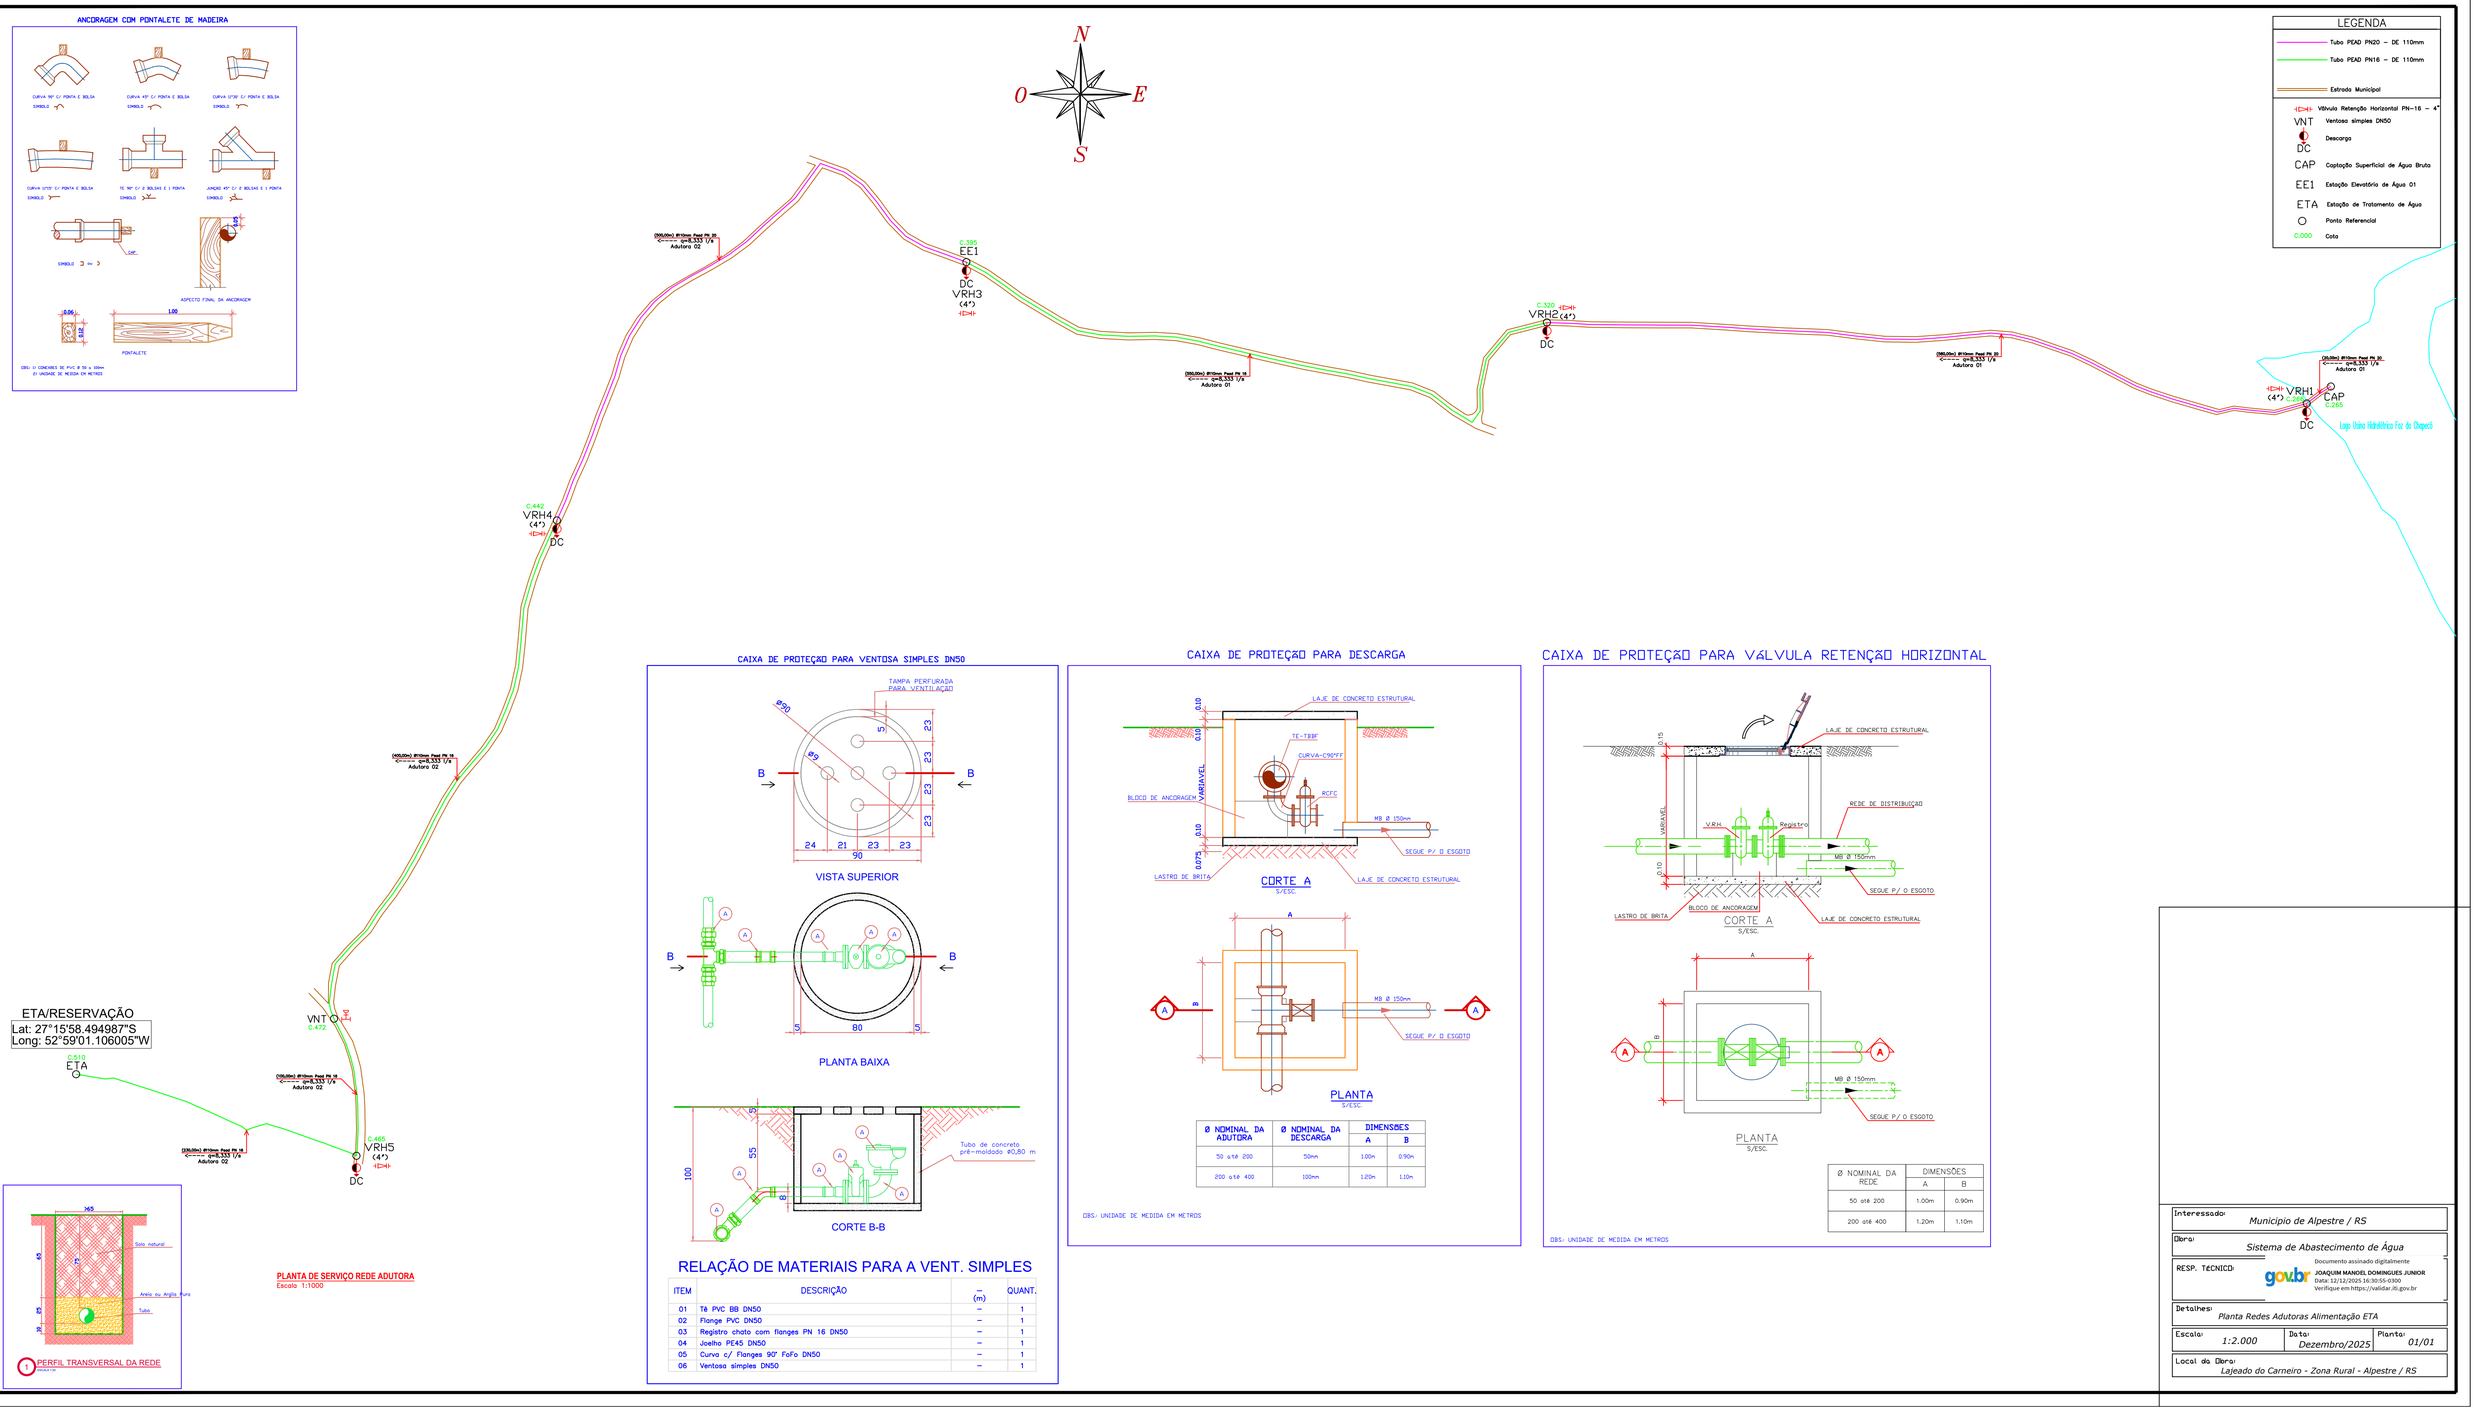

CAIXA DE PROTEÇÃO PARA VENTOSA SIMPLES DN50

RELAÇÃO DE MATERIAIS PARA A VENT. SIMPLES

ITEM	DESCRIÇÃO	— (m)	QUANT.
01	Tê PVC BB DN50	–	1
02	Flange PVC DN50	–	1
03	Registro chato com flanges PN 16 DN50	–	1
04	Joelho PE45 DN50	–	1
05	Curva c/ Flanges 90° FoFo DN50	–	1
06	Ventosa simples DN50	–	1

CAIXA DE PROTEÇÃO PARA DESCARGA

Ø NOMINAL DA ADUTORA	Ø NOMINAL DA DESCARGA	DIMENSÕES	
		A	B
50 até 200	50mm	1.00m	0.90m
200 até 400	100mm	1.20m	1.10m

OBS: UNIDADE DE MEDIDA EM METROS

CAIXA DE PROTEÇÃO PARA VÁLVULA RETENÇÃO HORIZONTAL

Ø NOMINAL DA REDE	DIMENSÕES	
	A	B
50 até 200	1.00m	0.90m
200 até 400	1.20m	1.10m

OBS: UNIDADE DE MEDIDA EM METROS

Interessado:	Município de Alpestre / RS
Obra:	Sistema de Abastecimento de Água
RESP. TÉCNICO:	Documento assinado digitalmente gov.br JOAQUIM MANOEL DOMINGUES JUNIOR Data: 12/12/2025 16:30:55-0300 Verifique em https://validar.iti.gov.br
Detalhes:	Planta Redes Adutoras Alimentação ETA
Escala: 1:2.000	Data: Dezembro/2025 — Planta: 01/01
Local da Obra:	Lajeado do Carneiro - Zona Rural - Alpestre / RS