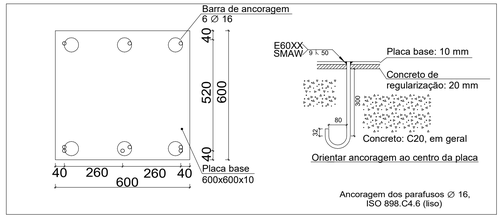

Bloco de concreto com chapa base centralizada

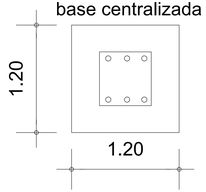

QUADRO DE ELEMENTOS DE FUNDAÇÃO			
Referências	Dimensões (cm)	Altura (cm)	Estacas
BLOCO 01	120 x 120	80	Tipo E1, Penetração 10 cm

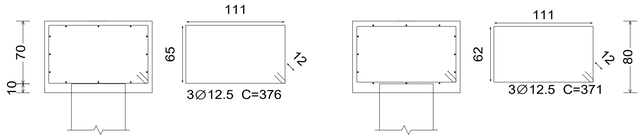

Estacas: E1 Ø60 cm

Estacas Ø60 cm

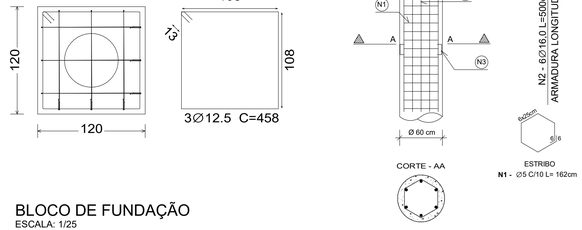

BLOCO DE FUNDAÇÃO
ESCALA: 1/25

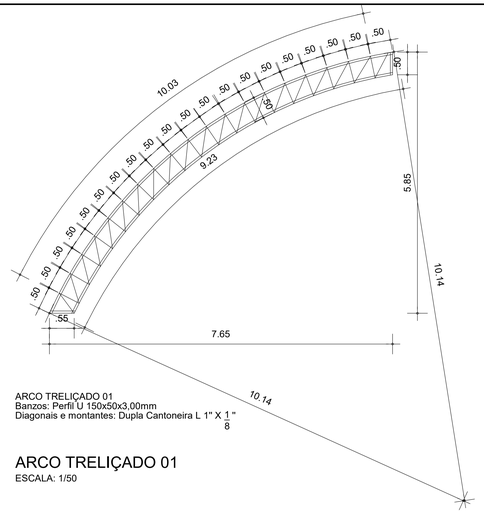
10.03
.50
.50
.50