
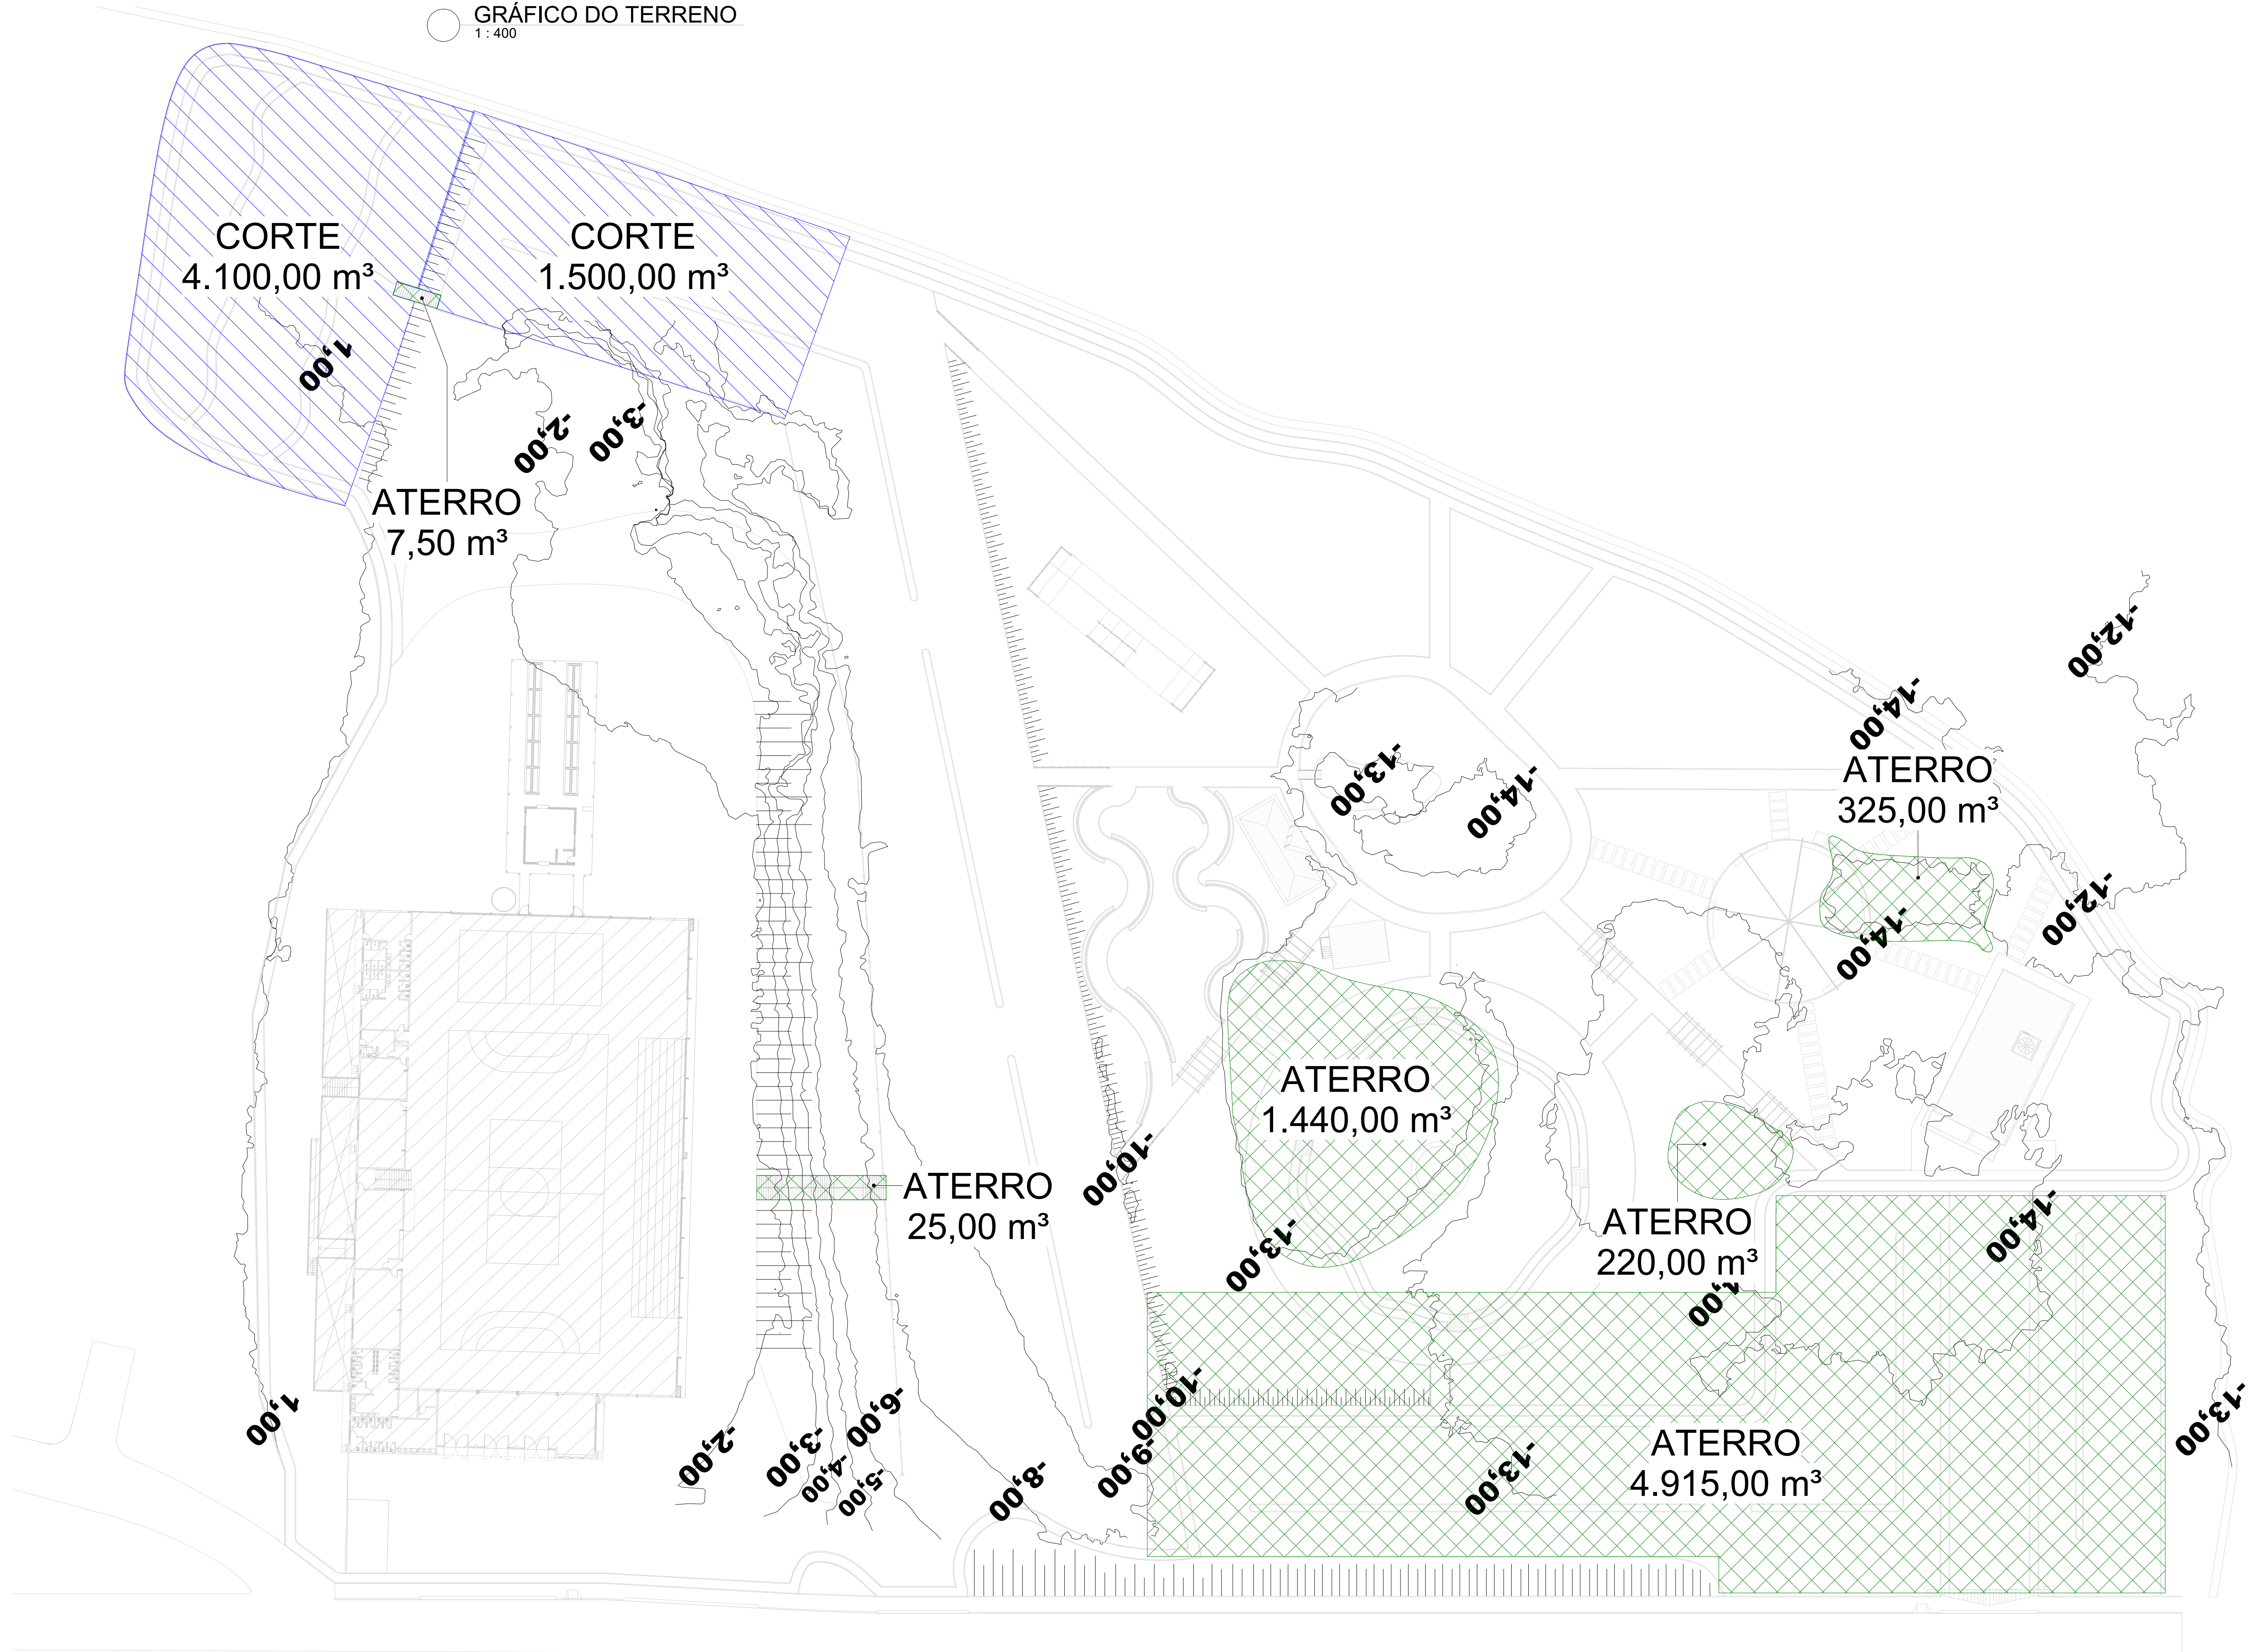


GRÁFICO DO TERRENO  
1 : 400

LEGENDA	
	CORTE
	ATERRO

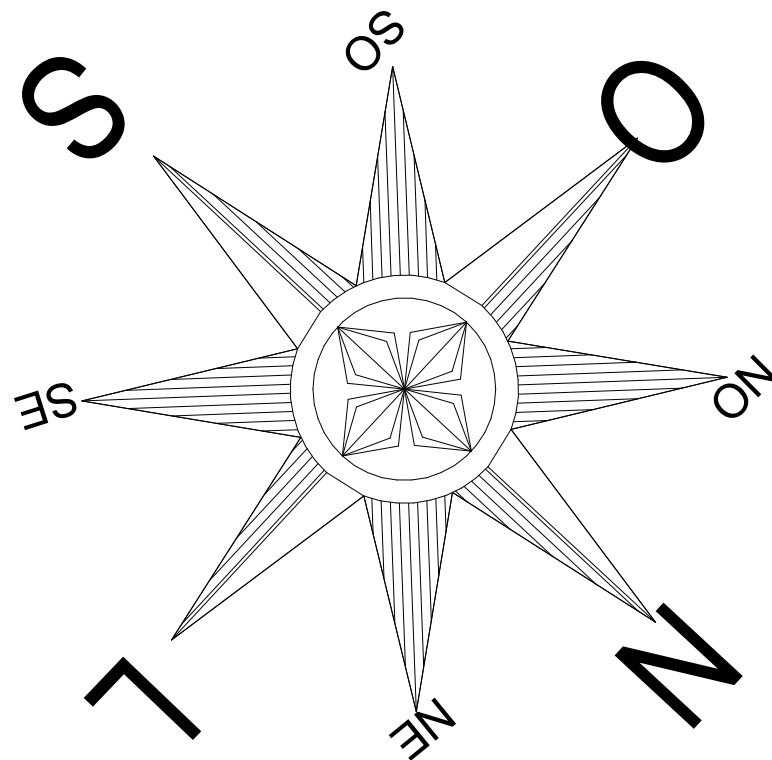

<b>GIOVANI FÊRASSO</b> ARQUITETO URBANISTA <small>www.gfdesenhos.com.br gfdesenhos @gfdesenhos</small>	OBRA: PARQUE LOCAL: RUA TREZE DE ABRIL, ALPESTRE - RS	
	PROJETO: PROJETO ARQUITETÔNICO	ASSUNTO: PLANTA DE TERRAPLENAGEM
PROPRIETÁRIO:	MUNICÍPIO DE ALPESTRE CNPJ: 07.612.933/0001-18	
RESPONSÁVEL TÉCNICO:	GIOVANI LUIS FÊRASSO CAU RS: A189382-3	
ÁREA: 34.806,92 m²	ESCALA: Como indicado	DATA: FEVEREIRO/2024
PRANCHA: 02/11		DESENHO: JOÃO VITOR BASSO