


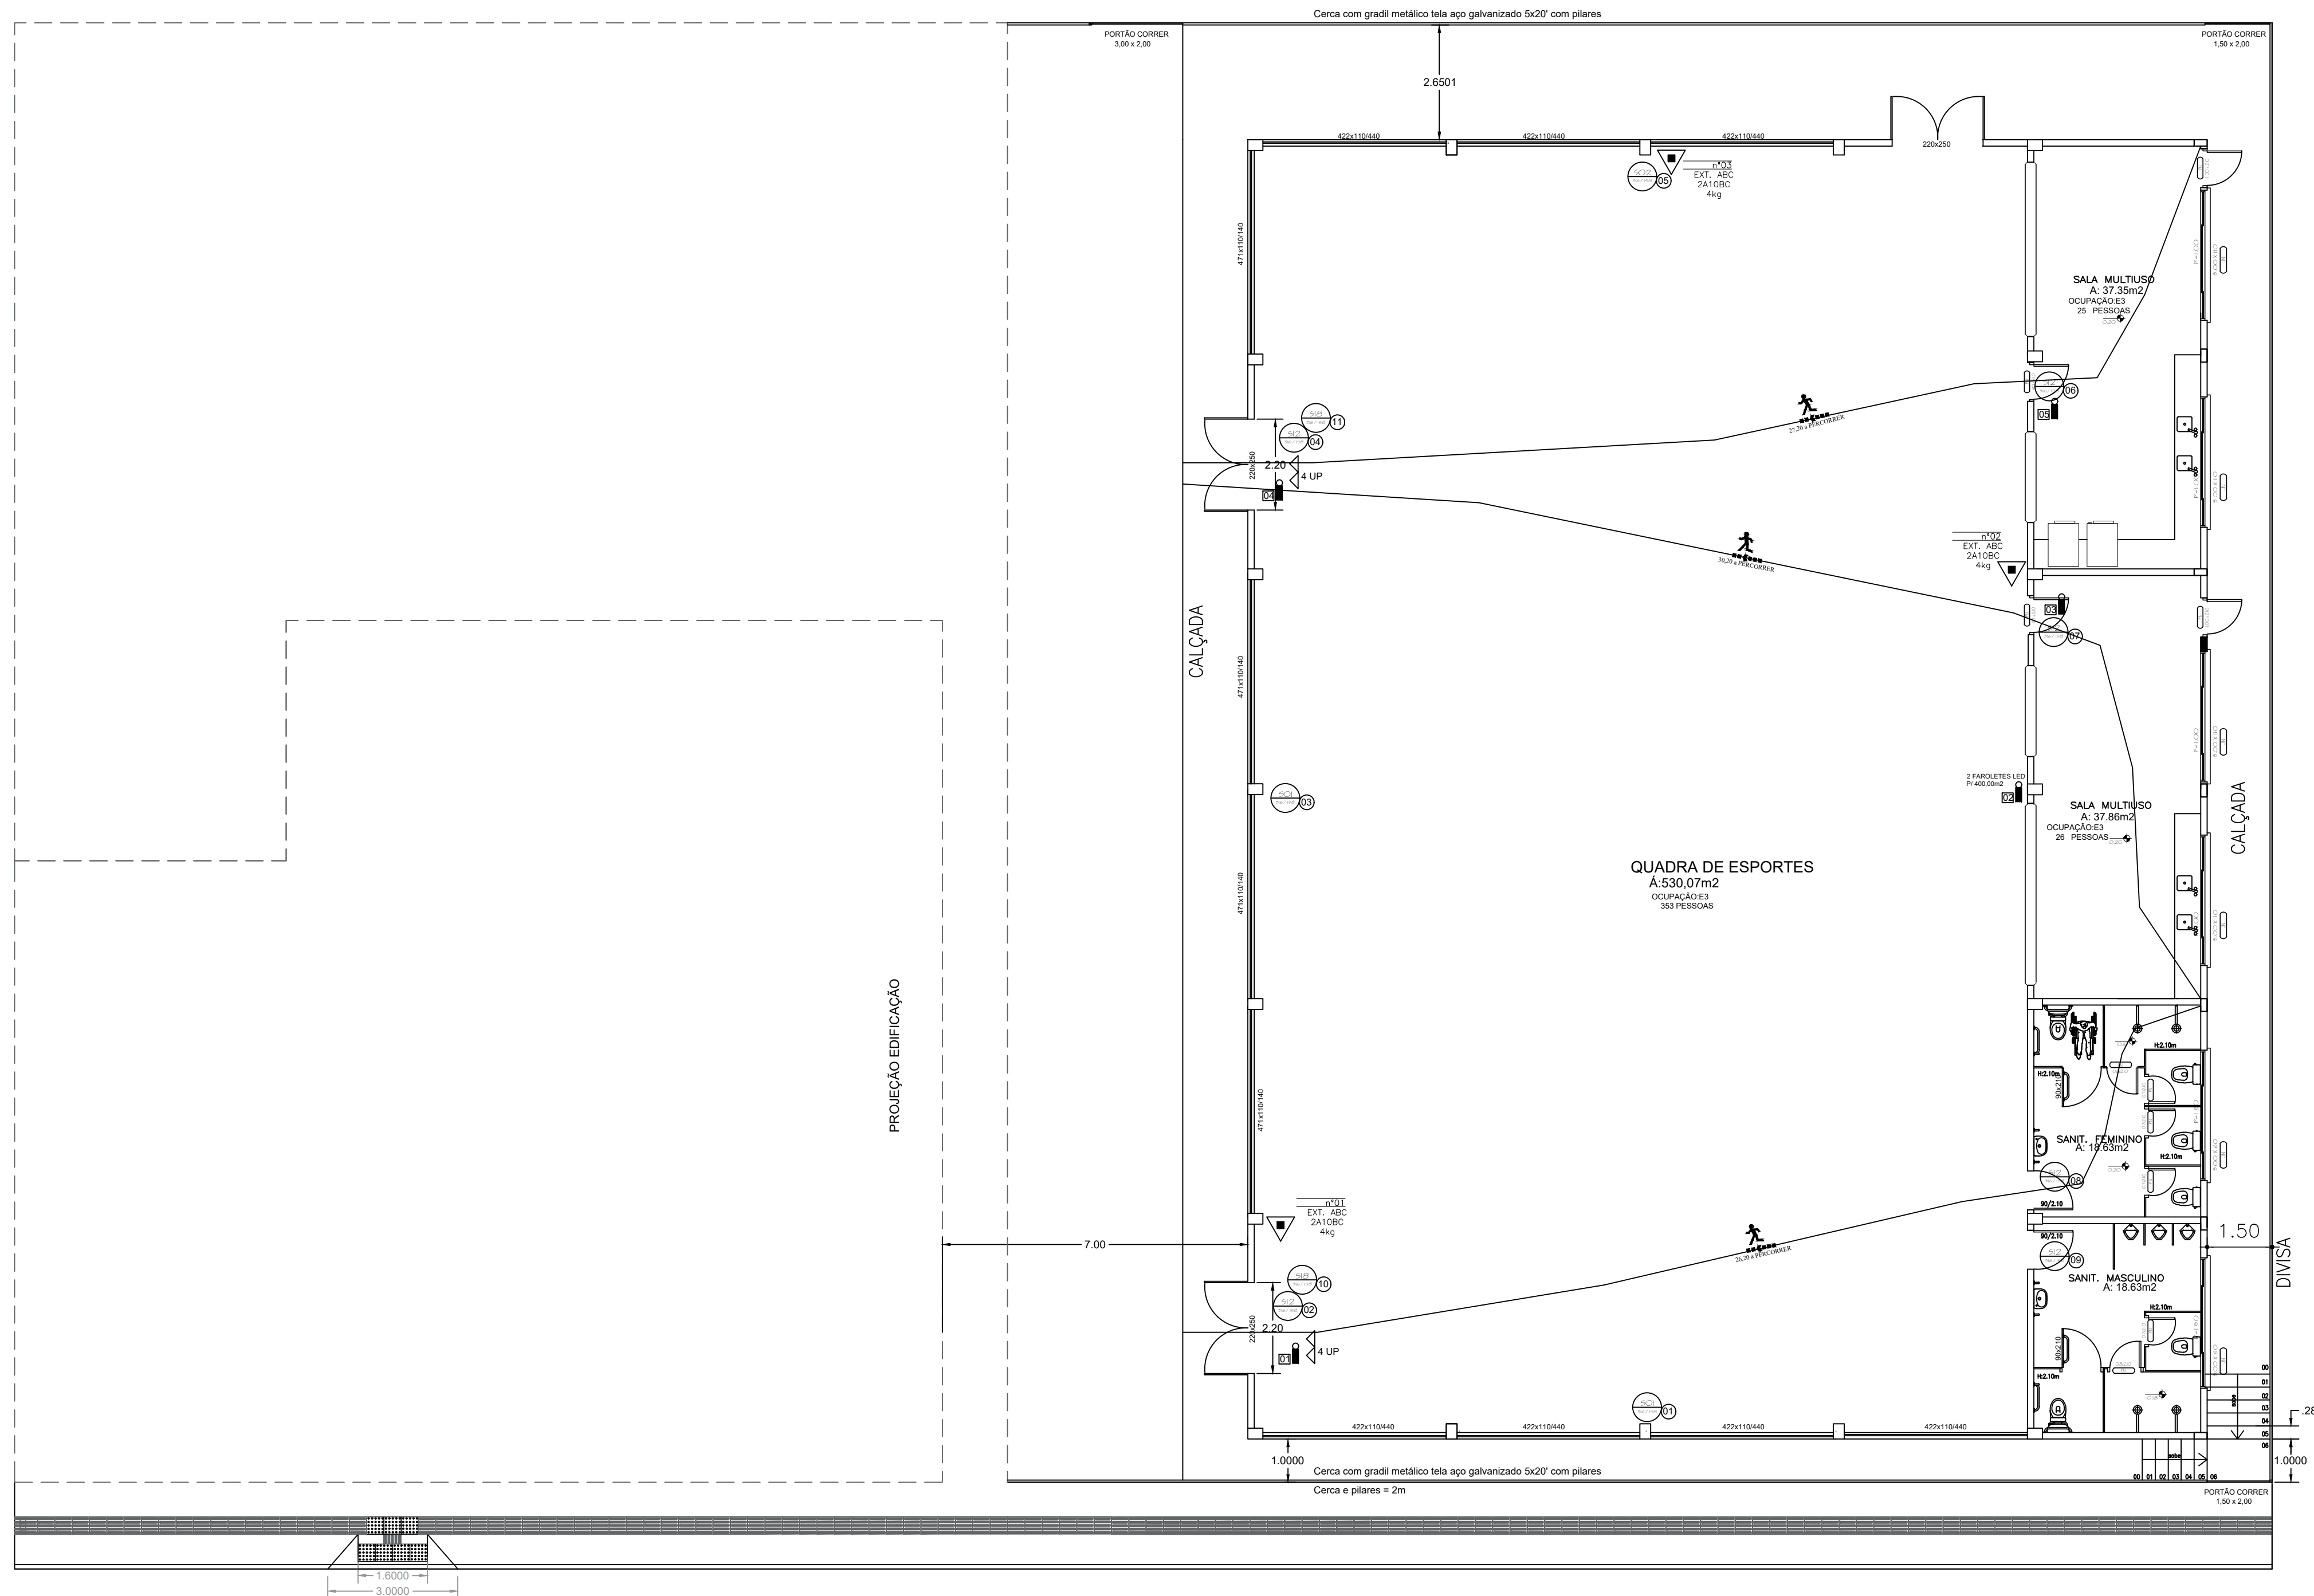

PLANTA PPCI – QUADRA
ESCALA: 1:100

OCUPAÇÃO: E-3
RISCO BAIXO: 300MJ/m2
POPULAÇÃO: 404 PESSOAS

SÍMBOLOS GRÁFICOS RESOLUÇÃO
TECNICA CBMRS Nº 05 - PARTE 08

EXTINTORES	Extintor de incêndio - Água Pressurizada - AP (2A)	Extintor de incêndio - Pó Químico Seco BC - PQS (20BC)	Extintor de incêndio - Pó Químico Seco ABC - PQS (2A10BC)	Extintor de incêndio - Gás Carbônico - CO2 (5 BC)	Extintor de incêndio - Espuma Mecânica - EM (10 B)	Extintor carreta - Água Pressurizada - AP (2A)	Extintor carreta - Pó Químico Seco BC - PQS (20BC)	Extintor carreta- Gás Carbônico - CO2 (10 BC)
Extintores carreta	Extintores carreta	Extintores carreta	Extintores carreta	Extintores carreta	Extintores carreta	Extintores carreta	Extintores carreta	Extintores carreta
SIST. ALARME / DETECÇÃO	Central de alarme e detecção	Acionador	Baterias de acumuladores para sistema de detecção e alarme	Deteção de fumaça	Deteção de calor linear	Deteção de chamas linear	Deteção de gás linear	
SIST. ILLUMINAÇÃO	Luminária de iluminação de emergência tipo acasalamento	Luminária de iluminação de emergência tipo balizamento	Baterias de acumuladores para sist. de iluminação de emergência	Central do sistema de iluminação de emergência				
ROTA DE FUGA	Rota de fuga - direção a seguir	Rota de fuga - saída final						
SAÍDA DE EMERGÊNCIA	Barras anti pânico	PCF 60	PCF 90	PCF 120				
VEIOS	Parede corta fogo	Parede de compartimentação	Parede de comam	Parede leve				
SÍMBOLOS CBMRS	Entrada para o CB	Viatura dos bombeiros						
SÍMBOLOS CBMRS	Exaustão mecânica para controle de pó							
SIST. HIBRANTE	Hidrante tipo duplo	Hidrante tipo simples	Mangotinho	Registro de recalque com válvula de retenção	Bomba de incêndio	Reserva técnica de incêndio - RTI	Botoeira liga/desliga eletrobomba de incêndio	Hidrante urbano de coluna
SIST. HIBRANTE	Ponto (Bico de Sprinkler)	Área protegida pelo sistema de chuveiros automáticos	Registro de recalque para sistema de chuveiros automáticos	Bomba para sistema de chuveiros automáticos	Reserva para sistema de chuveiros automáticos	Estação fixa de emulsificação	Estação móvel de emulsificação	Carbido monitor (portátil) sistema fixo de espuma
SIST. HIBRANTE	Carbido monitor (portátil) sistema fixo de resfriamento	Área protegida pelo fixo sistema de espuma	Extrato formador de espuma (EFE) portátil	Sistema portátil de espuma (esguicho lançador)				
SIST. HIBRANTE	Vaso sobre pressão	Central predial de GLP	Tanque	Combustível	Explosivo	Corrosivo	Radioativos	Tóxicos
SIST. HIBRANTE	Local confinado	Descida SPDA à malha de terra, cobre na de bitola 1016mm2	Haste Franklin com Buque					
SIST. HIBRANTE	Sensor de temperatura para controle de temperatura							

SINALIZAÇÃO DE EMERGÊNCIA CONFE.
RESOLUÇÃO TECNICA CBMRS Nº 12/2021

SINALIZAÇÃO	CÓDIGO	SIMBOLÓGICA	DESCRIÇÃO
P1	P1	PROIBIDO FUMAR	PROIBIDO FUMAR
P2	P2	PROIBIDO PRODUIR CHAMA	PROIBIDO PRODUIR CHAMA
P3	P3	PROIBIDO UTILIZAR ÁGUA PARA APAGAR O FOGO	PROIBIDO UTILIZAR ÁGUA PARA APAGAR O FOGO
A1	A1	ALERTA GERAL	ALERTA GERAL
A2	A2	CUIDADO, RISCO DE INCÊNDIO	CUIDADO, RISCO DE INCÊNDIO
A3	A3	CUIDADO, RISCO DE CHOQUE ELÉTRICO	CUIDADO, RISCO DE CHOQUE ELÉTRICO
A4	A4	CUIDADO, RISCO DE RADIAÇÃO	CUIDADO, RISCO DE RADIAÇÃO
A7	A7	CUIDADO, RISCO DE EXPOSIÇÃO A PRODUTOS TÓXICOS	CUIDADO, RISCO DE EXPOSIÇÃO A PRODUTOS TÓXICOS
S1	S1	ORIENTAÇÃO DO SENTIDO DA SAÍDA DE EMERGÊNCIA	ORIENTAÇÃO DO SENTIDO DA SAÍDA DE EMERGÊNCIA
S2	S2	ORIENTAÇÃO DO SENTIDO DA SAÍDA DE EMERGÊNCIA POR RAMPAS	ORIENTAÇÃO DO SENTIDO DA SAÍDA DE EMERGÊNCIA POR RAMPAS
S3	S3	ORIENTAÇÃO DO SENTIDO DA SAÍDA DE EMERGÊNCIA POR ESCADA	ORIENTAÇÃO DO SENTIDO DA SAÍDA DE EMERGÊNCIA POR ESCADA
S4	S4	SAÍDA DE EMERGÊNCIA	SAÍDA DE EMERGÊNCIA
S5	S5	NÚMERO DO PAVIMENTO	NÚMERO DO PAVIMENTO
S6	S6	INSTRUÇÃO DE ABERTURA DE PORTA POR BARRA ANTIPÂNICO	INSTRUÇÃO DE ABERTURA DE PORTA POR BARRA ANTIPÂNICO
S7	S7	INSTRUÇÕES PARA PORTA CORTA-FOGO	INSTRUÇÕES PARA PORTA CORTA-FOGO
S8	S8	AVISADOR SONORO DO ALARME DE INCÊNDIO	AVISADOR SONORO DO ALARME DE INCÊNDIO
S9	S9	ACIONADOR MANUAL DE ALARME DE INCÊNDIO	ACIONADOR MANUAL DE ALARME DE INCÊNDIO
S10	S10	EXTINTOR DE INCÊNDIO	EXTINTOR DE INCÊNDIO
S11	S11	ABRIGO DE MANGUEIRA	ABRIGO DE MANGUEIRA
S12	S12	HIDRANTE DE INCÊNDIO	HIDRANTE DE INCÊNDIO

PREFEITURA MUNICIPAL DE ALPESTRE

PRACA TANCREDO NEVES, Nº 303
CENTRO - ALPESTRE/RS
CEP: 98.480-000
TELEFONE: (55) 3795.1166

OBRA: QUADRA ESPORTIVA – ÁGUAS CLARAS

LOCAL: ALPESTRE/RS

ASSUNTO: PROJETO PPCI

PROJETO: PROJETO ARQUITETÔNICO

PROPOSTOR:
PREFEITURA MUNICIPAL DE ALPESTRE
RUIIMAR ARGENTON (PREFEITO)
CPF: 87.612.833/0001-18

VISTO:
RUIIMAR ARGENTON/76550753015

RESP. TÉCNICO:
DANIEL WANSEN
ENGENHEIRO CIVIL – CREA/RS 134510-D
LUSA COPPIN BALESTRIN
ARQUITETA E URBANISTA – CAU 4228024-B

Documento assinado digitalmente
Data: 01/09/2026 07:45:42 -0300
Verifique em https://validar.dig.br

Documento assinado digitalmente
Data: 01/09/2026 08:20:51 -0300
Verifique em https://validar.dig.br

ÁREA: 664,50m²

ESCALA: 1/100

DATA: AGOSTO/2026

PRONOME: 04

FOLHA: A1