



SEÇÃO TIPO - REPARO PROFUNDO
SEM ESCALA

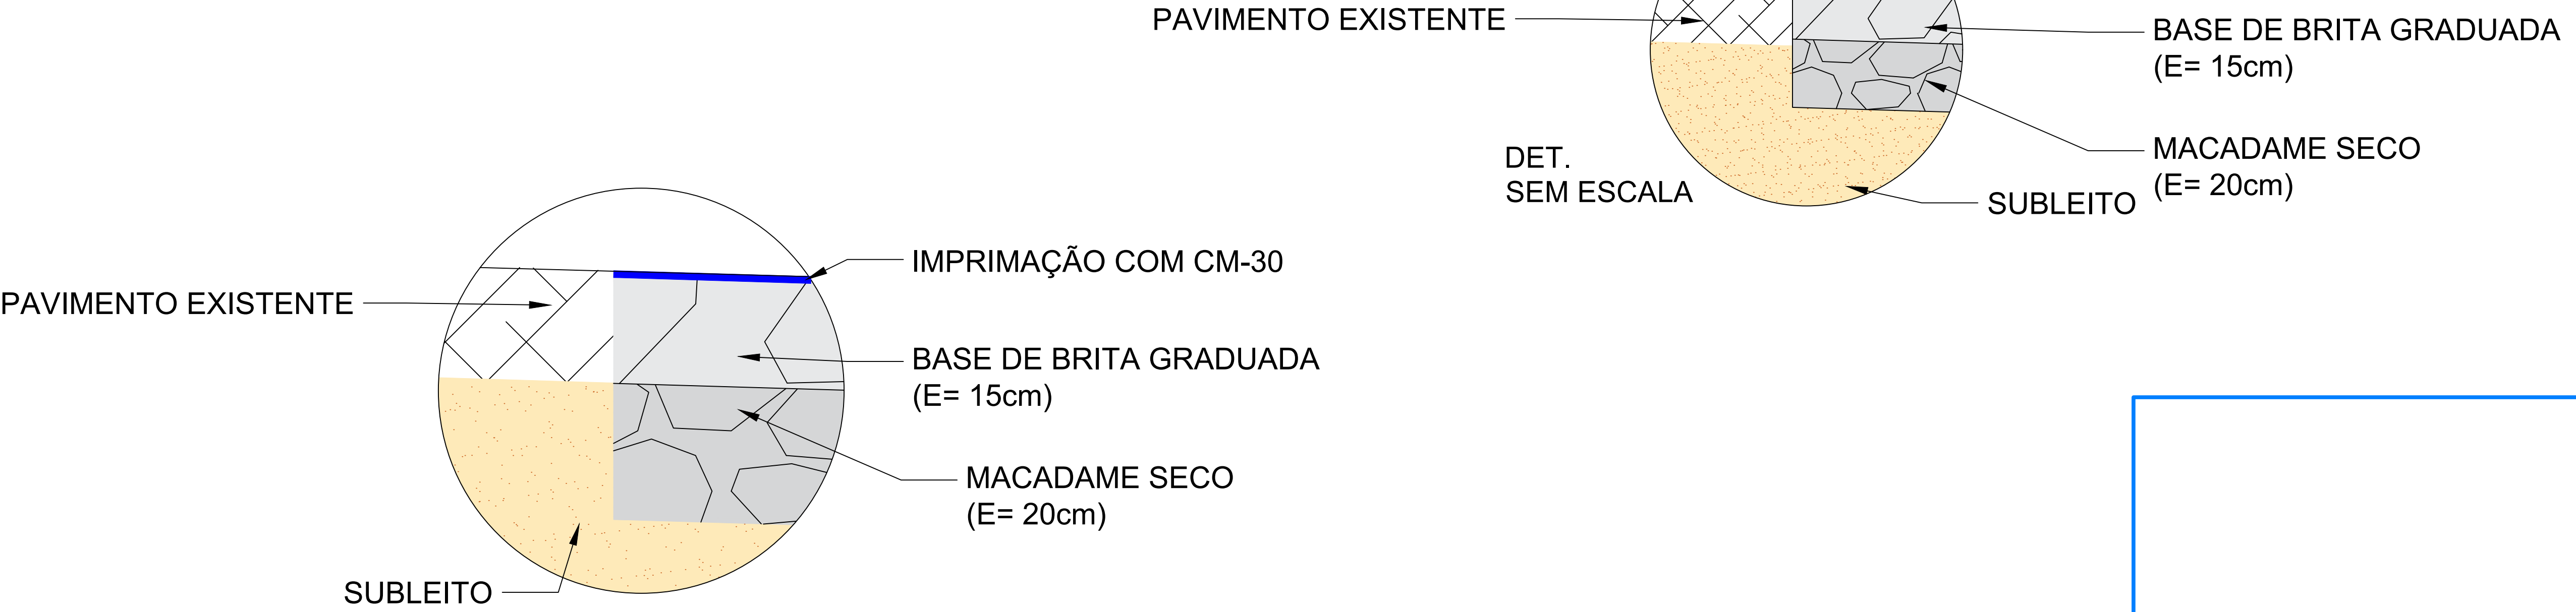

	PREFEITURA MUNICIPAL DE ALPESTRE <small>PRAÇA TANCREDO NEVES, Nº 300 CENTRO - ALPESTRE/RS CEP: 98.480-000 TELEFONE: (55) 3796.1166</small>			
OBR.: PAVIMENTAÇÃO FARINHAS				
LOCAL: ALPESTRE/RS				
ASSUNTO: REPAROS				
PROJETO: SEÇÃO REPAROS				
PROPRIETÁRIO: PREFEITURA MUNICIPAL DE ALPESTRE RUBENAR ARGENTON CPF: 87.612.933/0001-18	VISTO: _____			
RESP. TÉCNICO: DANIEL WANSSEN ENGENHEIRO CIVIL - CREA/RS 134510-0 LUSA COPPINI BALESTRIN ARQUITETA E URBANISTA - CAU A228024-8	VISTO: _____			
ESCALA: INDICADA	MES: JUNHO	ANO: 2025	PRONOME: XX/XX	FOLHA: A1