
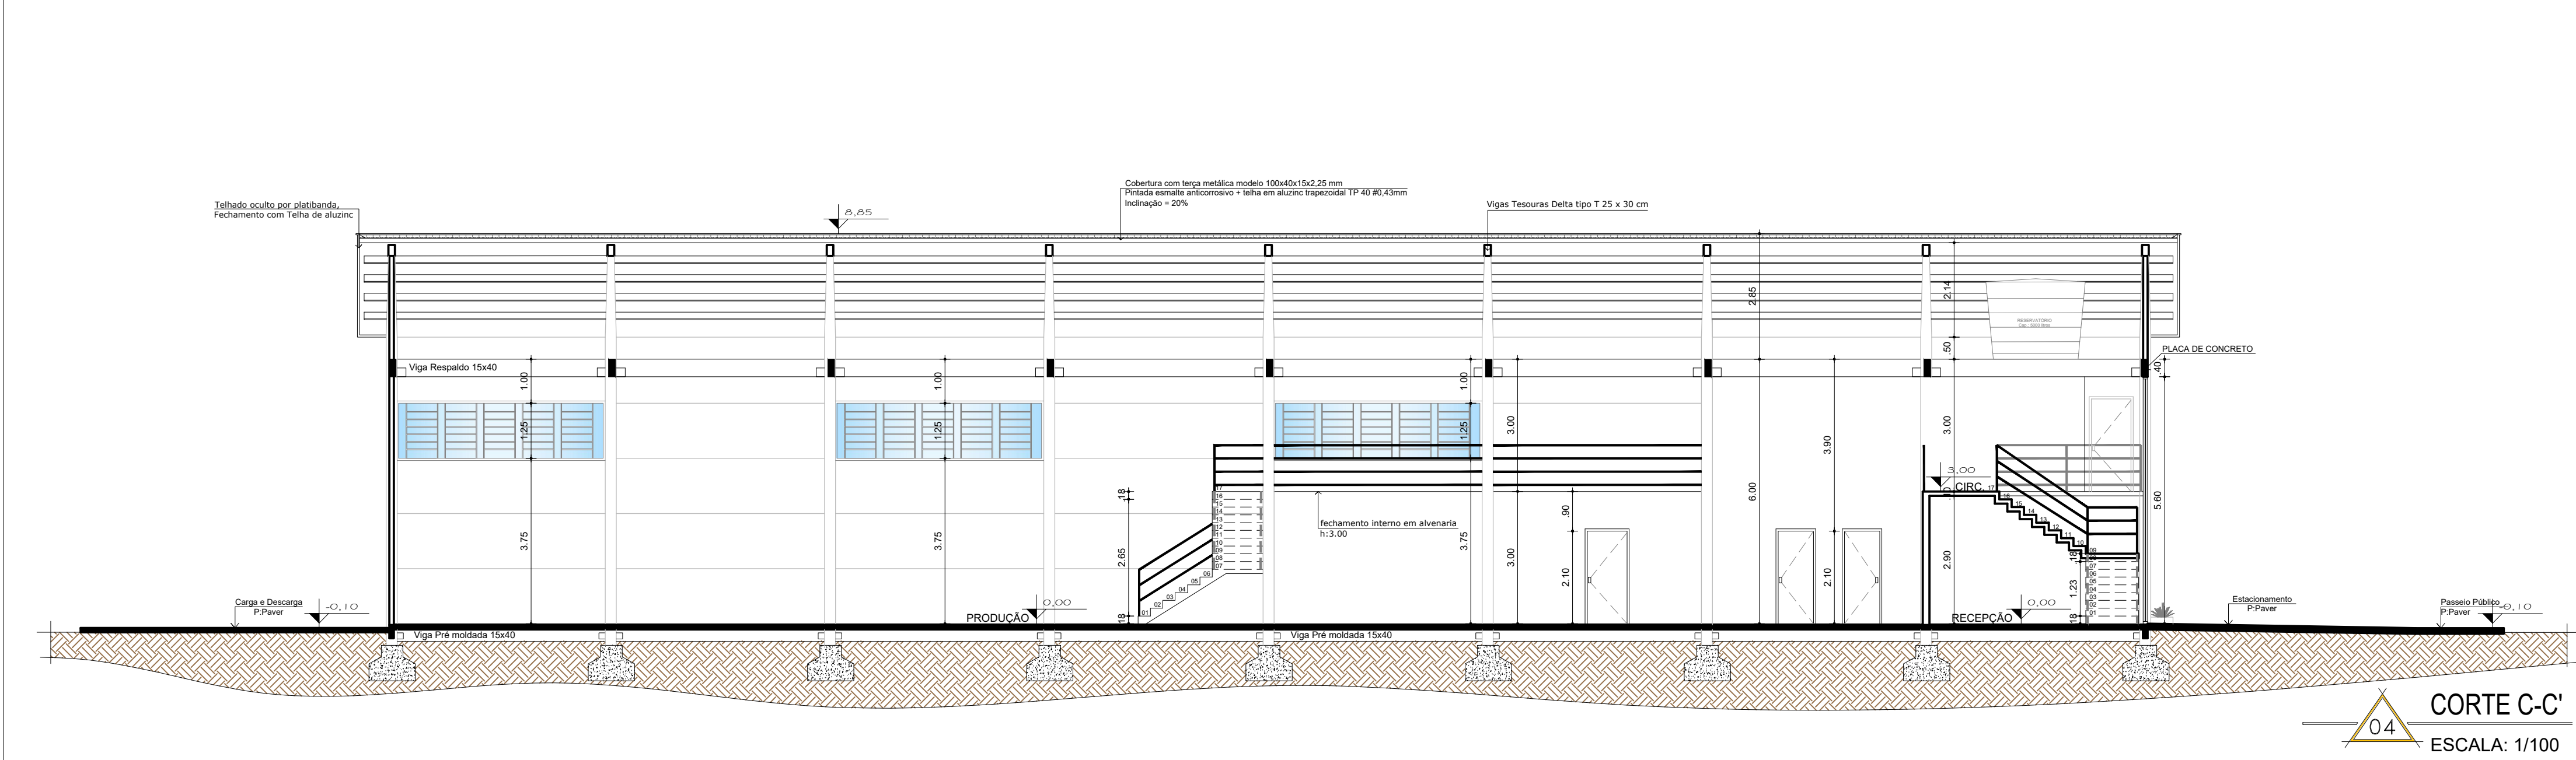
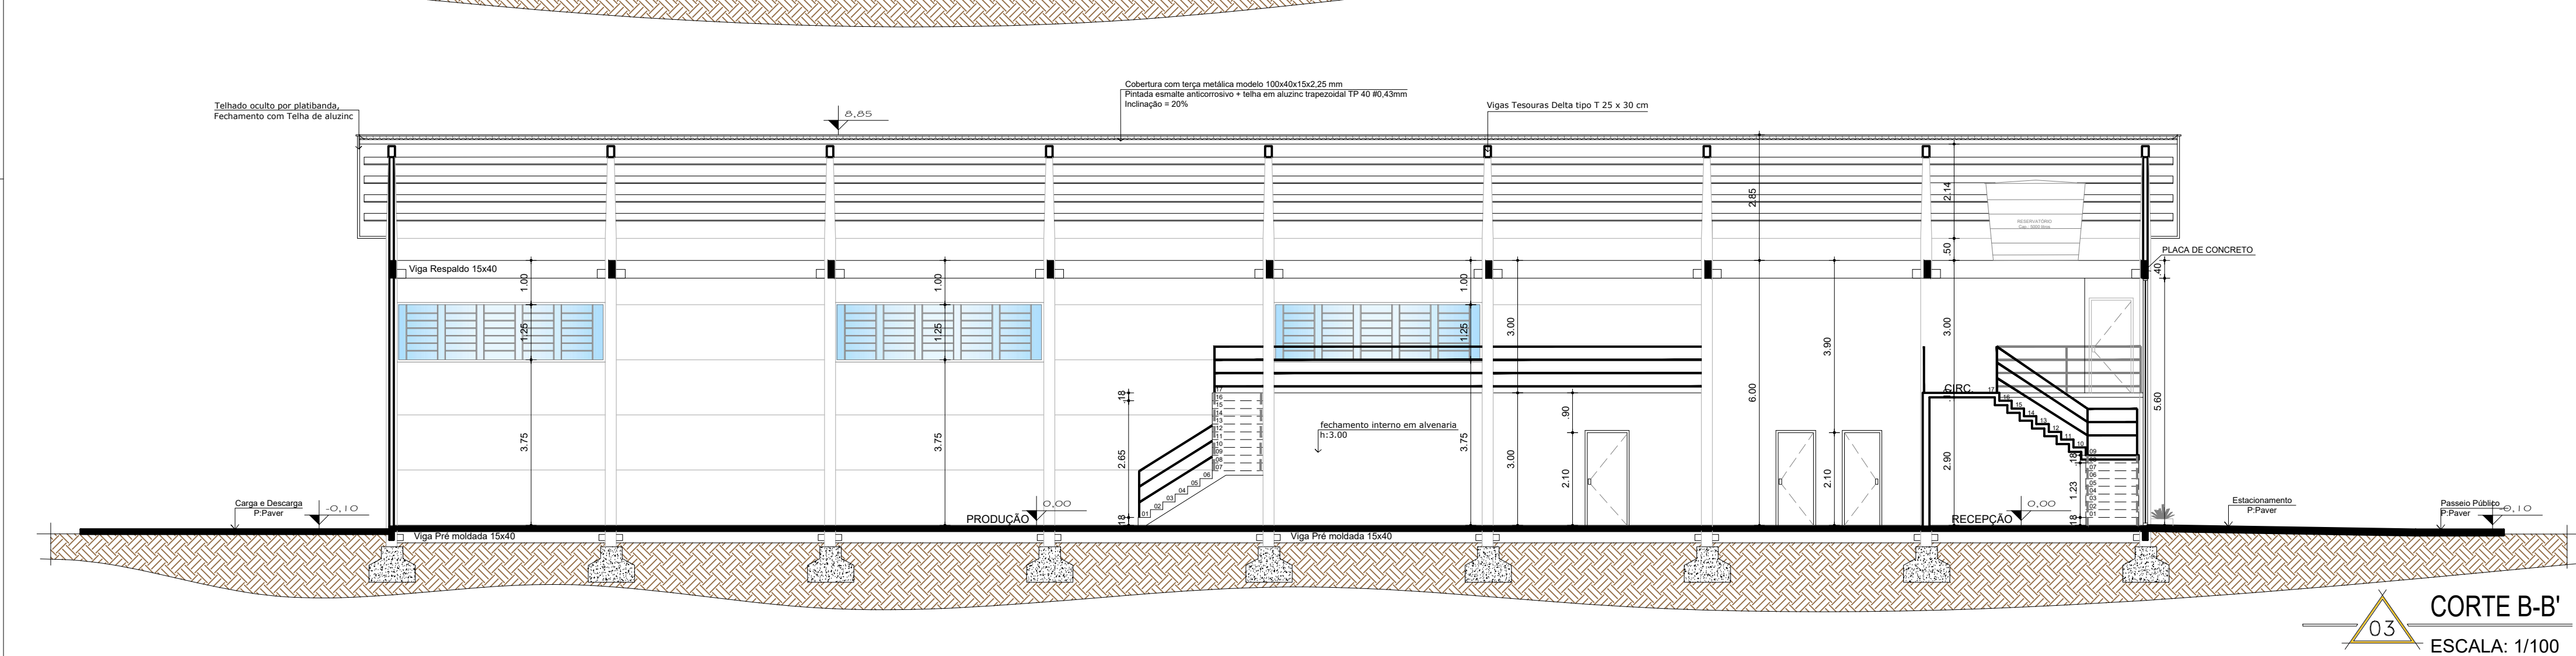


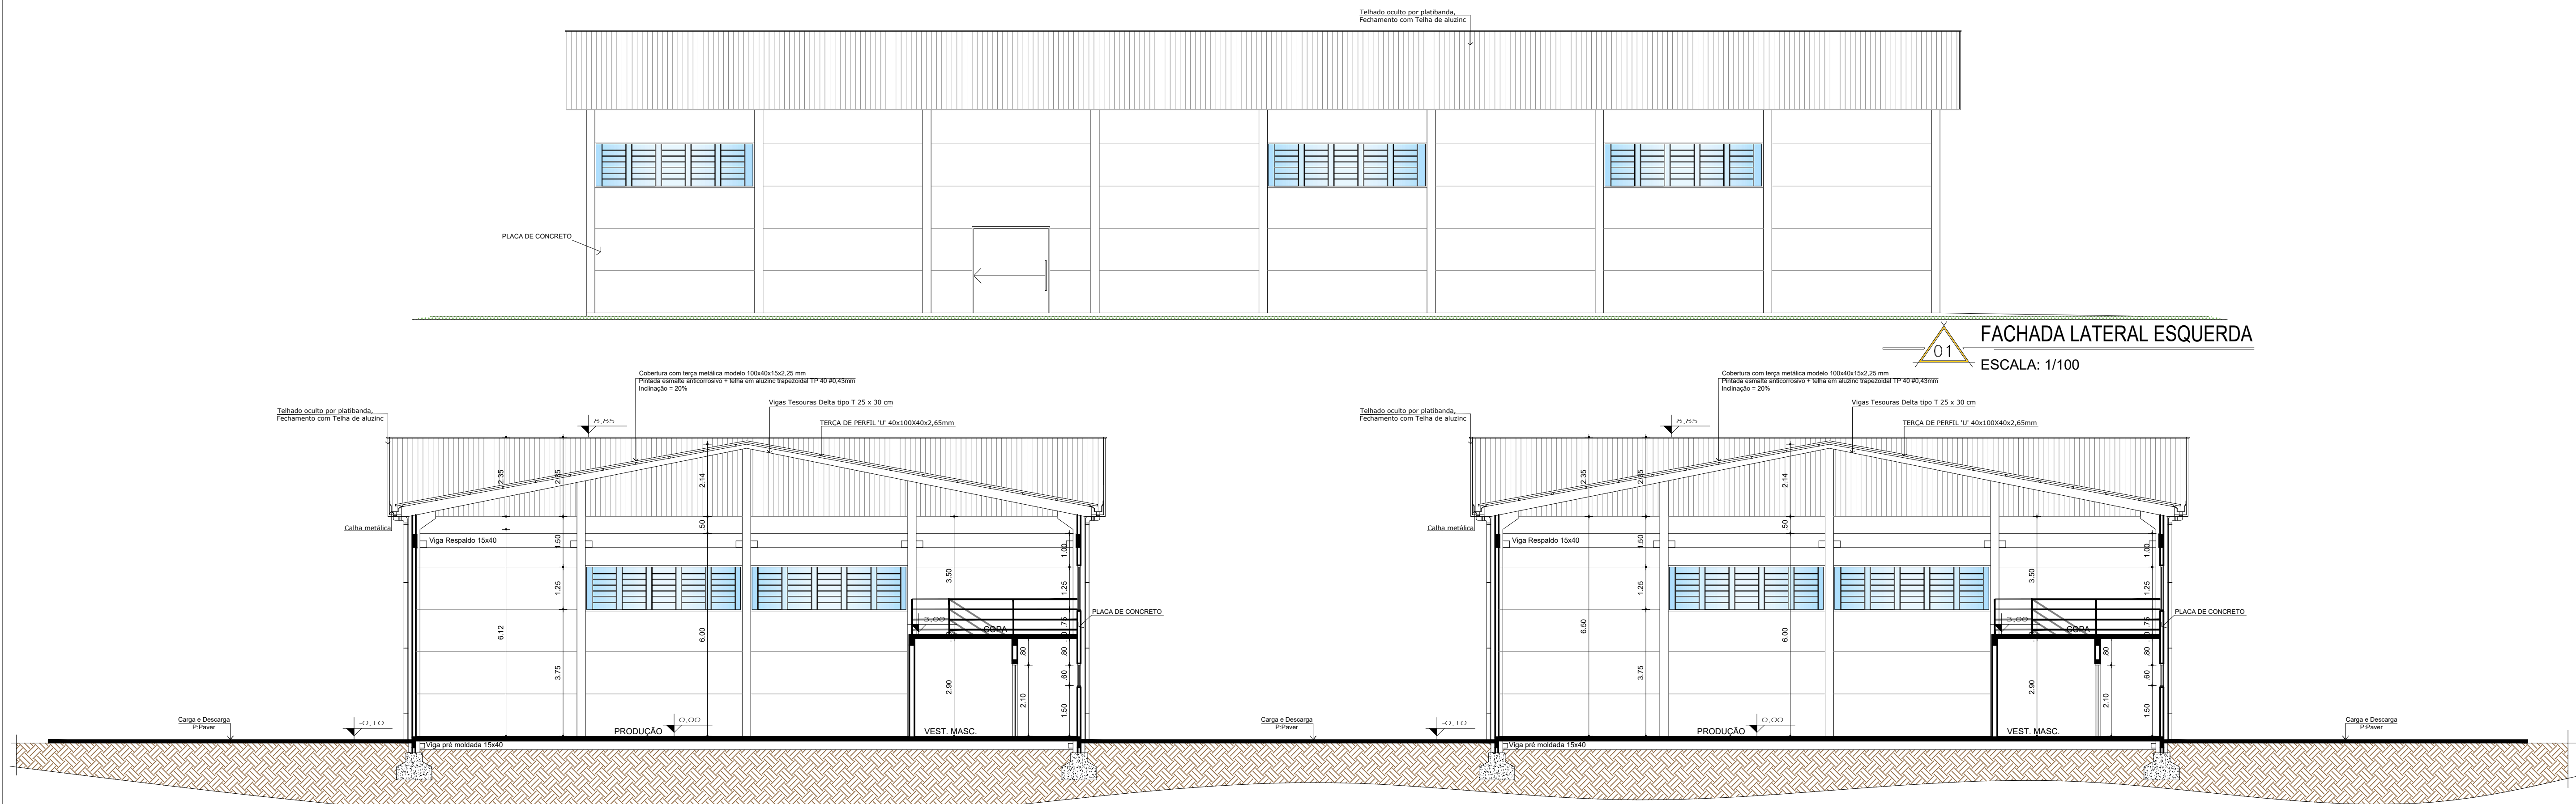

GIOVANI FERRASSO ARQUITETO URBANISTA www.gfdesenhos.com.br gfdesenhos gfdesenho	OBRA:	2 PAVILHÕES INDUSTRIAIS	
	LOCAL:	AVENIDA FARRAPOS, ALPESTRE- RS	
	PROJETO:	ARQUITETÔNICO	
	ASSUNTO:	CORTES/ FACHADA LATERAL ESQUERDA	
PROPRIETÁRIO:	MUNICÍPIO DE ALPESTRE CNPJ: 07.612.933/0001-18		
RESPONSÁVEL TÉCNICO:			
ÁREA: 1.964,90m²	ESCALA: 1:100	DATA: 04/02/2022	PRANCHA: 04 ARQUIVO: Indústria 20X40 2021.dwg DESENHO: