



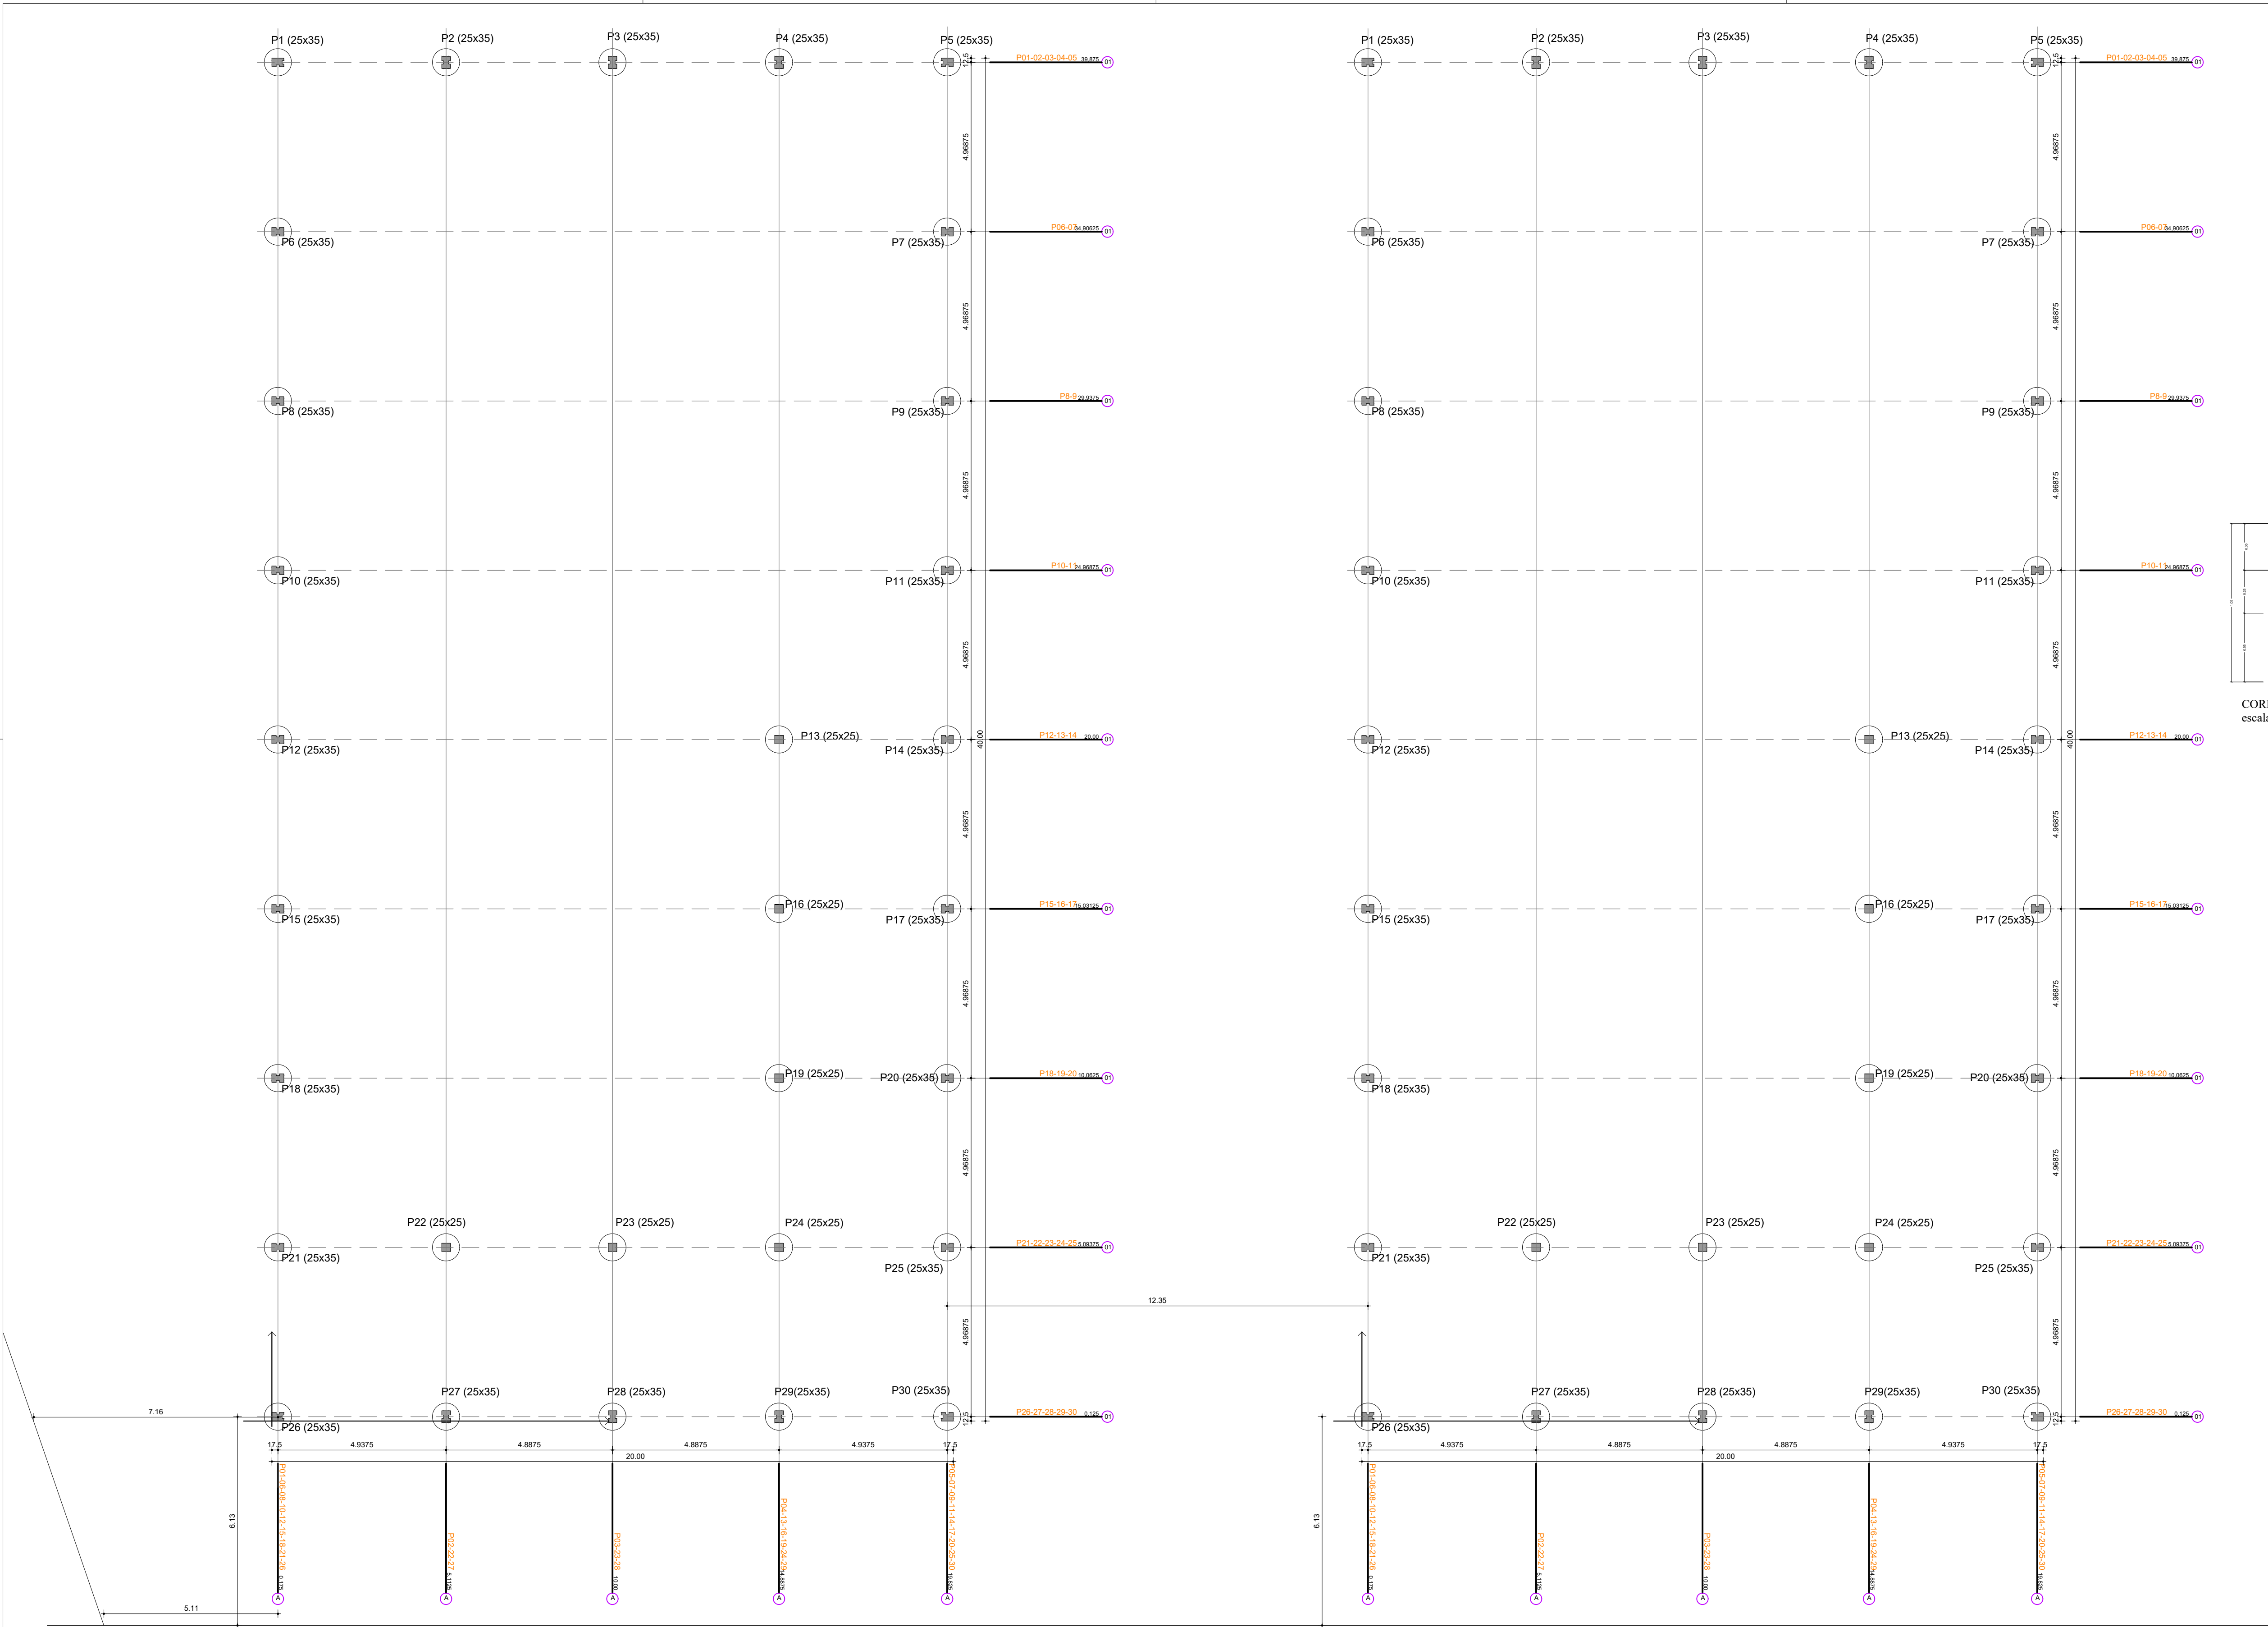


ESTACA ESCAVADA ROTATIVA-TODOS OS PILARES

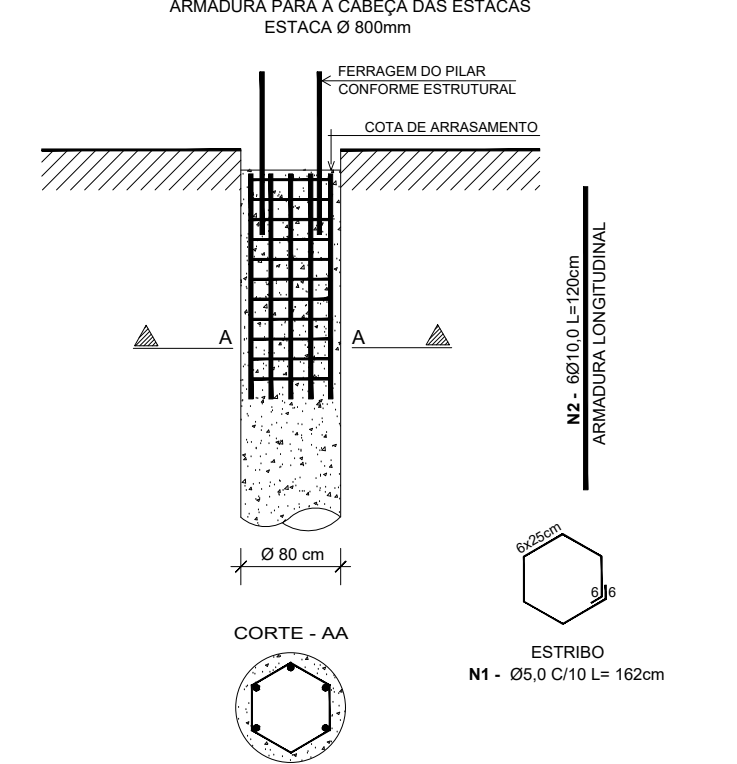

DETALHE DAS FUNDAÇÕES (S-02)

escala 1:25

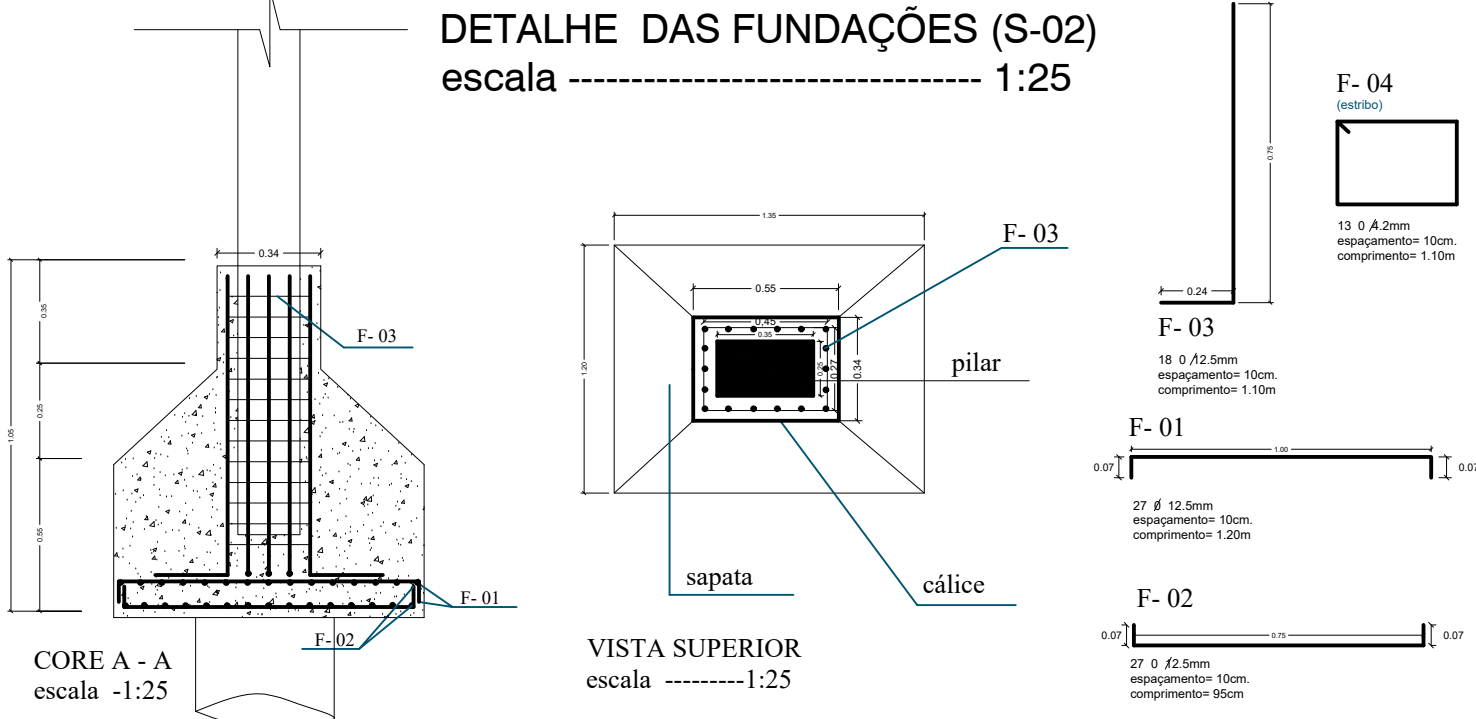

GIOVANI FÉRASSO ARQUITETO URBANISTA www.gferasso.com.br RUA ALFREDO COELHO, 200 - JARDIM ALFREDO FONE: (51) 3771-8000 @gferasso	PROPRIETÁRIO:	MUNICÍPIO DE ALPERTRES CNPJ: 07.602.800/0001-10	OBRA: 2 PAVILHÕES INDUSTRIAIS AVENIDA FARRAPOS, ALPERTRES - RS
	RESPONSÁVEL TÉCNICO:	GIOVANI LUIS FÉRASSO - CAU/RS: AIB8982-3	PRONTO:
	ÁREA: 1.964,90m²	ESCALA: 1:100	DATA: 04/02/2022
	FRANCHA: 14		

ARQUIVO: Indústria 20x40 2021.dwg
DESENHO: VINÍCIUS CRESPAN