


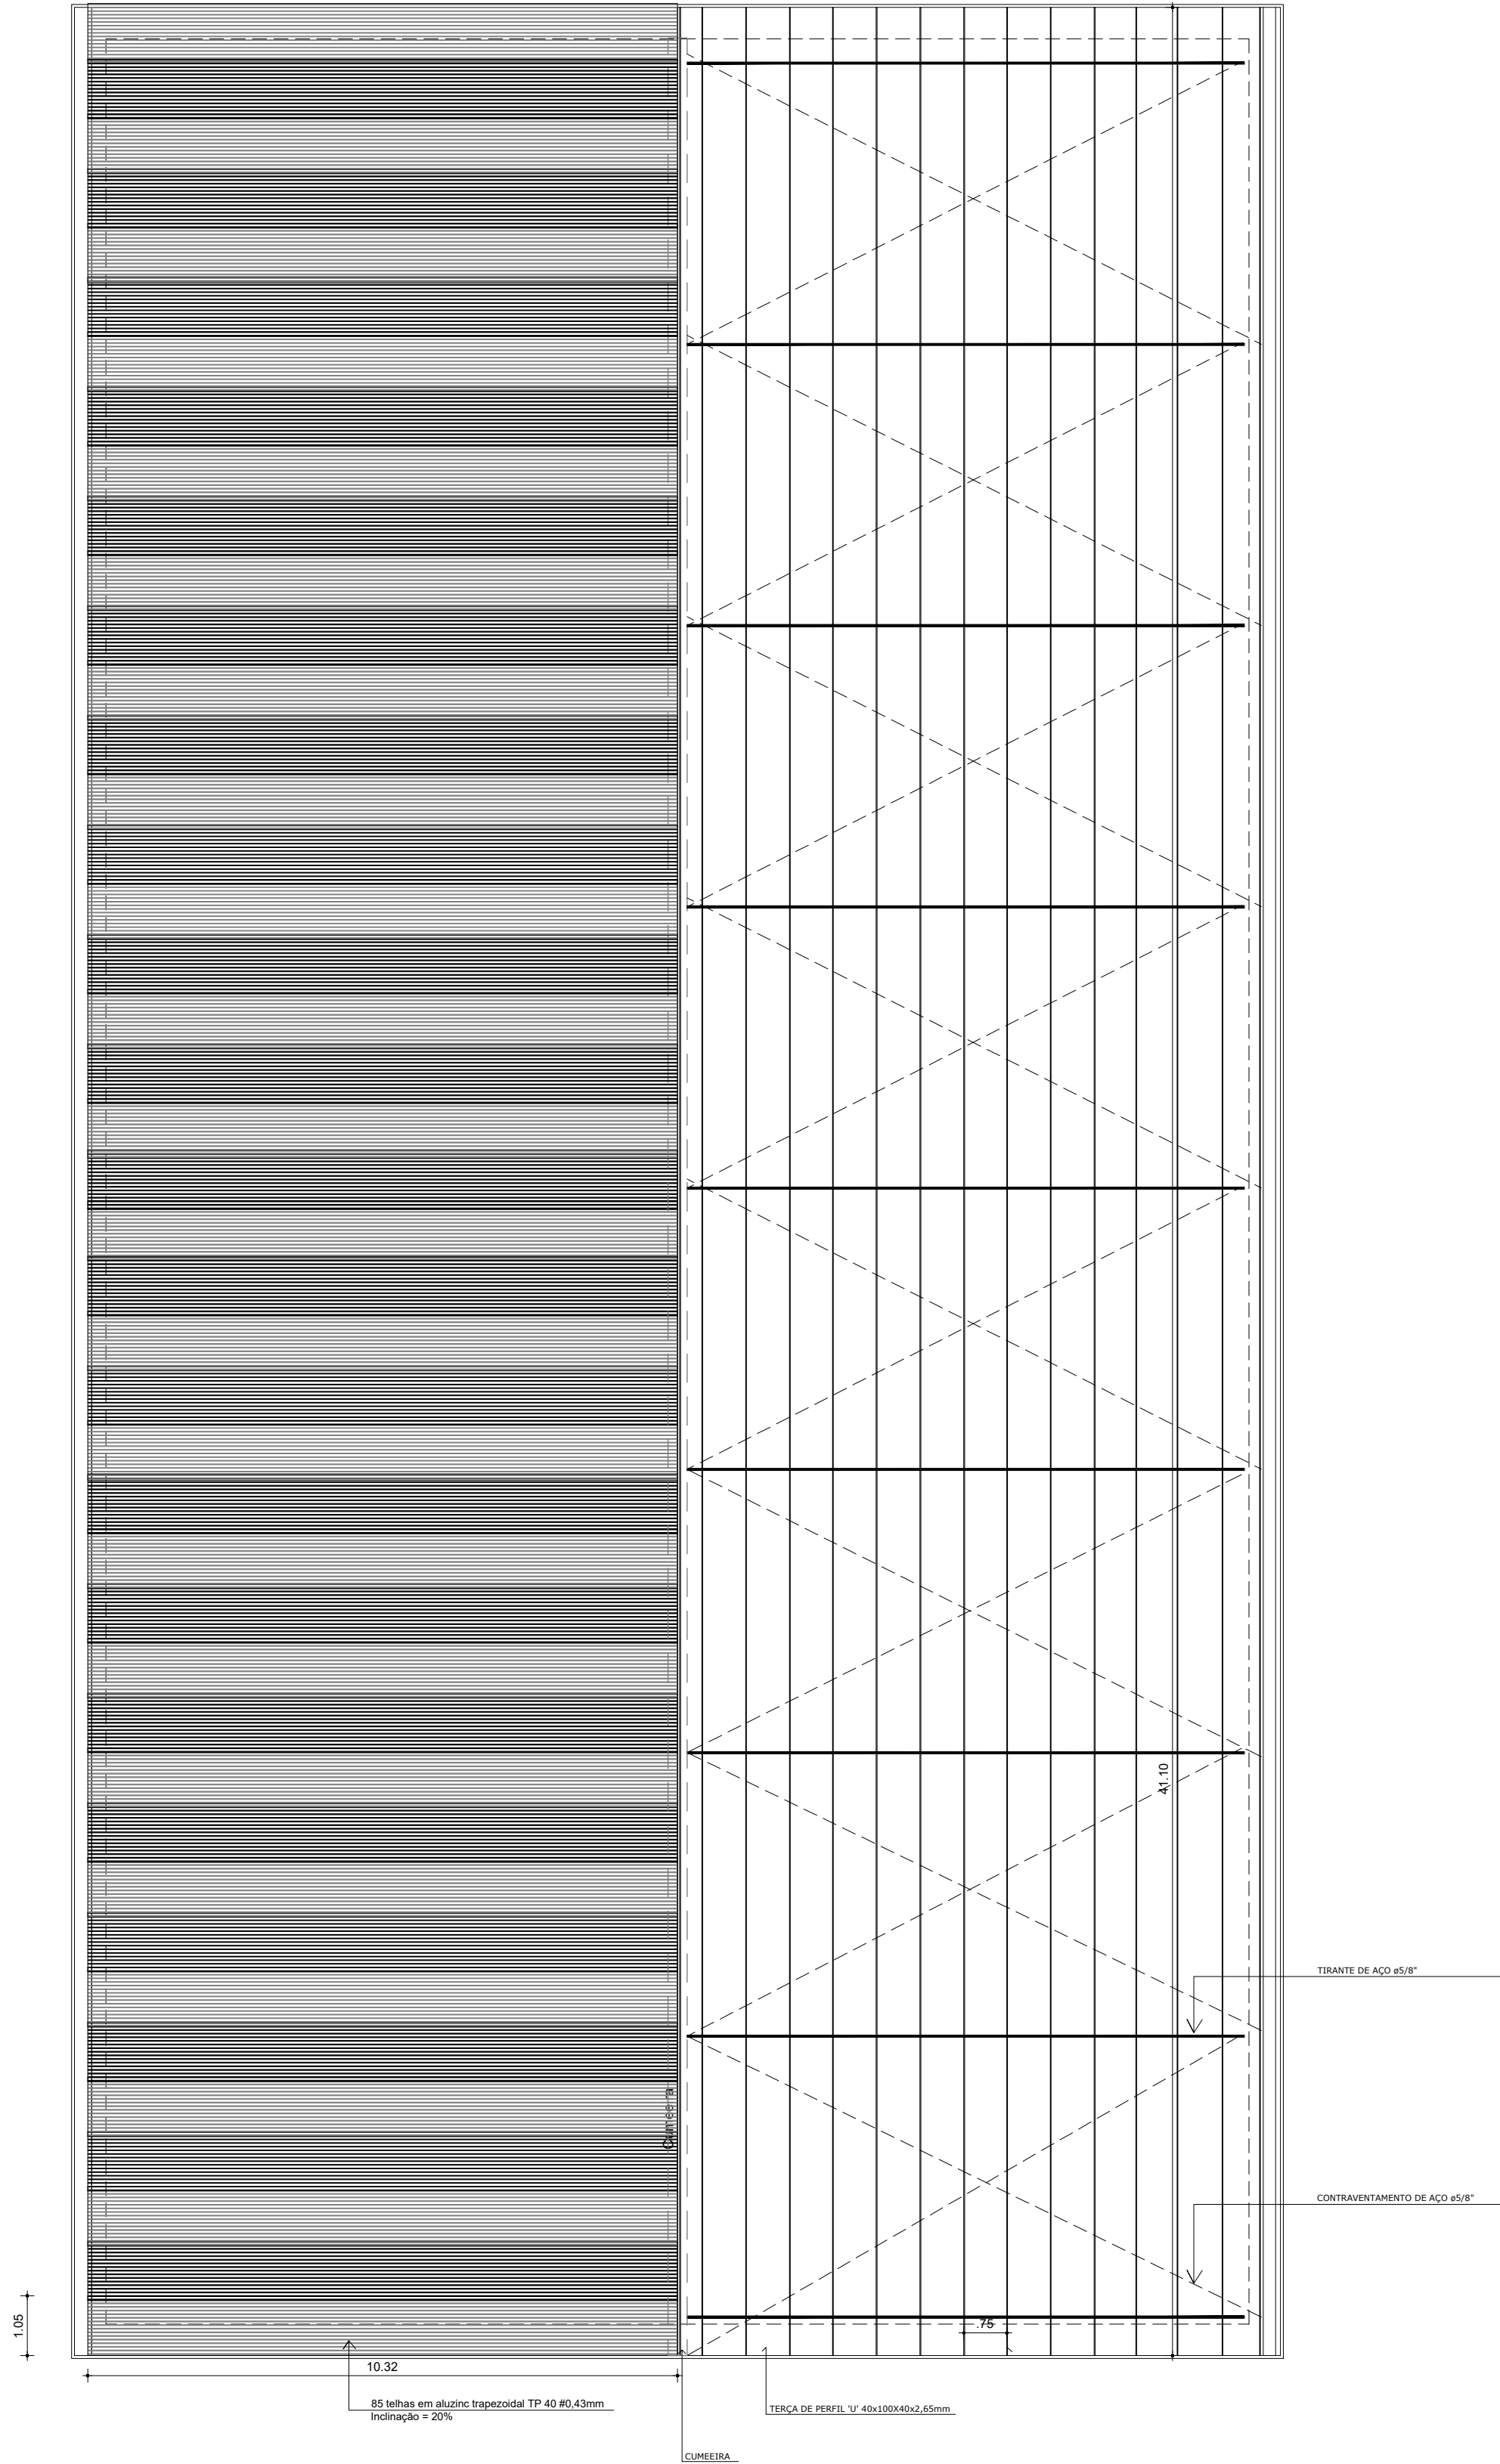

01 PLANTA ESTRUTURA COBERTURA
ESCALA: 1:100

GIOVANI FÉRASSO

ARQUITETO URBANISTA

www.gfdesenhos.com.br

gfdesenhos

gfdesenho

PROPRIETÁRIO:

MUNICÍPIO DE ALPESTRE
CNPJ: 87.612.933/0001-18

RESPONSÁVEL TÉCNICO:

GIOVANI LUIS FERASSO - CAU RS: A189382-3

ÁREA:

1.964,90m²

OBRA:

2 PAVILHÕES INDUSTRIAIS

LOCAL:

AVENIDA FARRAPOS, ALPESTRE- RS

PROJETO:

ESTRUTURAL METALICO

ASSUNTO:

COBERTURA

FRANCHA:

17

ARQUIVO:

Indústria 20X40 2021.dwg

DESENHO:

ESTRUTURAS
ARQUITETURA E COBERTURAS

VINICIUS CRESPIAN

PARA ALPESTRE, CEARÁ, 12/08/2021. OBRAS DE REFORMA E AMPLIAÇÃO DE 2 PAVILHÕES INDUSTRIAIS EM ALPESTRE - RS. PROJETO DE ARQUITETURA E COBERTURA. FONELEDO 51 441 4527 99867-4880.

DATA: 04/02/2022

ESCALA: 1:100