


PASSEIO PÚBLICO

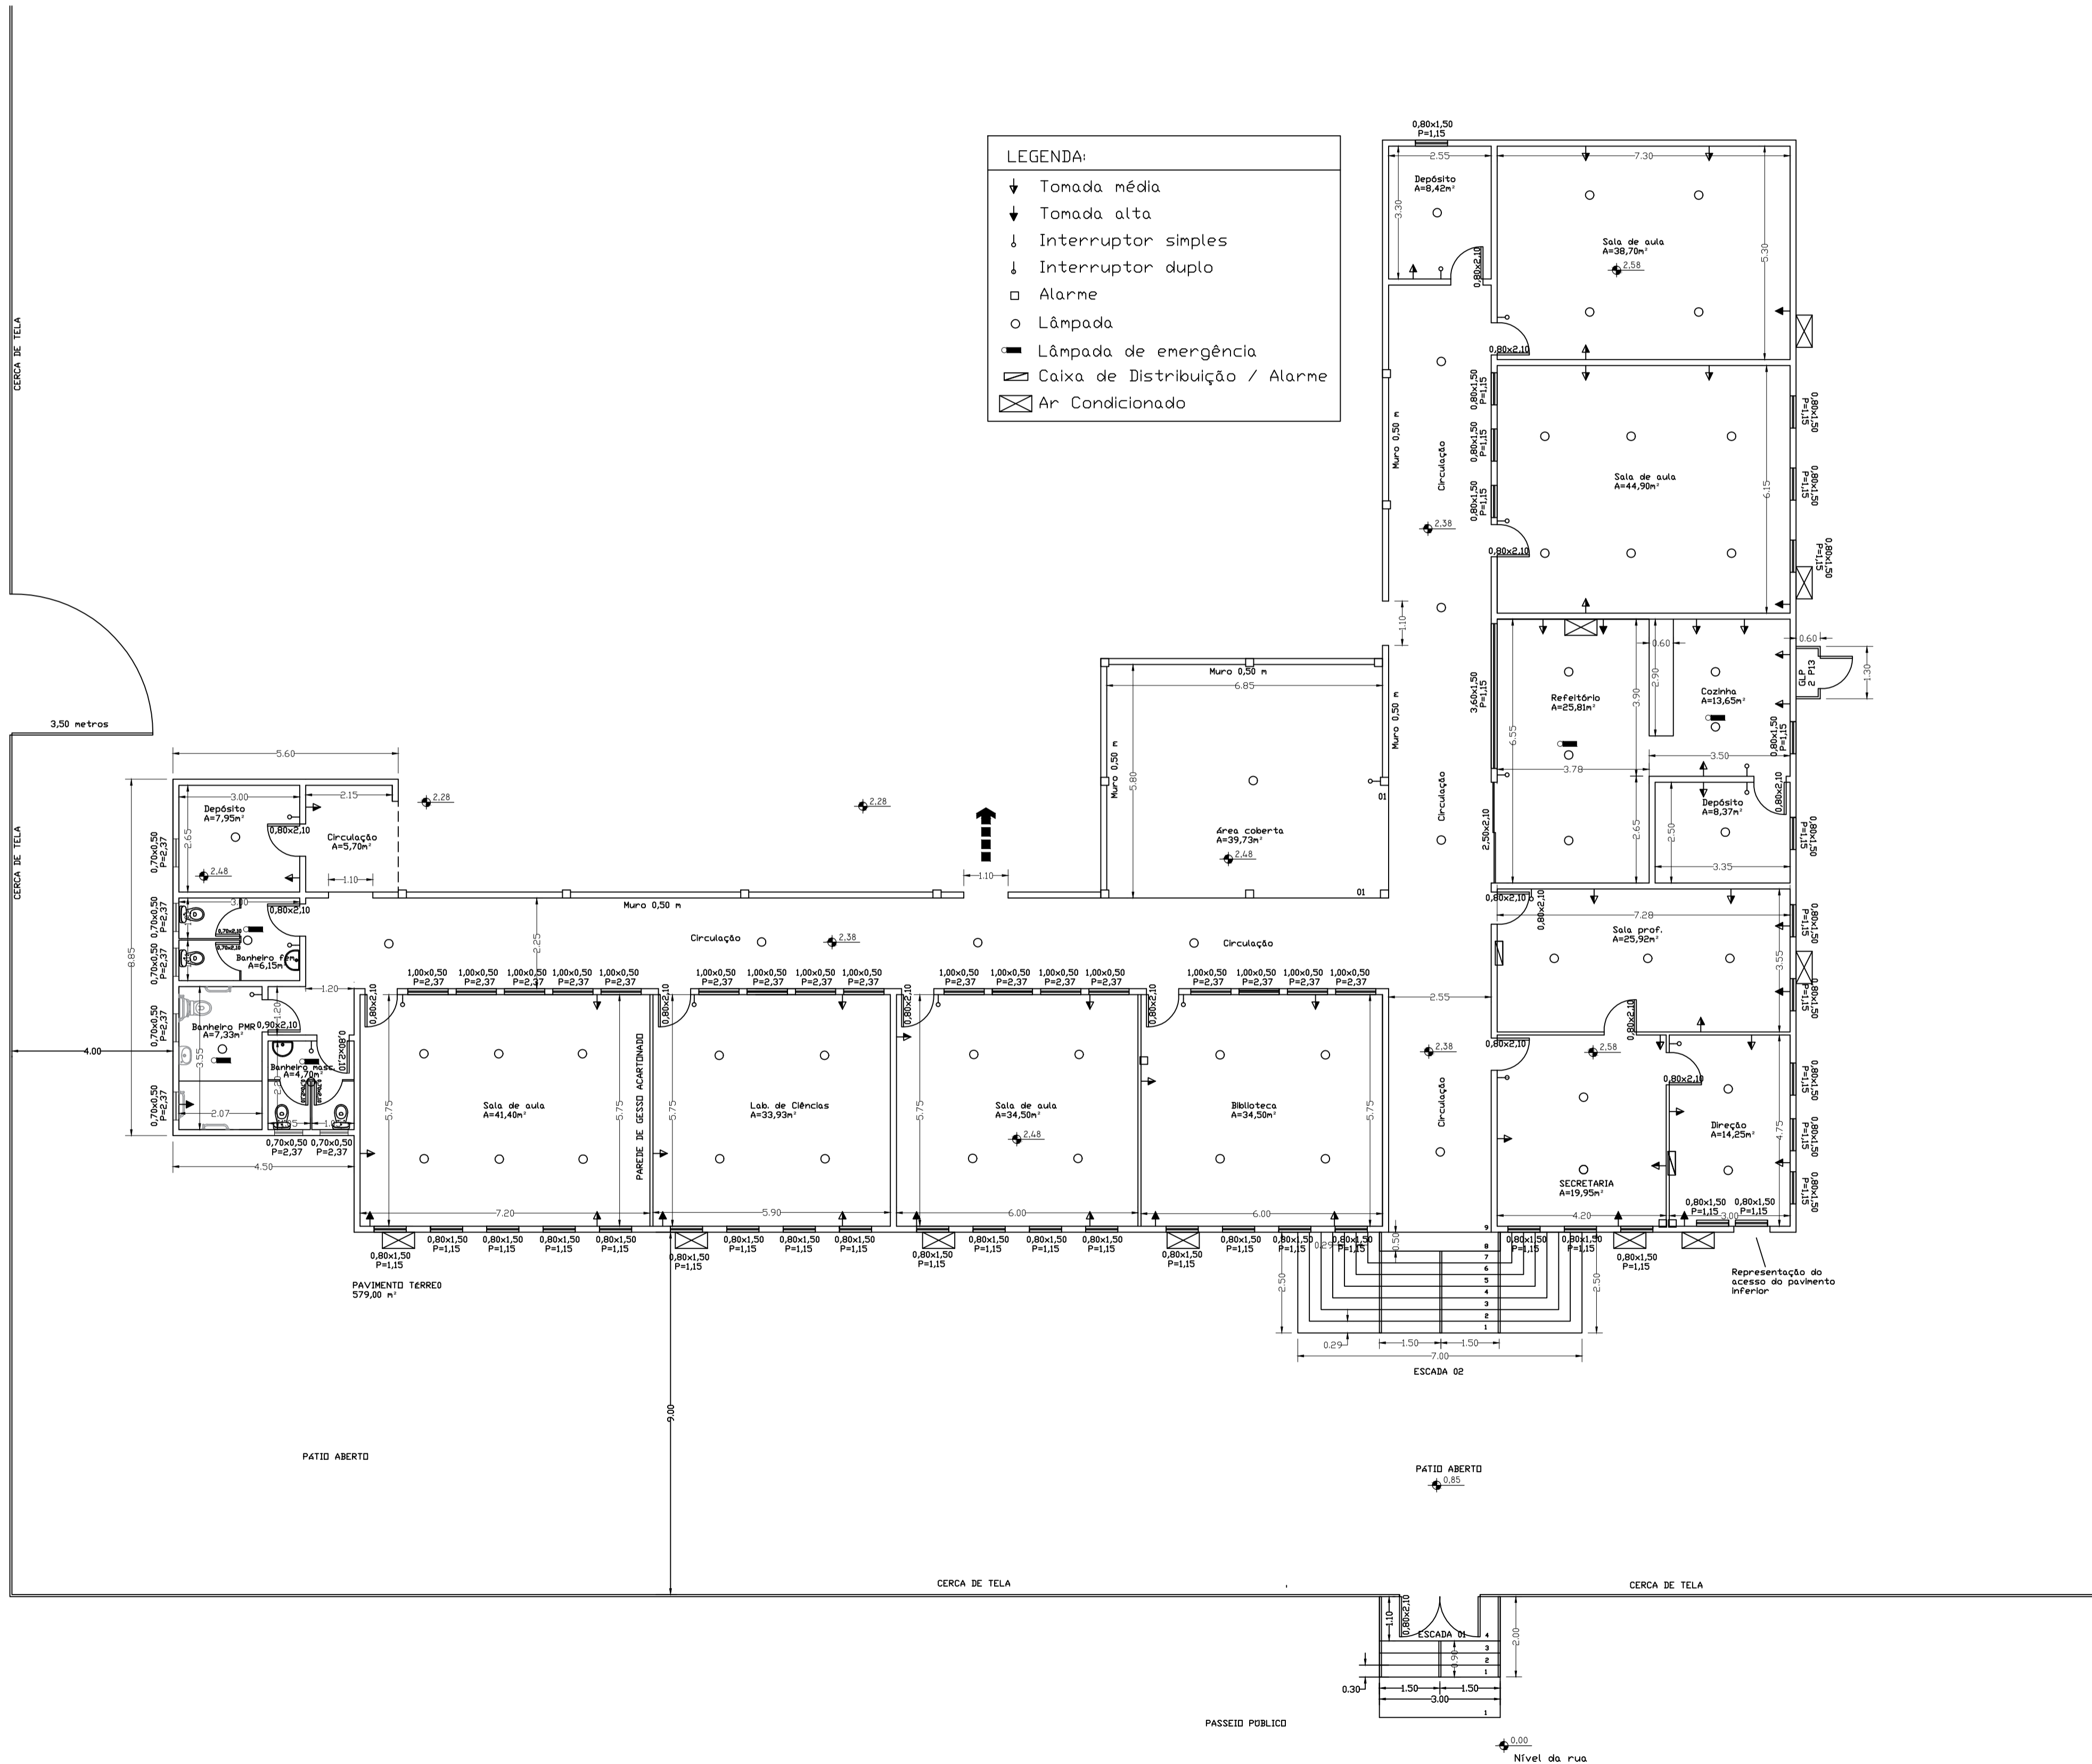

- LEGENDA:
- ↓ Tomada média
 - ↓ Tomada alta
 - ⏏ Interruptor simples
 - ⏏ Interruptor duplo
 - Alarme
 - Lâmpada
 - Lâmpada de emergência
 - ⊞ Caixa de Distribuição / Alarme
 - ⊞ Ar Condicionado

 PREFEITURA MUNICIPAL DE ALPESTRE <small>PRACA TANGENSO NEVES Nº 500 CENTRO - ALPESTRE/RS CEP: 91840-000 TELEFONE: (51) 3796 1166</small>	
OBRA: REFORMA - 13 DE MAIO - SERTÃOZINHO	
LOCAL: ALPESTRE/RS	
ASSUNTO: PLANTA BAIXA E DETALHES	
PROJETO: PROJETO ELÉTRICO	
<small>PROPOSTA/ANEXO:</small> PREFEITURA MUNICIPAL DE ALPESTRE VALDIR JOSÉ ZASSO (PREFEITO) CNPJ Nº 412.833/0001-18	VISTO: _____
<small>RESP. TÉCNICO:</small> DANIEL HANSEN ENGENHEIRO CIVIL - CREA/RS 13410-D LURIA COPPIN BALESTRIN ARQUITETA URBANISTA - CAU A22824-8	VISTO: _____
<small>ESCALA:</small> 1/100	<small>DATA:</small> JULHO / 2023
<small>PROJETO:</small> 02/03	<small>FOLHA:</small> A1