


01 PLANTA DE ILUMINAÇÃO PAV. TÉRREO
ESCALA: 1/100

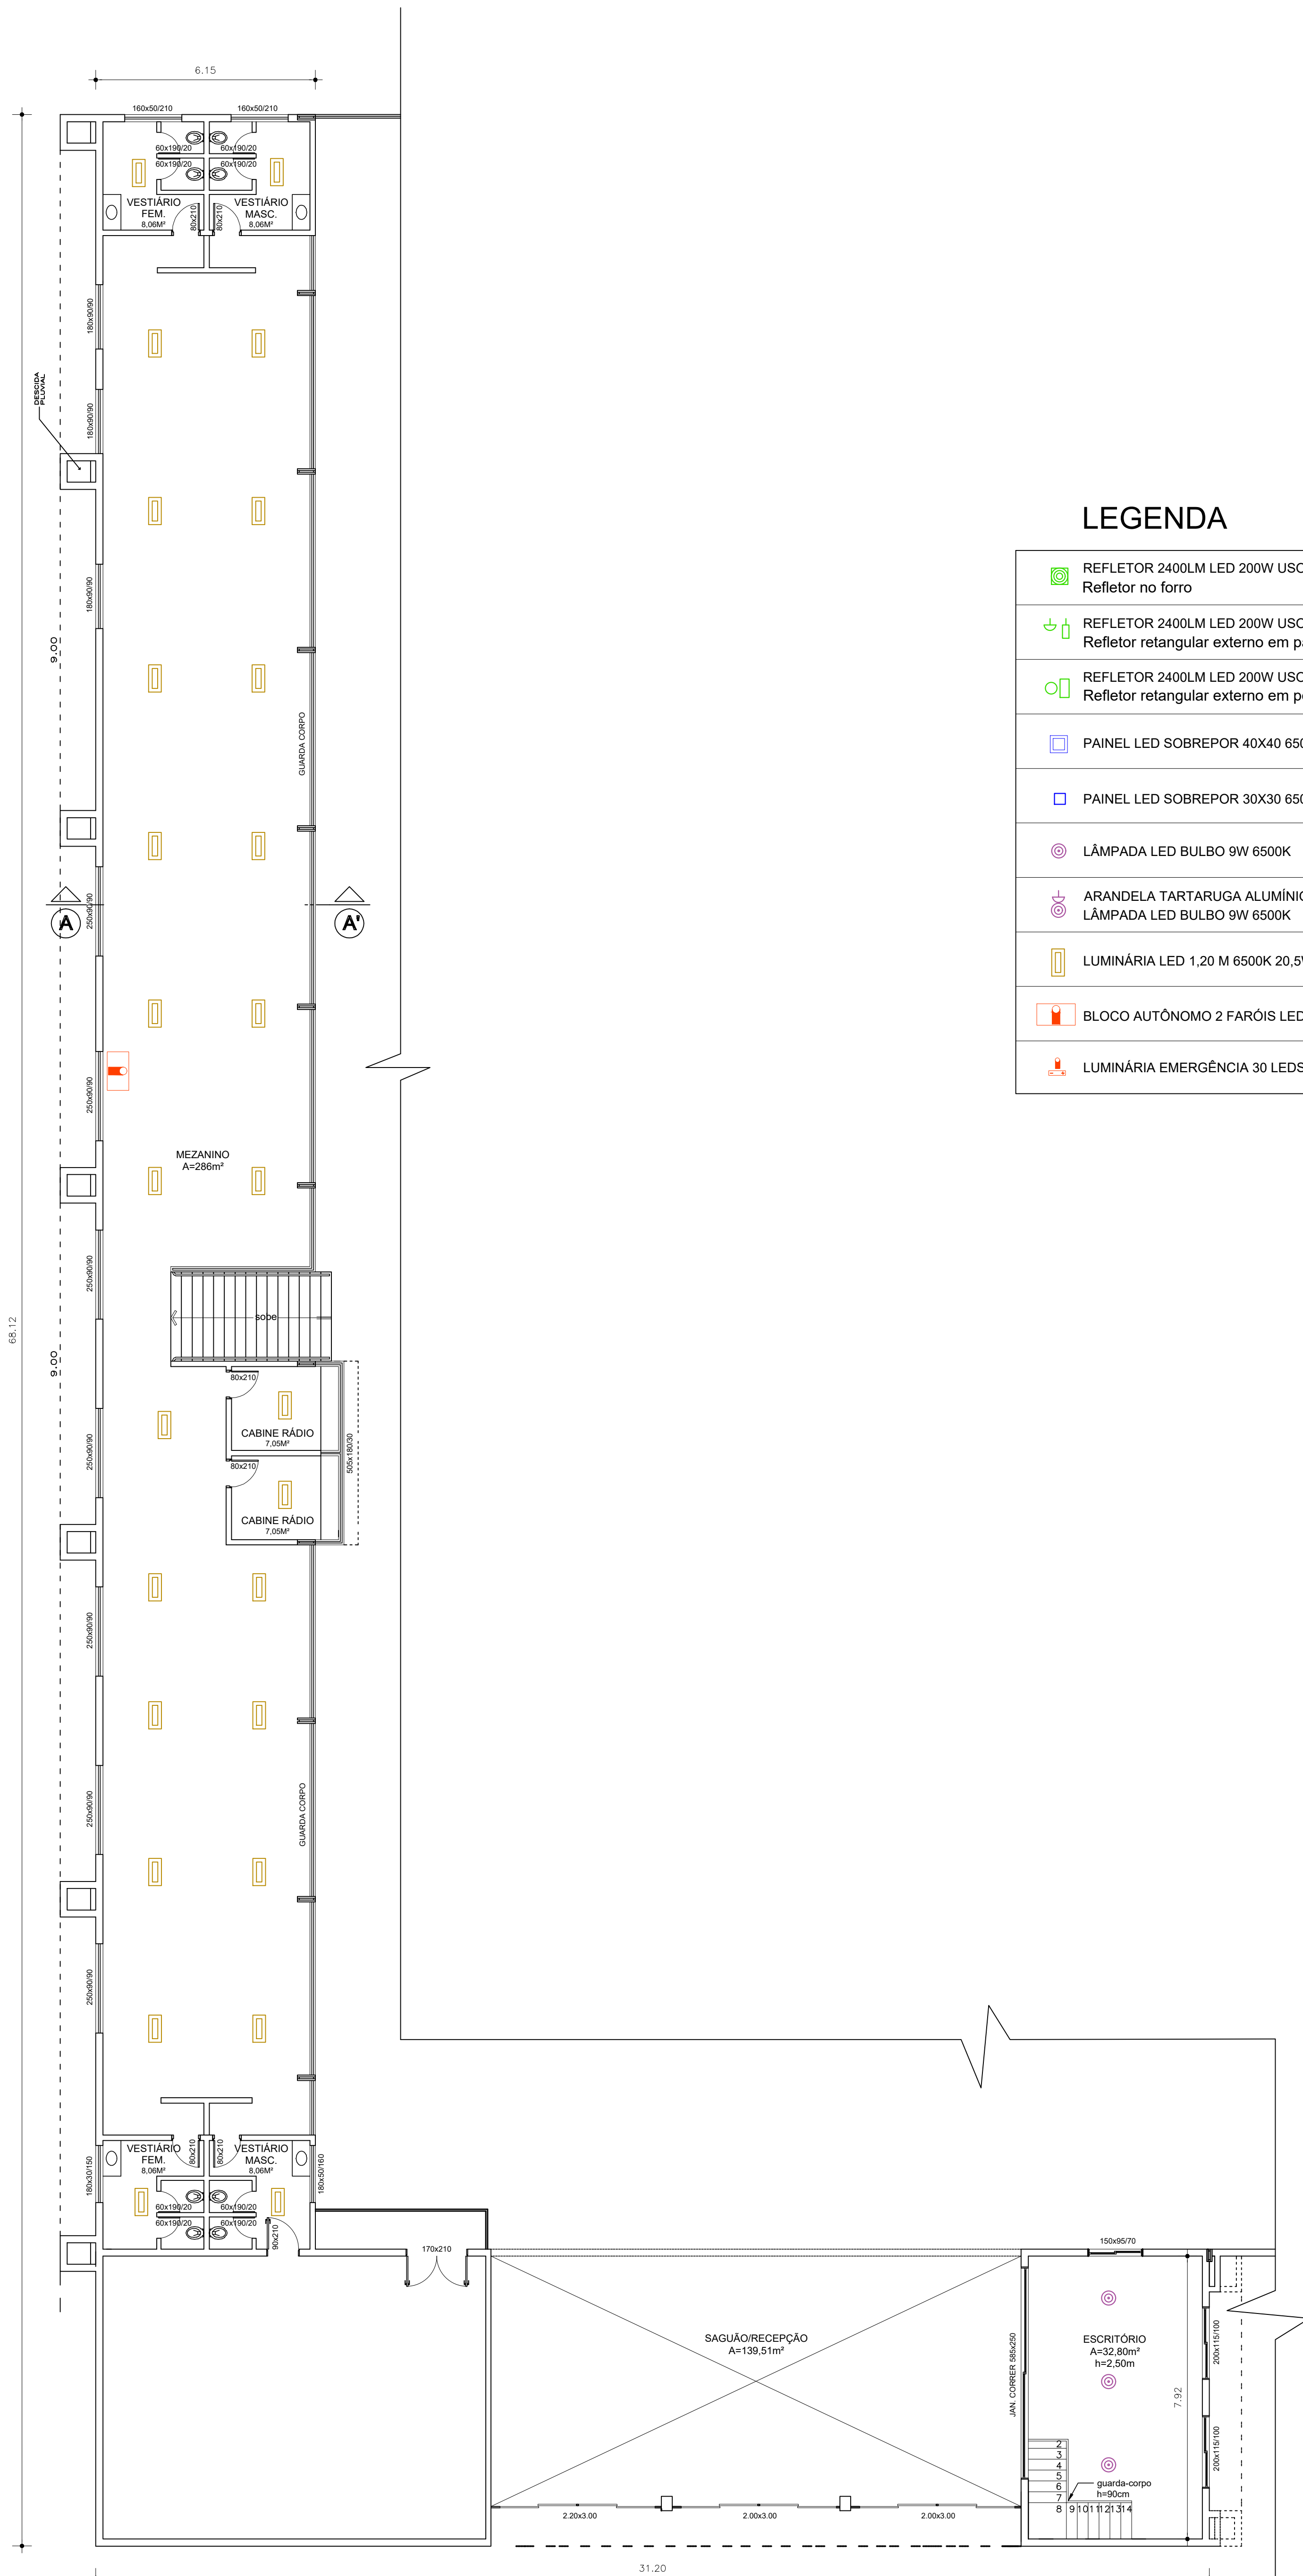

01 PLANTA DE ILUMINAÇÃO MEZANINO
ESCALA: 1/100

LEGENDA

	REFLETOR 2400LM LED 200W USO PROFISSIONAL 6500K Refletor no forro
	REFLETOR 2400LM LED 200W USO PROFISSIONAL 6500K Refletor retangular externo em parede
	REFLETOR 2400LM LED 200W USO PROFISSIONAL 6500K Refletor retangular externo em poste
	PAINEL LED SOBREPOR 40X40 6500K
	PAINEL LED SOBREPOR 30X30 6500K
	LÂMPADA LED BULBO 9W 6500K
	ARANDELA TARTARUGA ALUMÍNIO OVAL BRANCA LÂMPADA LED BULBO 9W 6500K
	LUMINÁRIA LED 1,20 M 6500K 20,5W
	BLOCO AUTÔNOMO 2 FÁRÓIS LED 1080/1200 LÚMENS
	LUMINÁRIA EMERGÊNCIA 30 LEDS BAT. LÍTIO

		PREFEITURA MUNICIPAL DE ALPESTRE	
PRAÇA BARROCO REVEL, Nº 200 CENTRO - ALPESTRE/RS CEP: 91.623-000			
ILUMINAÇÃO DE INFRAESTRUTURA ESPORTIVA			
PROJETO: ILUMINAÇÃO DA QUADRA POLIESPORTIVA ANTONIO BONETTI			
PLANTAS DE ILUMINAÇÃO			
PROPRIETÁRIO: PREFEITURA MUNICIPAL DE ALPESTRE VALDIR JOSÉ ZASSO (PRETERITO) CPF: 87.812.333-0001-18		VISTO:	
RESP. TÉCNICO: DANIEL WINKER ENGENHEIRO CIVIL - CREA/RS 134510-5 CNPJ: 08.042.880/0001-00 ASSINETA E UPMARTE - CUI RS 8190218-7		VISTO:	
ÁREA: 3.053,15 m²		ESCALA: 1/100	DATA: 01/01
FOLHA: 01/01		FOLHA: 01	