


01 PLANTA DE ILUMINAÇÃO PAV. TÉRREO  
ESCALA: 1/100

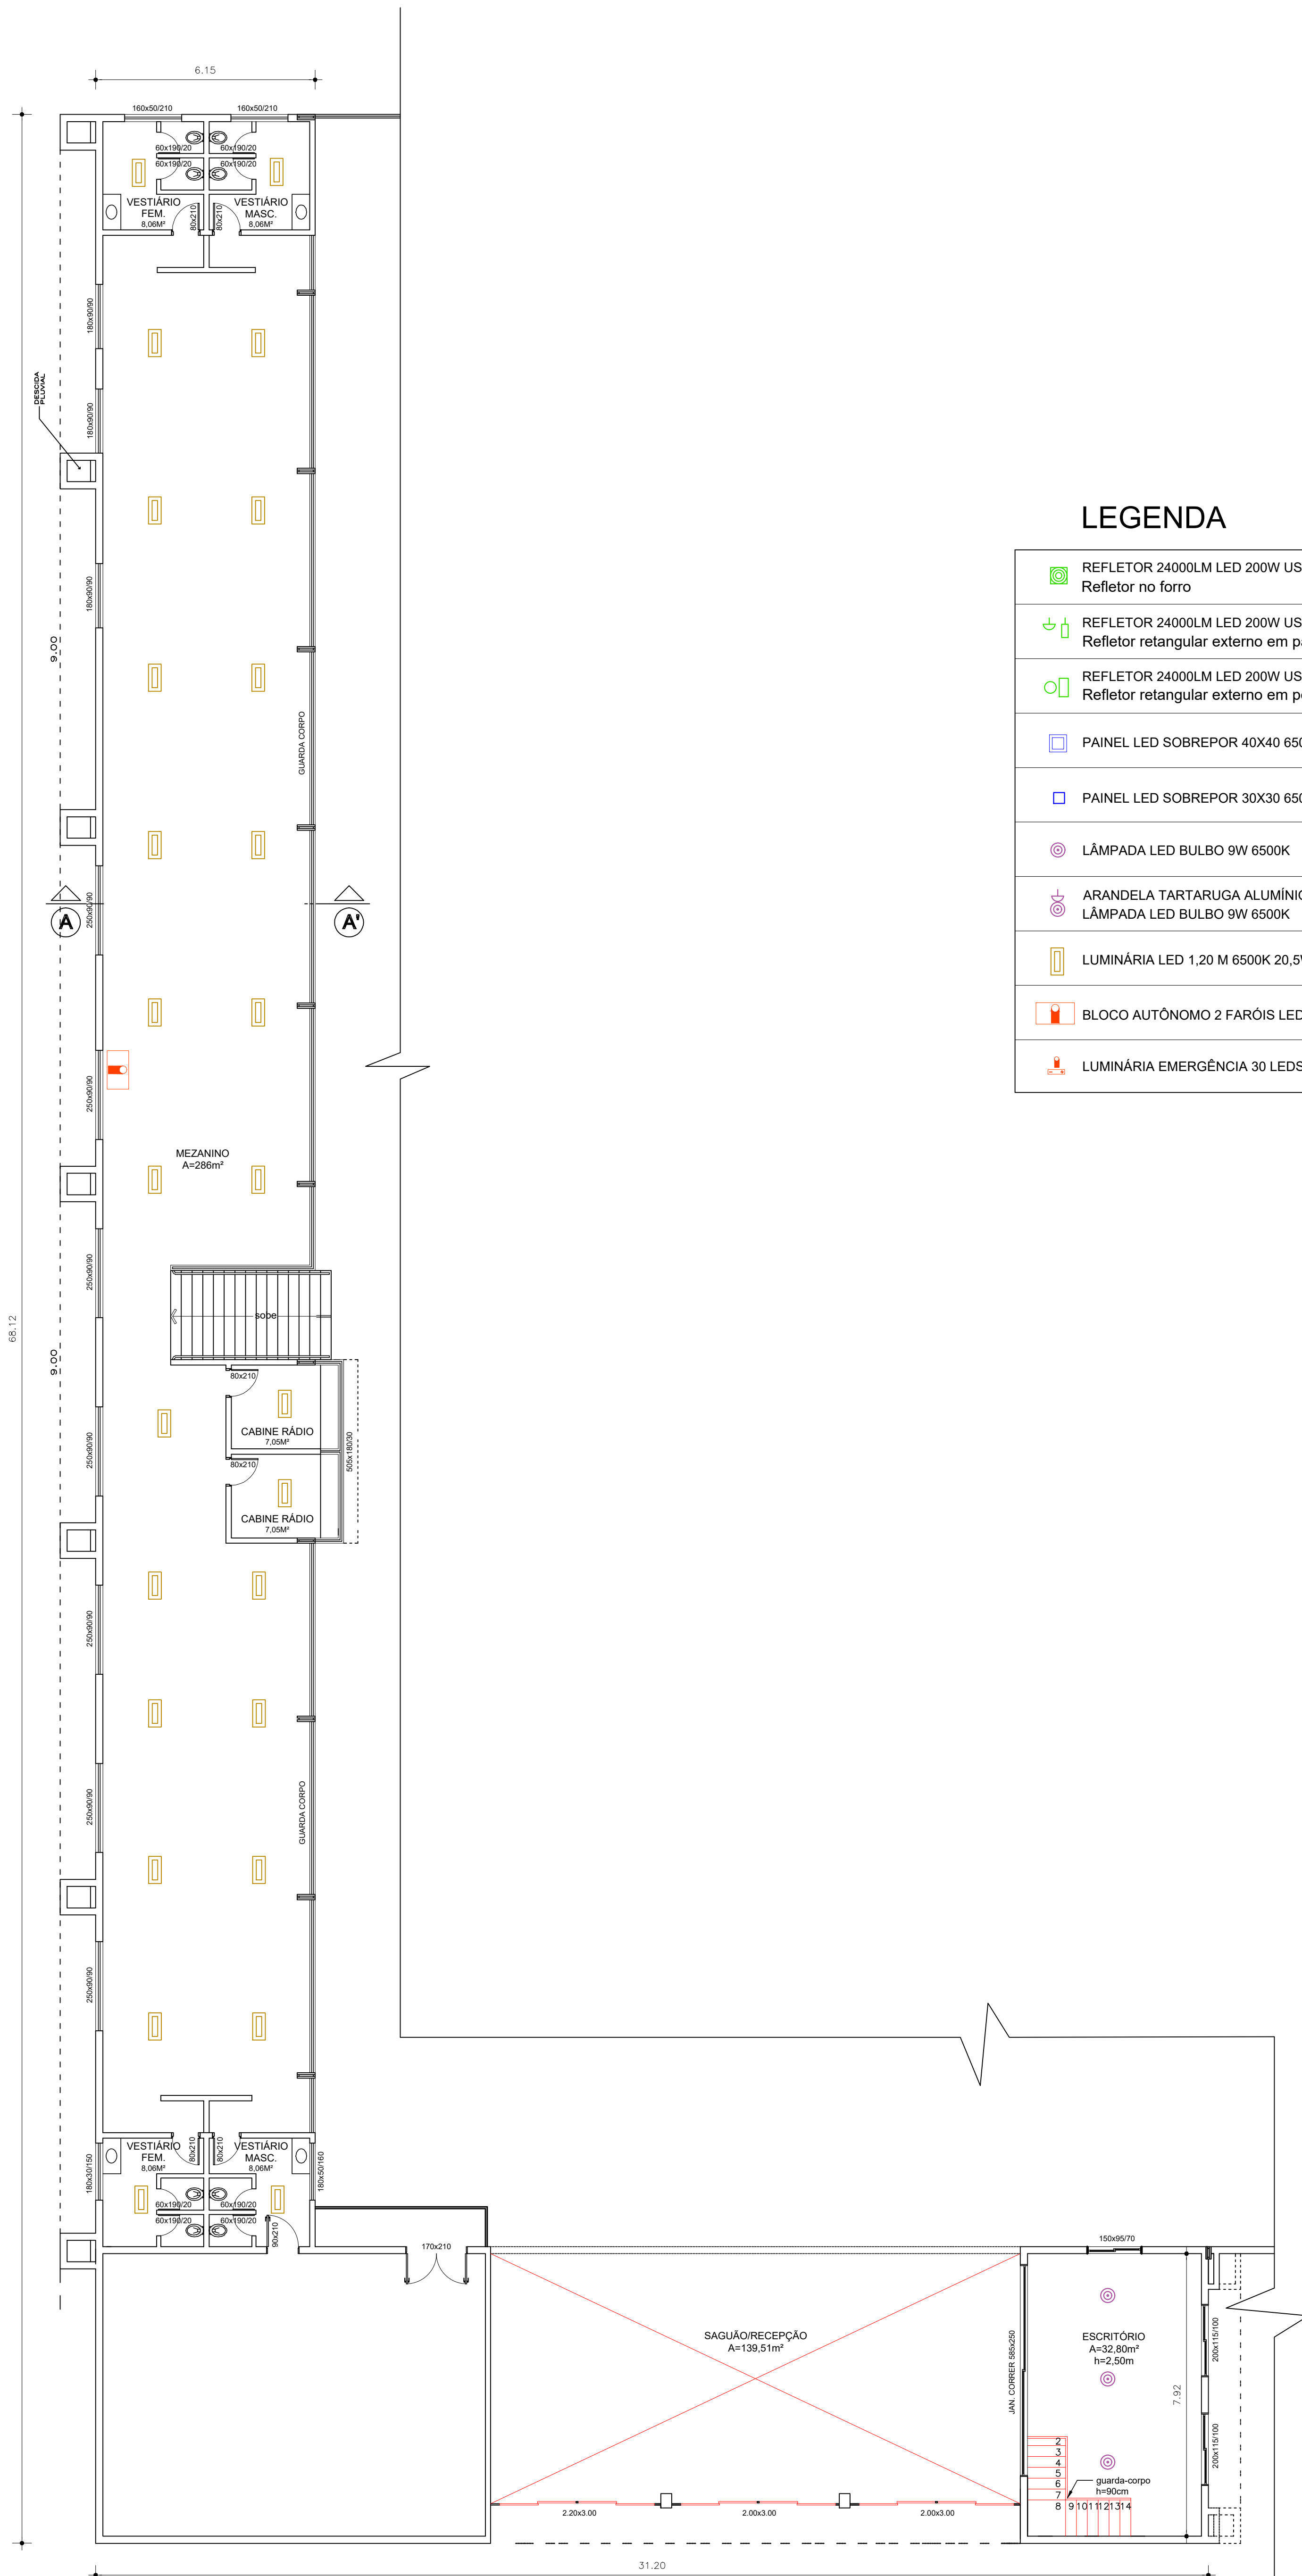

01 PLANTA DE ILUMINAÇÃO MEZANINO  
ESCALA: 1/100

## LEGENDA

	REFLETOR 2400LM LED 200W USO PROFISSIONAL 6500K Refletor no forro
	REFLETOR 2400LM LED 200W USO PROFISSIONAL 6500K Refletor retangular externo em parede
	REFLETOR 2400LM LED 200W USO PROFISSIONAL 6500K Refletor retangular externo em poste
	PAINEL LED SOBREPOR 40X40 6500K
	PAINEL LED SOBREPOR 30X30 6500K
	LÂMPADA LED BULBO 9W 6500K
	ARANDELA TARTARUGA ALUMÍNIO OVAL BRANCA LÂMPADA LED BULBO 9W 6500K
	LUMINÁRIA LED 1.20 M 6500K 20.5W
	BLOCO AUTÔNOMO 2 FARÓIS LED 1080/1200 LÚMENS
	LUMINÁRIA EMERGÊNCIA 30 LEDS BAT. LÍTIO

		PREFEITURA MUNICIPAL DE ALPEDRETE	
Cidade: Alpedrete, 11 de Novembro de 2021		PRAÇA SARGENTO REZOL, Nº 200 CENTRO - ALPEDRETE/RS CEP: 91.620-000	
OBJETO: ILUMINAÇÃO DE INFRAESTRUTURA ESPORTIVA			
PROJETO: ILUMINAÇÃO DA QUADRA POLIESPORTIVA ANTONIO BONETTI			
PLANTAS DE ILUMINAÇÃO			
PROPOSTOR: PREFEITURA MUNICIPAL DE ALPEDRETE VALDIR JOSÉ DOS SANTOS (PROFESSOR)		VISTO: _____	
PROJ. TÉCNICO: DANIEL WISSEN ENGENHEIRO CIVIL - CREA/RS 134510-5 CARTÃO ASSINADO: DANIEL WISSEN ASSINATURA E IMPRESSÃO: DANIEL WISSEN		VISTO: _____	
ÁREA: 3.053,15 m²		ESCALA: 1/100	
DATA: DEZ/2021		FOLHA: 01/01	
AUTOR: _____		REVISOR: _____	