

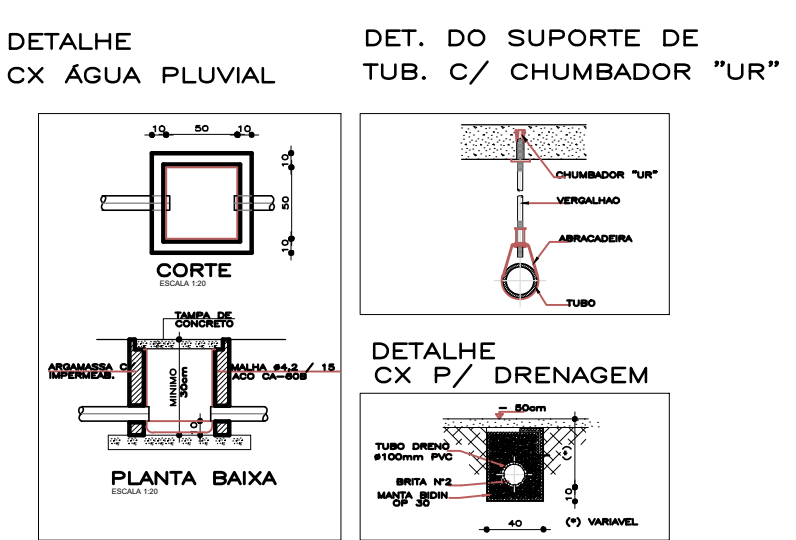
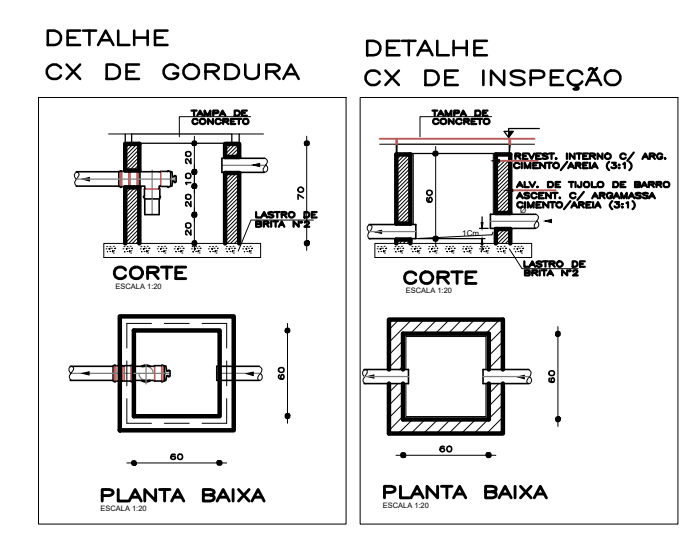
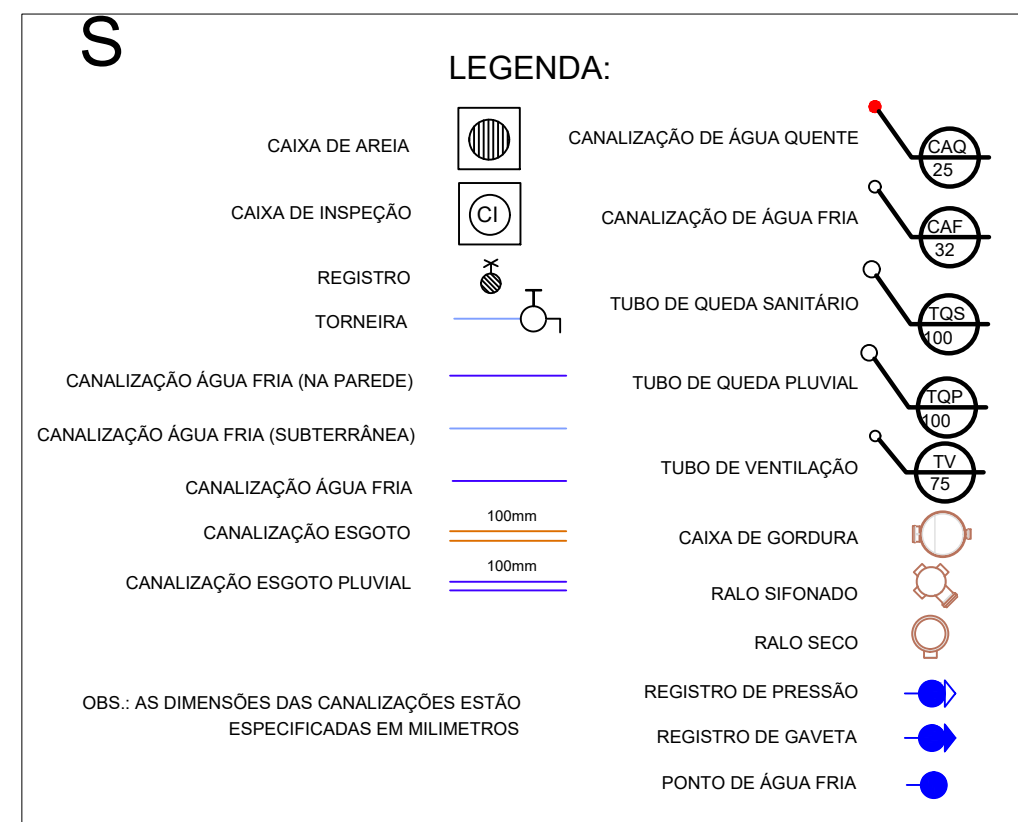
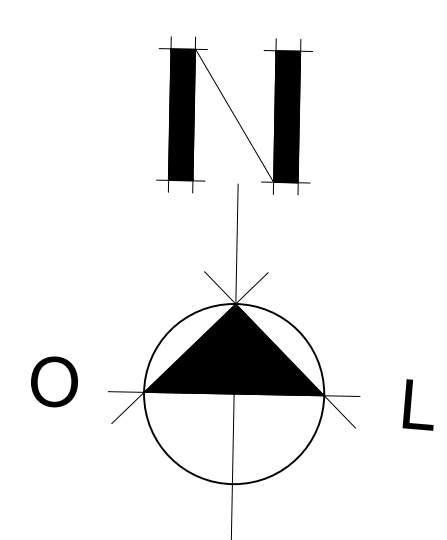
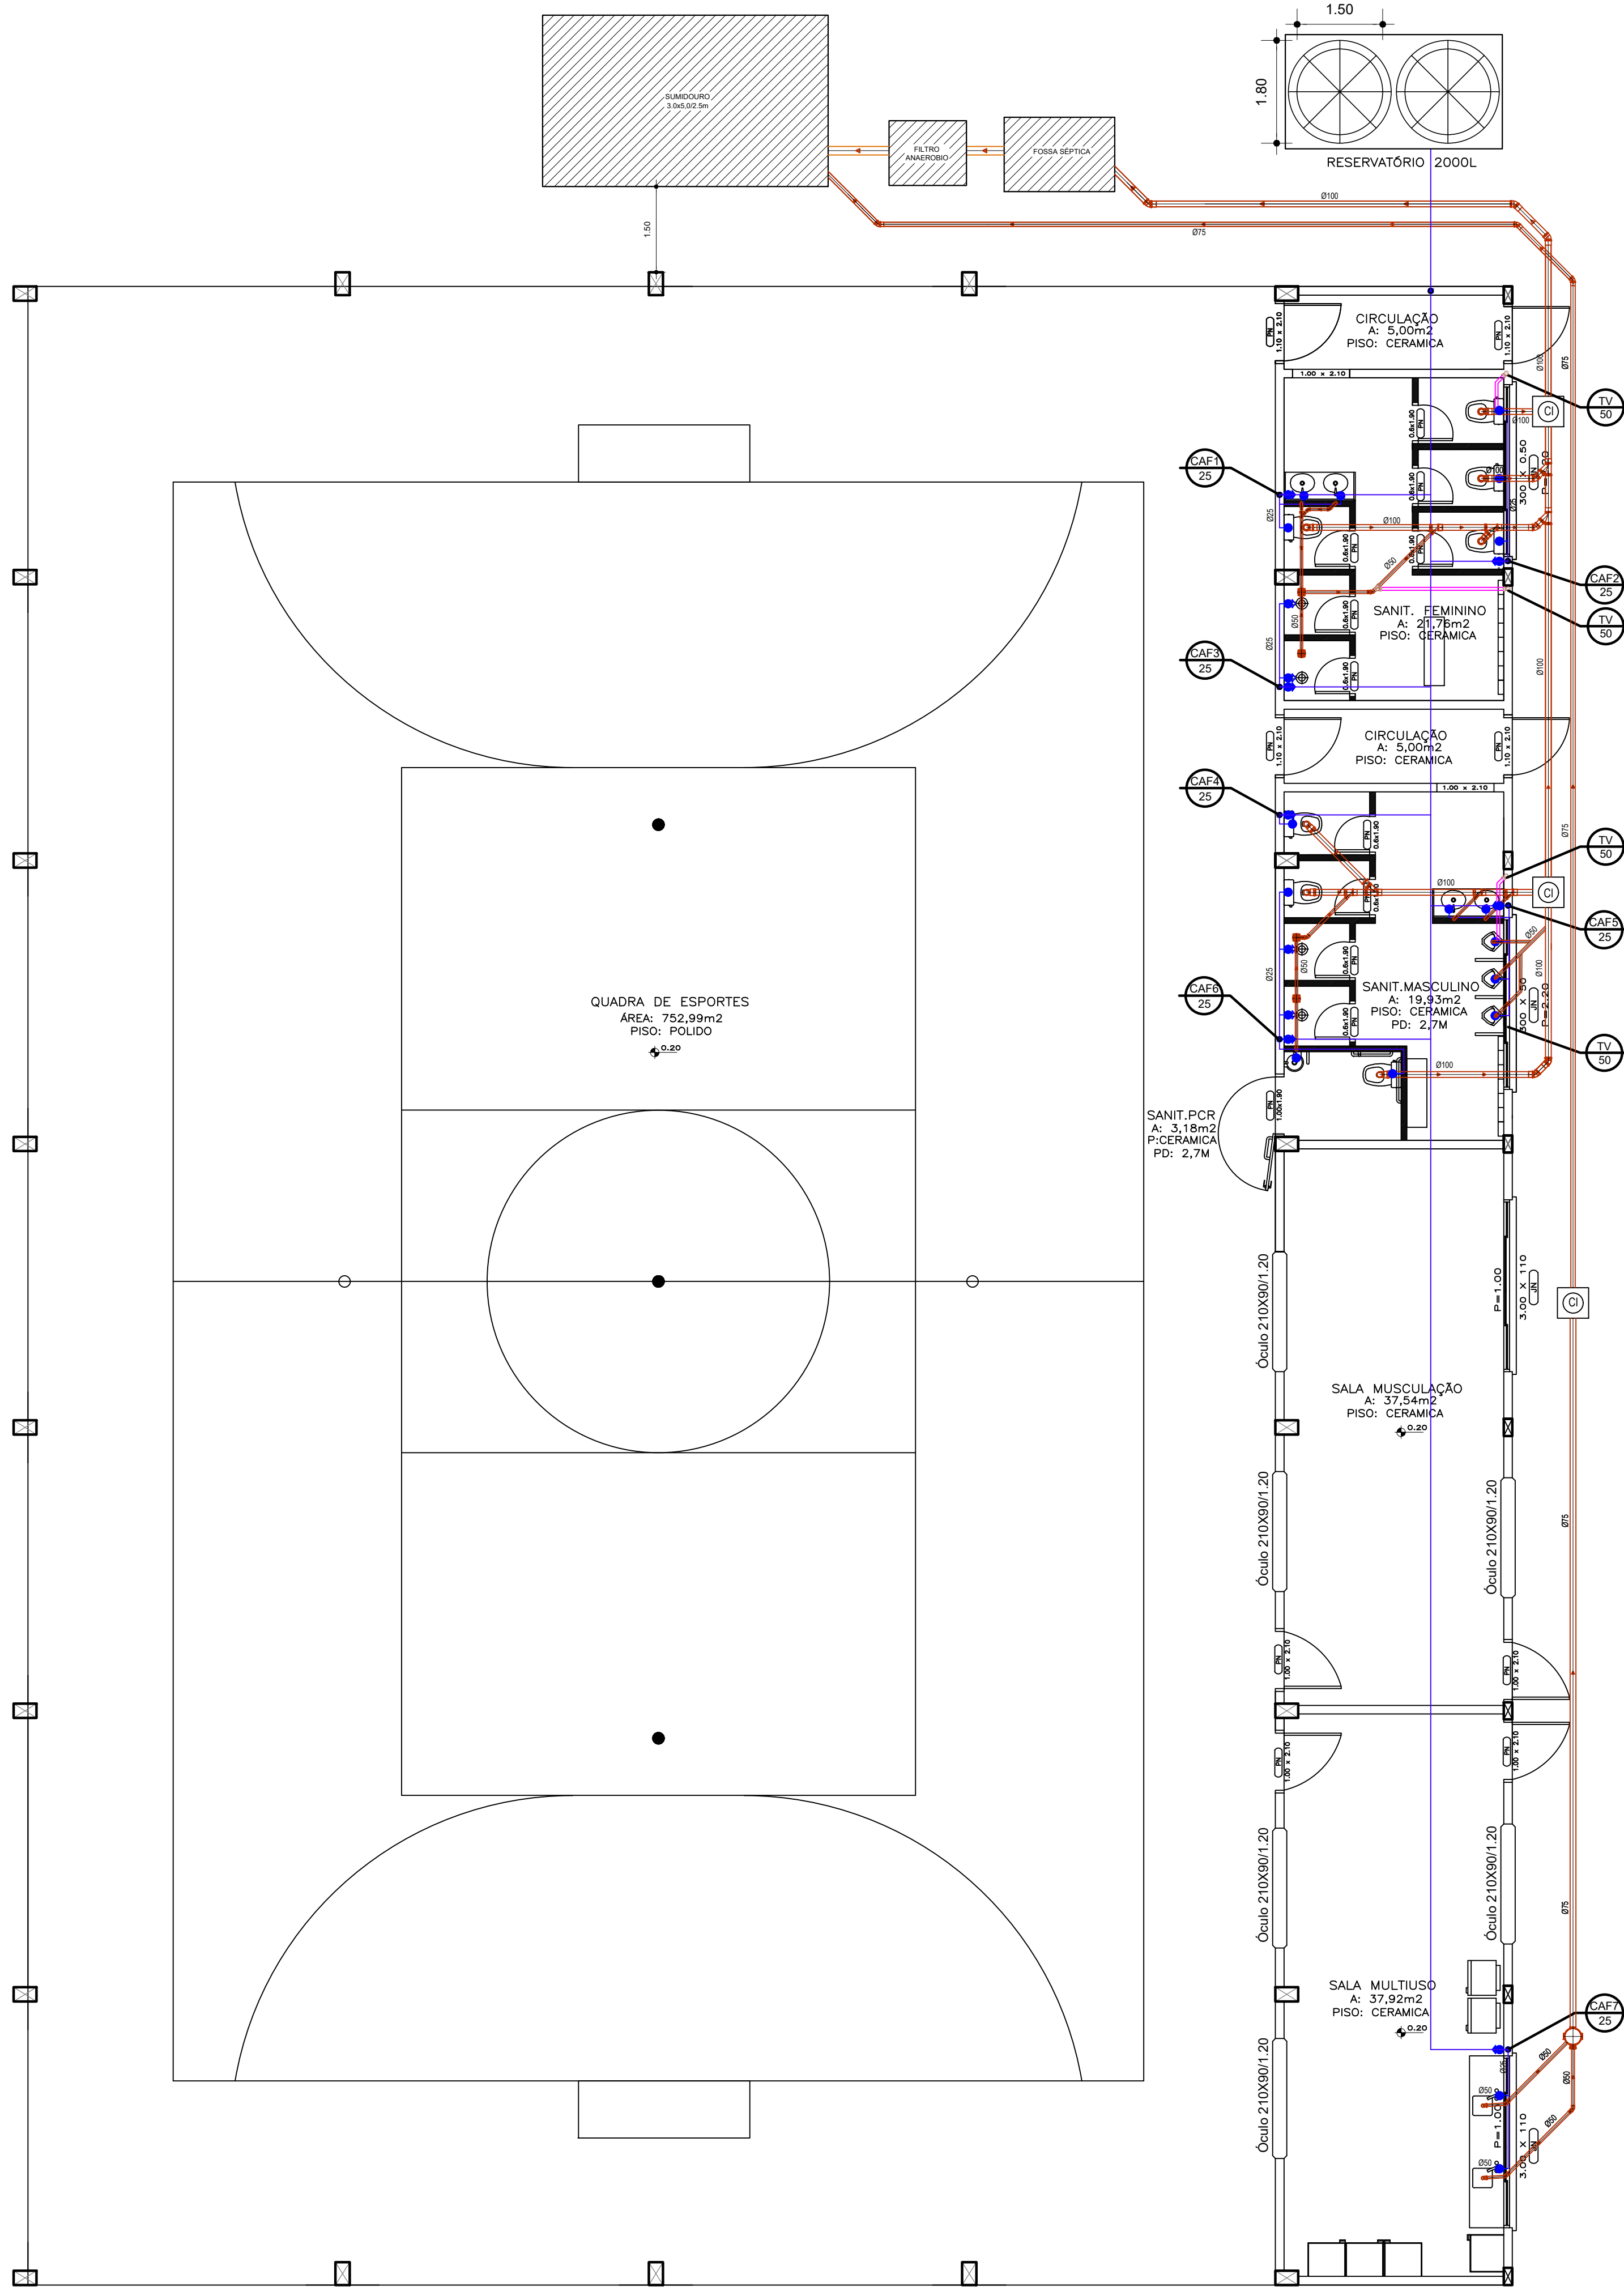
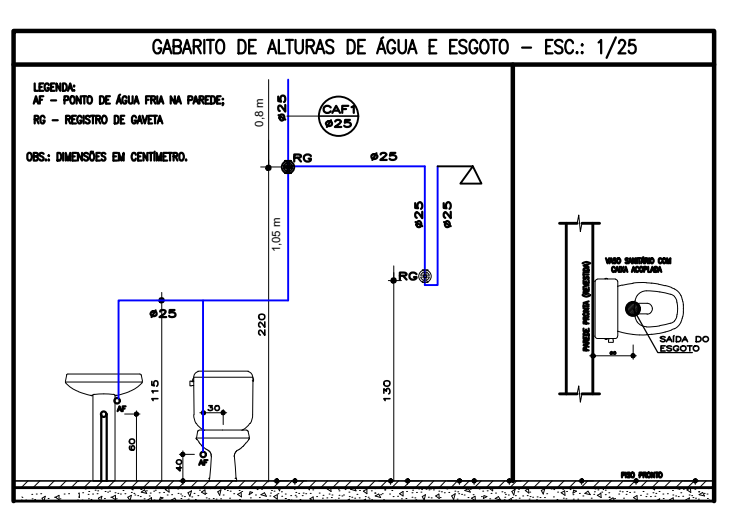


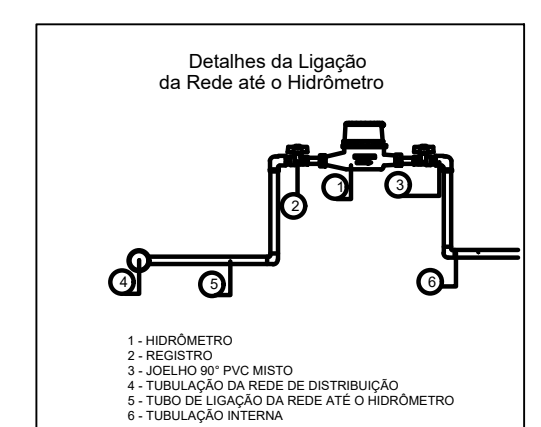

PROJETO FOSSA SÉPTICA

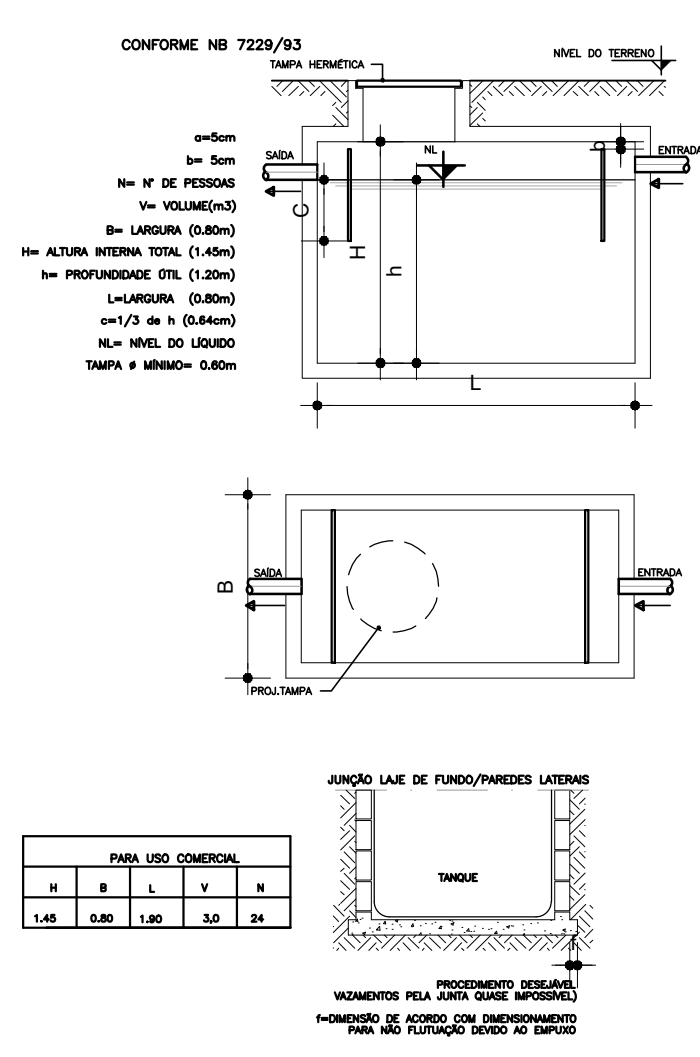

Pref. Mun. de Alpestre - RS

APROVADO

Em 29 / 04 / 22

Daniel Janssen
Eng. Civil - Crea 134510-D



PREFEITURA MUNICIPAL DE ALPESTRE

PRAÇA TANCREDO NEVES, Nº 300
CENTRO, ALPESTRE/RS
CEP 98 480-000
TELEFONE: (55) 3796 1166

OBRA:

AMPLIAÇÃO E MODERNIZAÇÃO DE QUADRA POLIESPORTIVA – 2ª ETAPA

LOCAL:

PARTE LOTE RURAL N.96-A DA 1ª SECÇÃO LAJEADO GRANDE, LAJEADO CARNEIRO - ALPESTRE/RS

ASSUNTO:

PLANTA HIDROSSANITÁRIA / DETALHES

PROJETO:

PROJETO HIDROSSANITÁRIO

PROPRIETÁRIO(A):

PREFEITURA MUNICIPAL DE ALPESTRE
VALDIR JOSÉ ZASSO (PREFEITO)
CNPJ: 87.612.933/0001-18

VISTO:

RESP. TÉCNICO:

DANIEL JANSSEN
ENGENHEIRO CIVIL - CREA/RS 134510-D
CINTIA LAZZAROTO COPATTI
ARQUITETA E URBANISTA - CAU RS A190218-0

VISTO:

Cintia Lazzaroto Copatti

ÁREA:

917,60 m²

ESCALA:

1/75

DATA:

ABRIL/2022

PRANCHA:

05/09

FOLHA:

A1