


PLANTA DE CHUMBADORES  
ESCALA 1/100

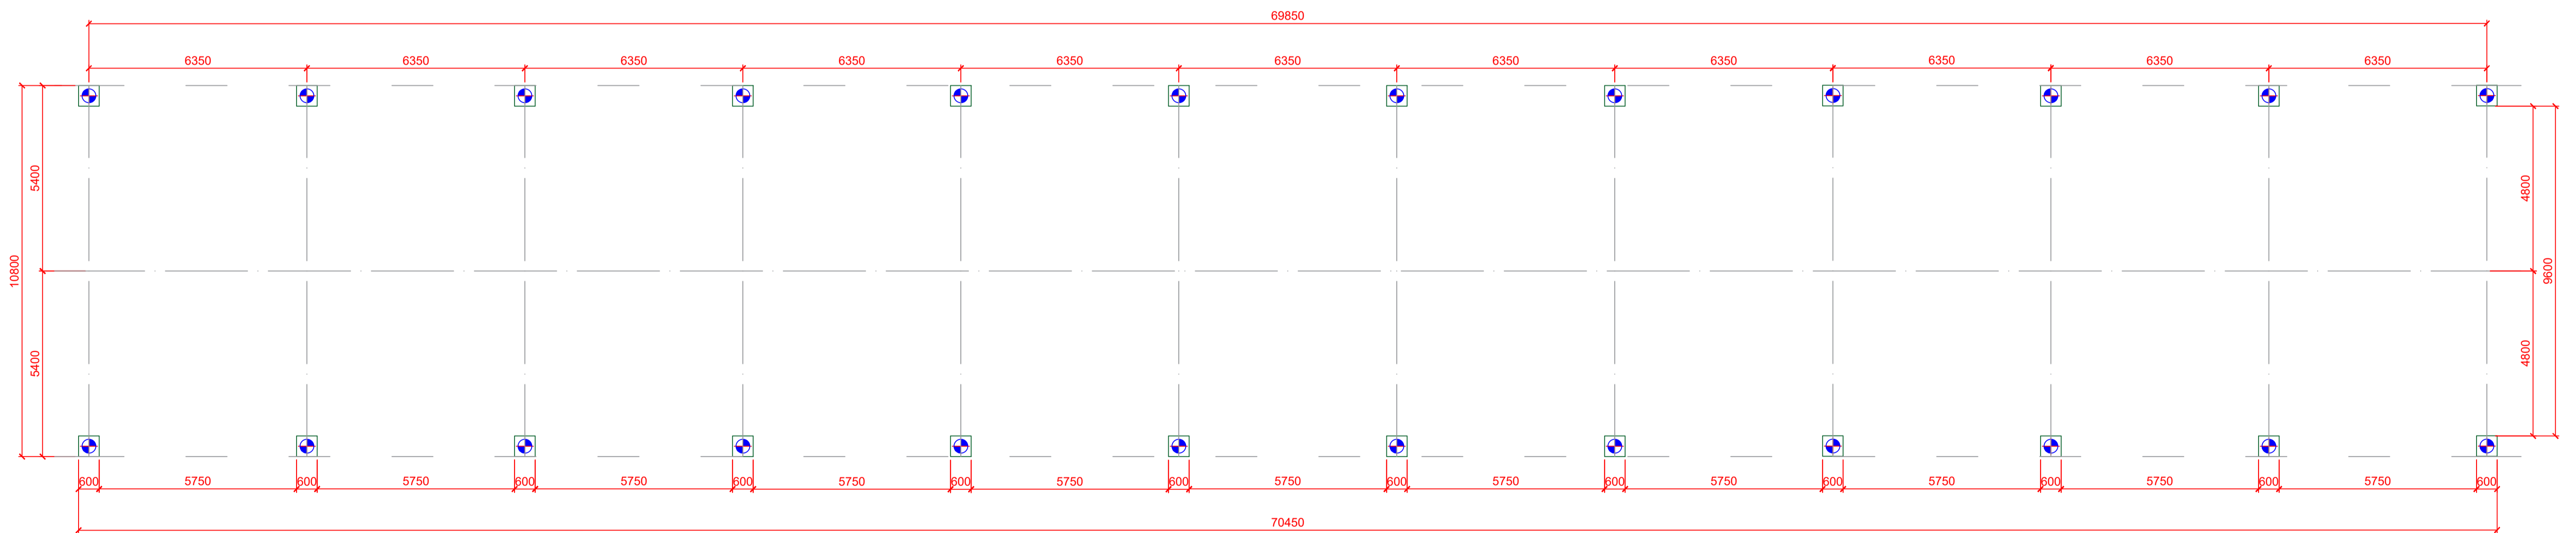

PLANTA DE BLOCOS  
ESCALA 1/100

Projeto de Implantação da Rua Coberta do Município de Alto Alegre / RS


PROJETO ESTRUTURAL

Responsável Técnico  
Calebe Pedroso Horbach - CREA/RS 243.486

Requerente  
Município de Alto Alegre



Prefeitura Municipal de Alto Alegre / RS  
SETOR DE ENGENHARIA  
R. Recreio, 233 - Alto Alegre, RS, 99430-000  
(54) 3382-1030  
Janeiro / 2024

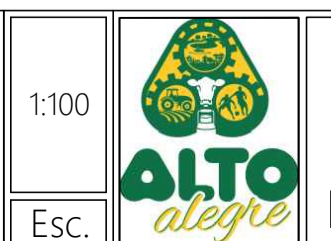

1:100  
Esc.  
05  
Prancha