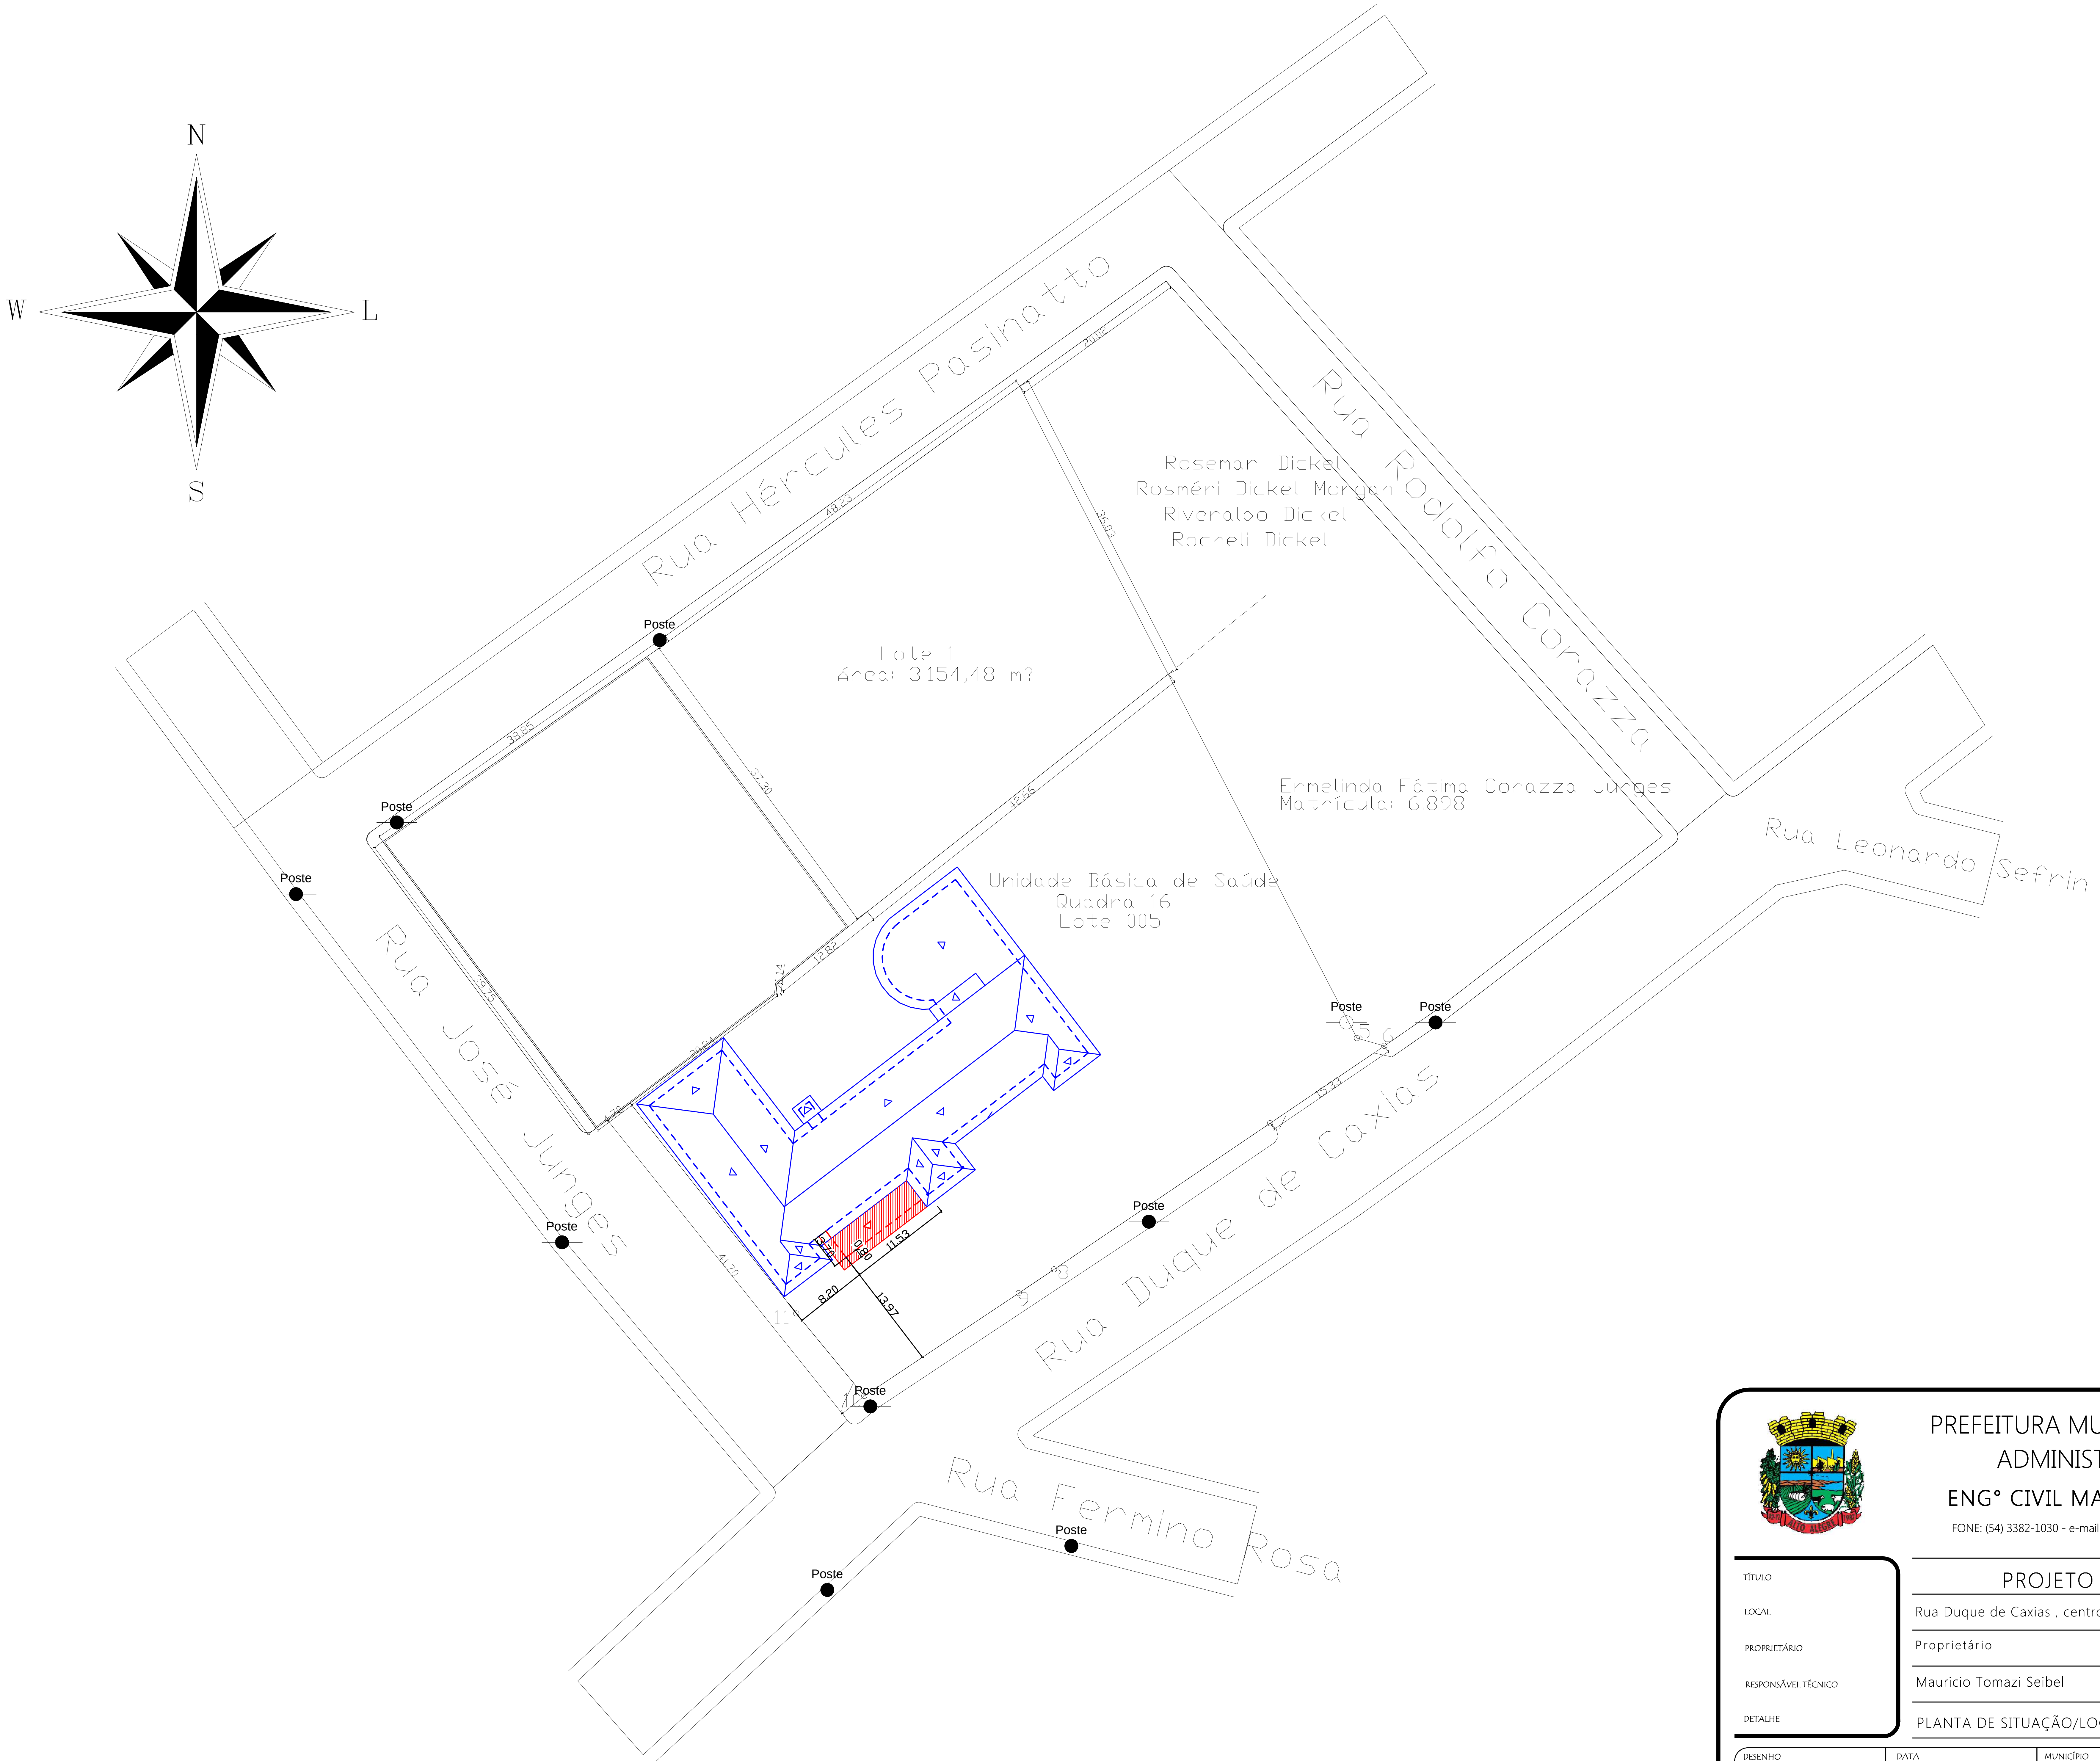

PREFEITURA MUNICIPAL DE ALTO ALEGRE

ADMINISTRAÇÃO 2017 / 2020

ENG° CIVIL MAURICIO TOMAZI SEIBEL

FONE: (54) 3382-1030 - e-mail: mauriciotseibel@gmail.com - CREA RS 208253

TÍTULO	PROJETO ARQUITETÔNICO	PRANCHA 01
LOCAL	Rua Duque de Caxias , centro - Município de Alto Alegre/RS	
PROPRIETÁRIO	Proprietário	Ass.:
RESPONSÁVEL TÉCNICO	Mauricio Tomazi Seibel	Ass.:
DETALHE	PLANTA DE SITUAÇÃO/LOCALIZAÇÃO	

DESENHO	DATA	MUNICÍPIO	ESCALA	ÁREA
Mauricio Tomazi Seibel	Novembro/2022	Alto Alegre/RS	1/75	42,67m^2