
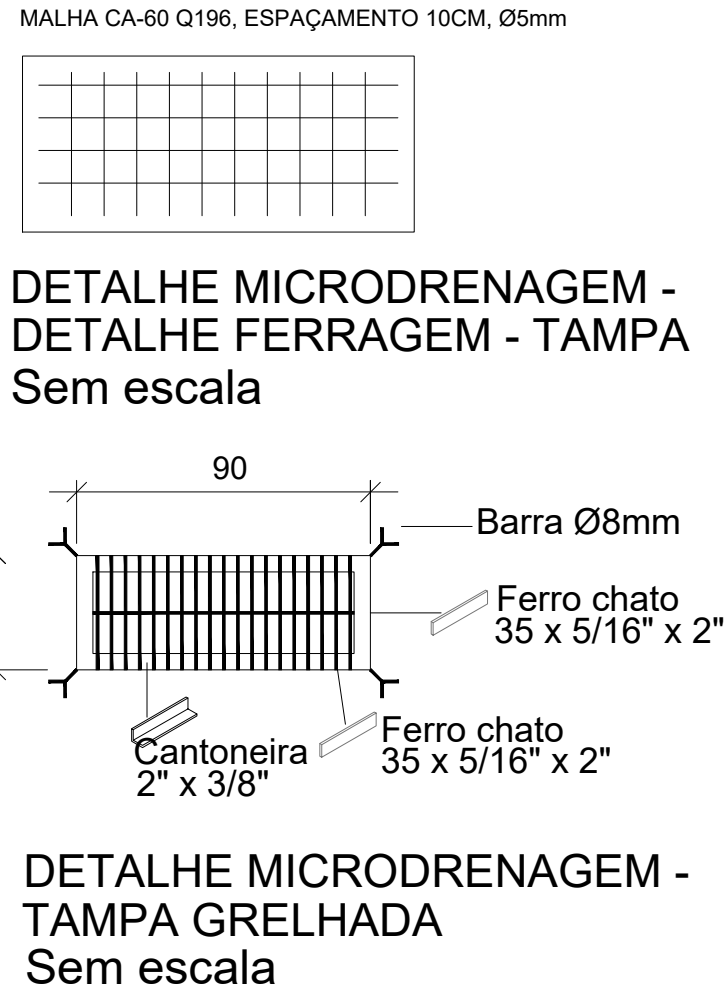
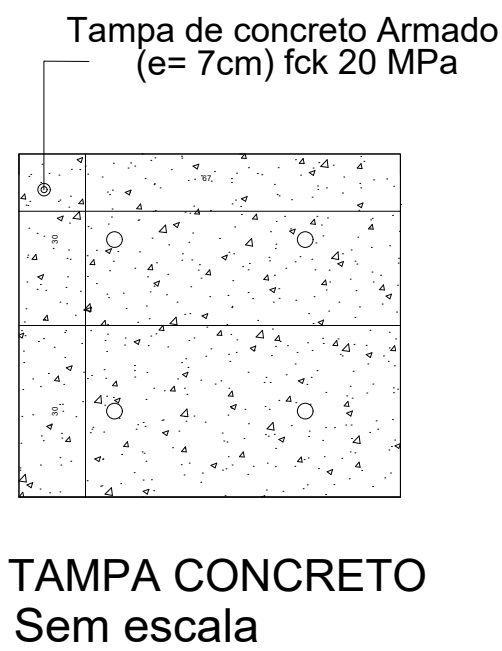
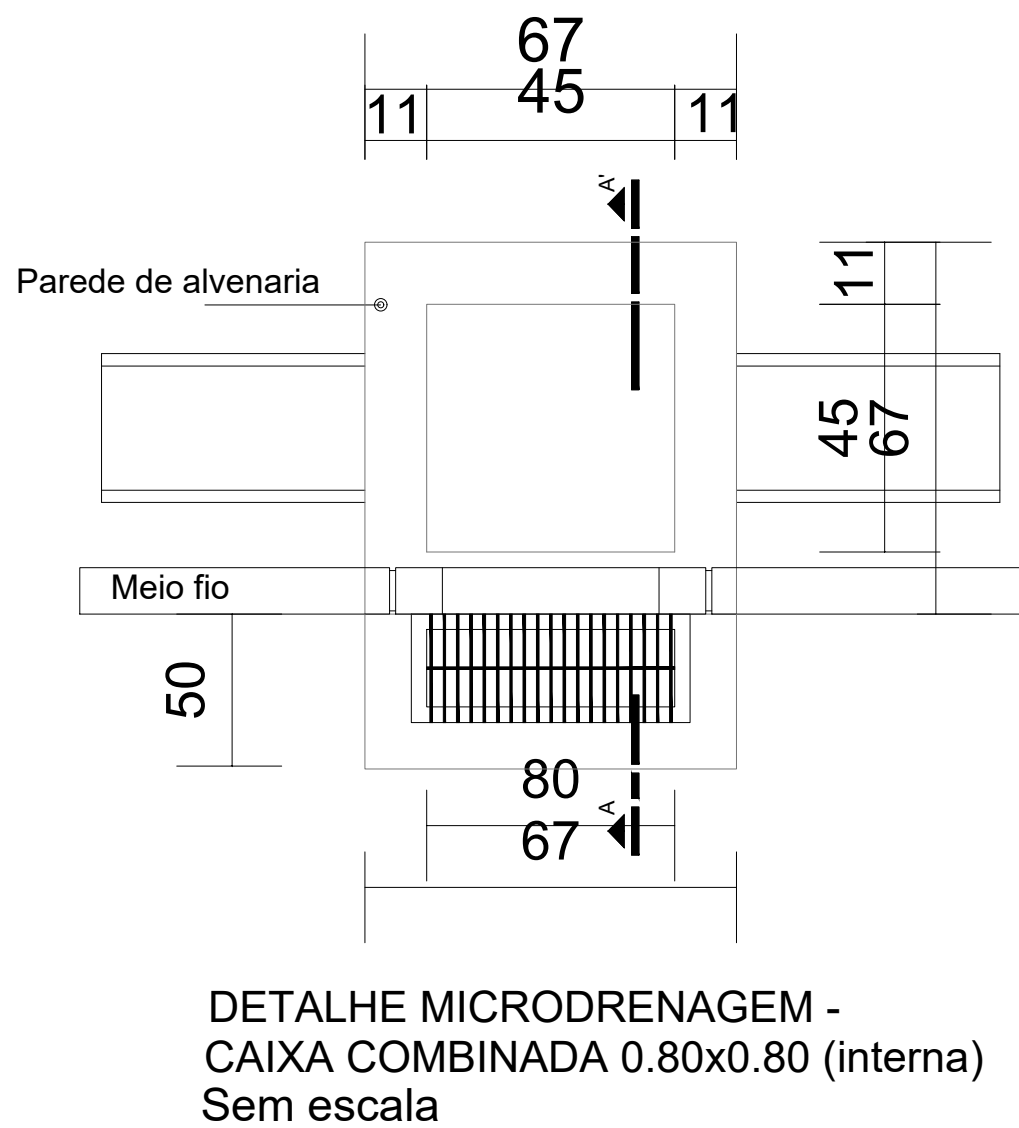
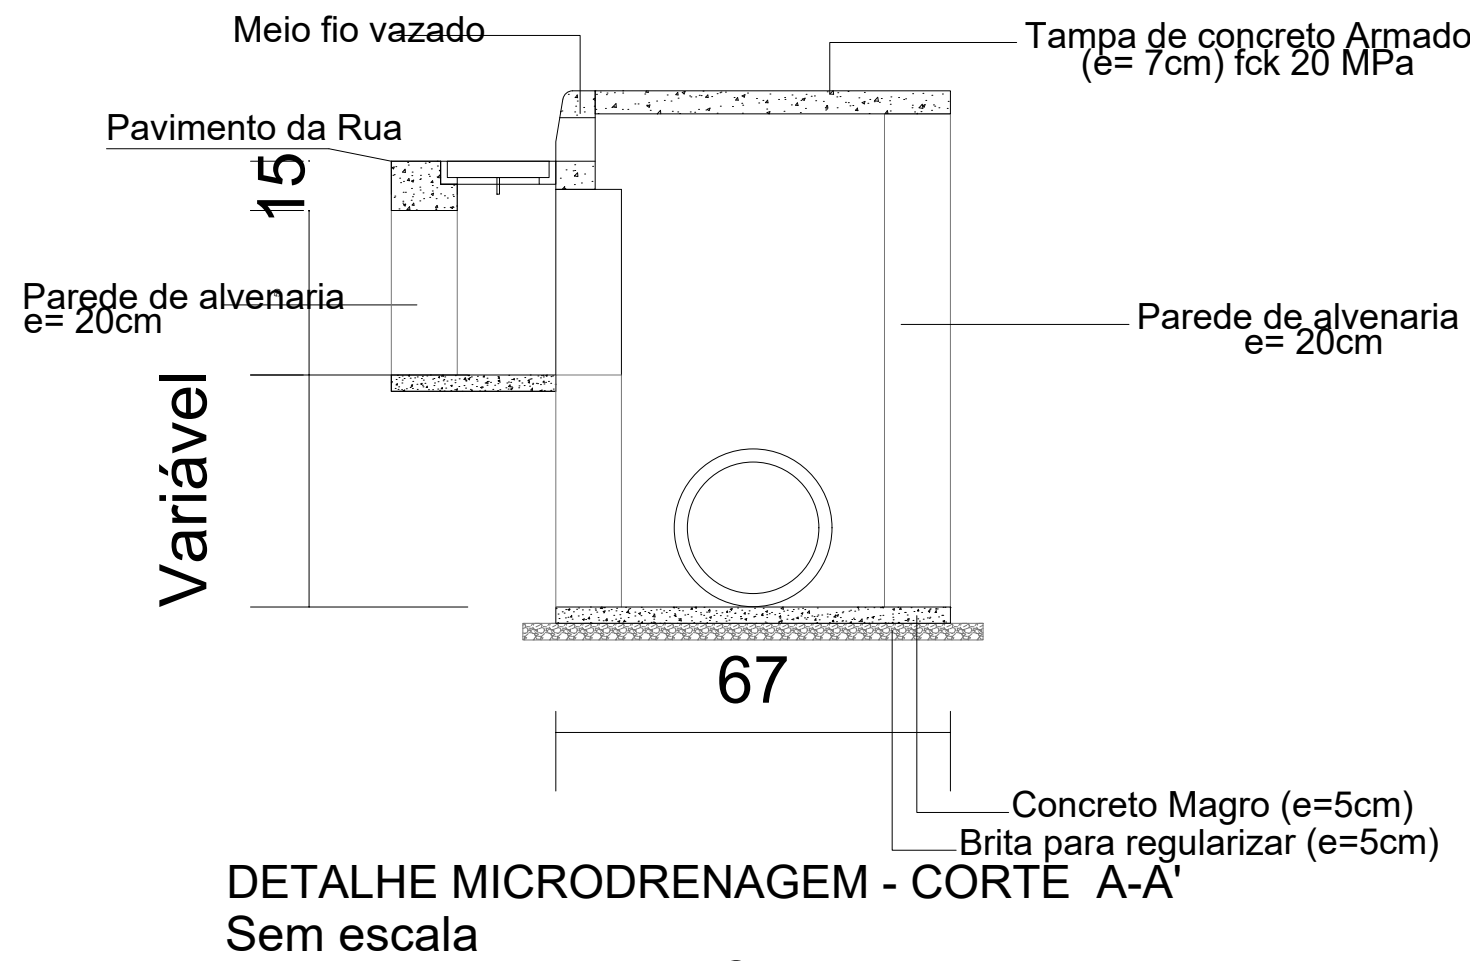


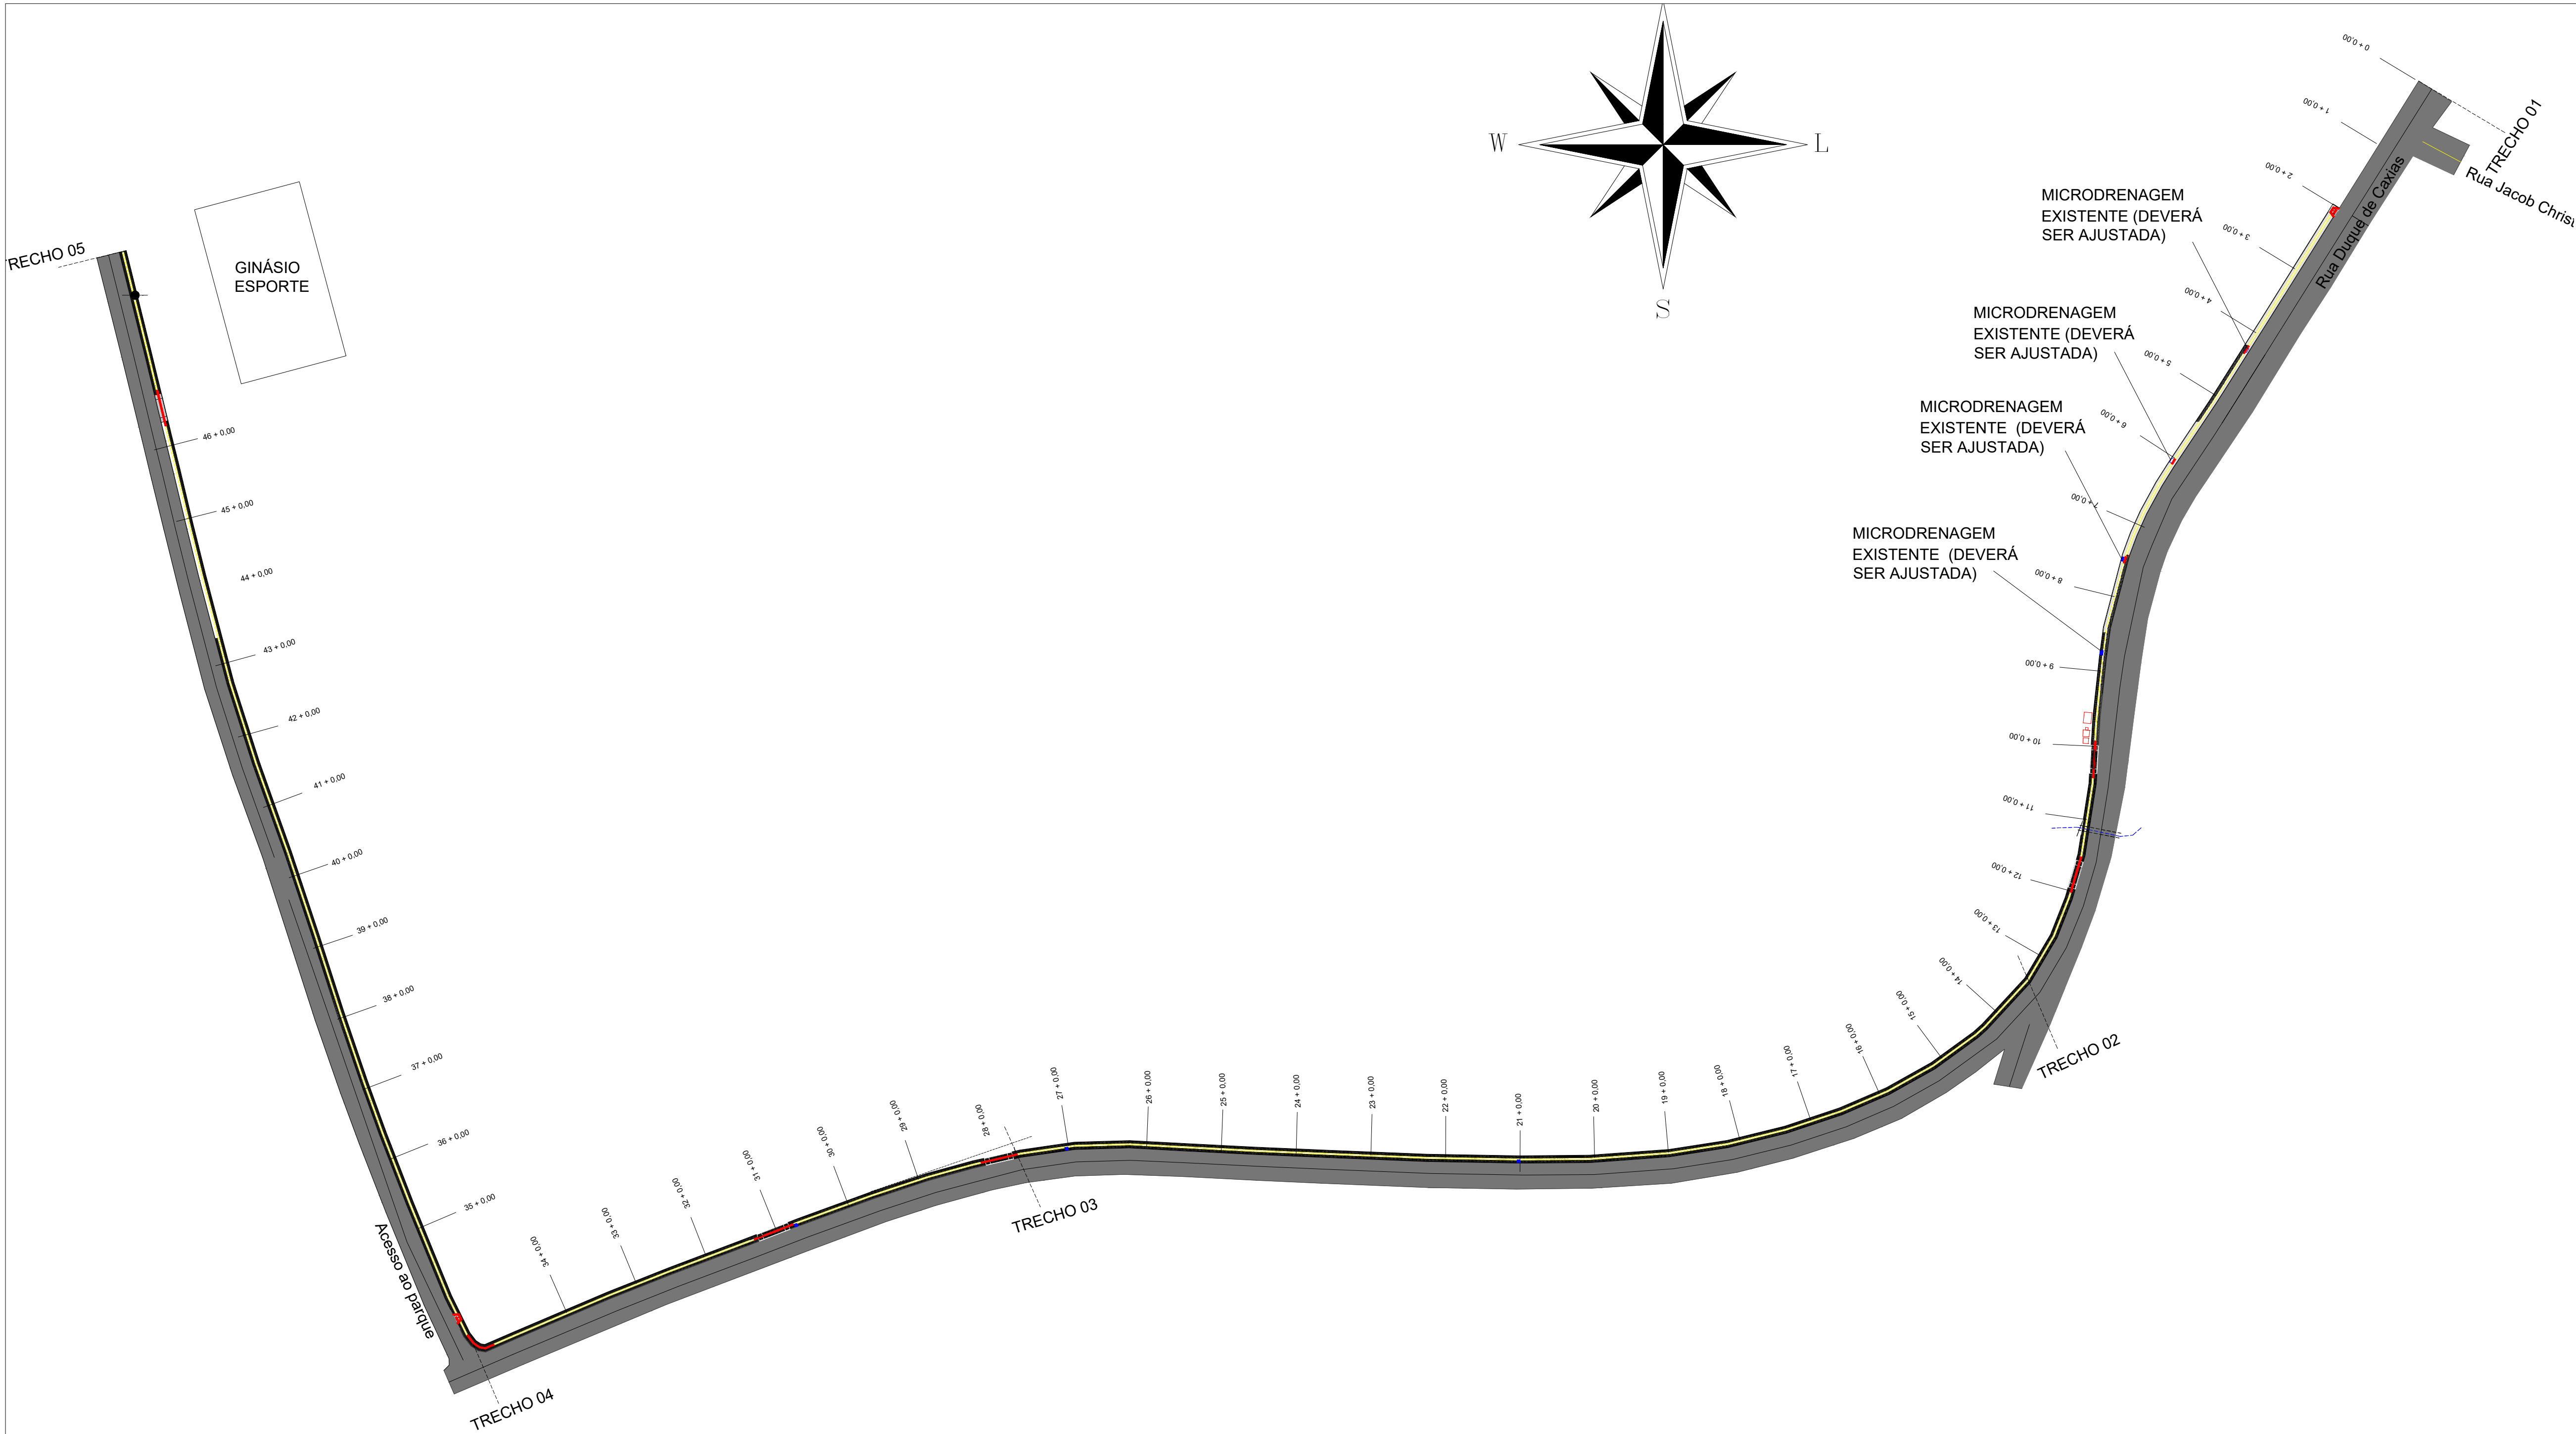

Designação:	Drenagem		
Proprietário(a):	Prefeitura Municipal de Alto Alegre/RS		PRANCHA N°:
Local:	Rua Duque de Caxias		08
Resp. Técnico:	Leonardo Moraes Cavalli Engenheiro Civil CREA RS 236475		N° DE PRANCHAS:
Data:	Escala:	Desenho:	Área:
Abr/2022	Sem escala	Leonardo Moraes Cavalli	1.946,68 m²