
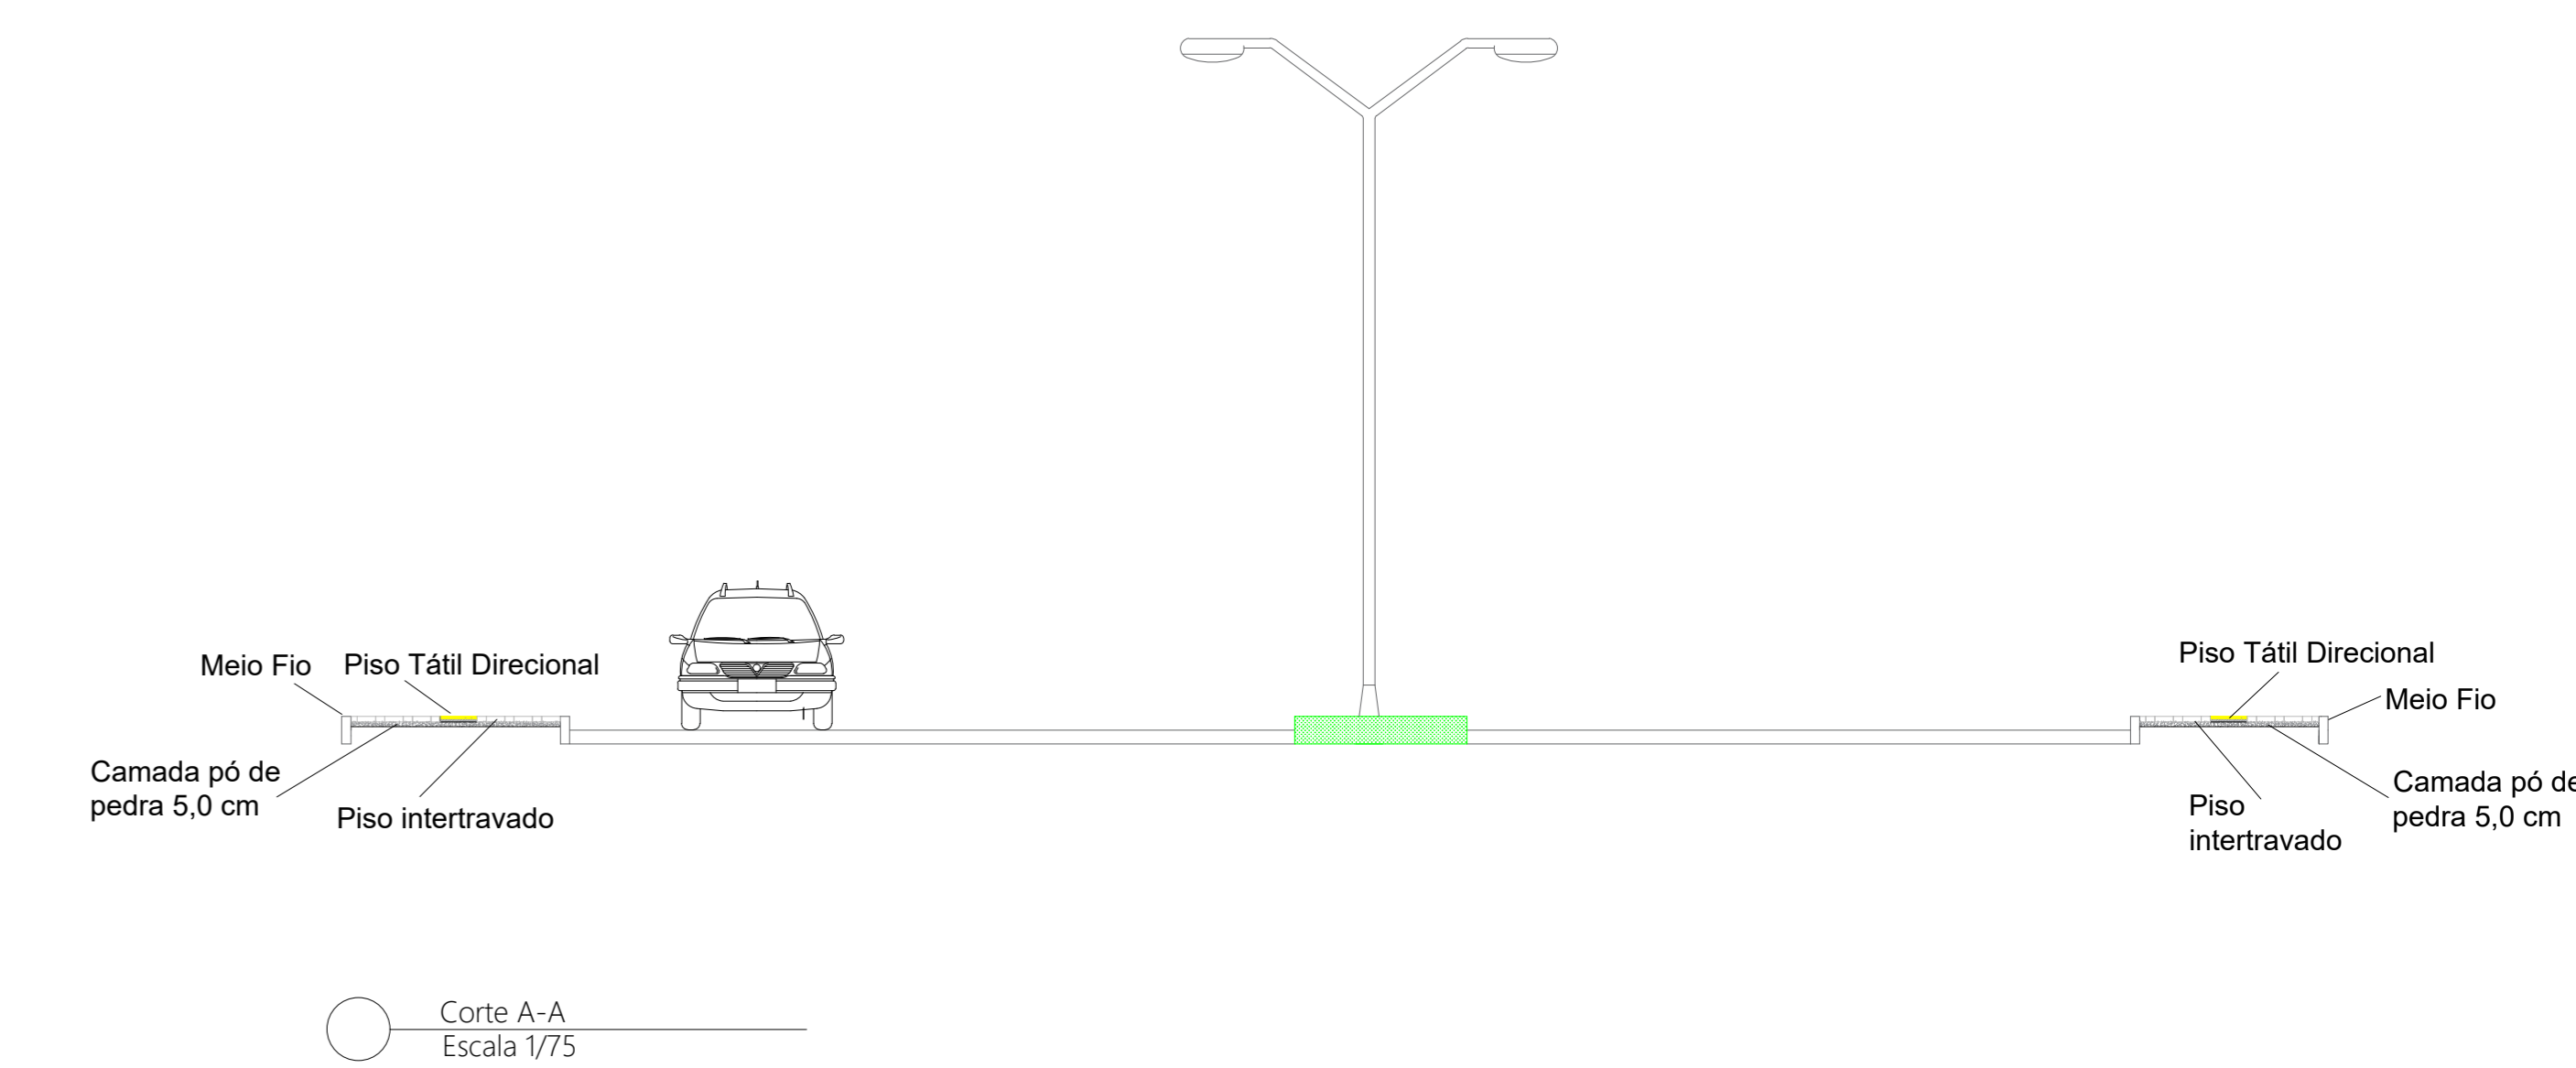


Legenda	
Símbolo	Descrição
	Piso Tátil Alerta
	Piso Tátil Direcional
	Piso Intertravado 6 cm
	Piso Intertravado 8 cm/acesso veículos
	Árvores/Canteiro Central

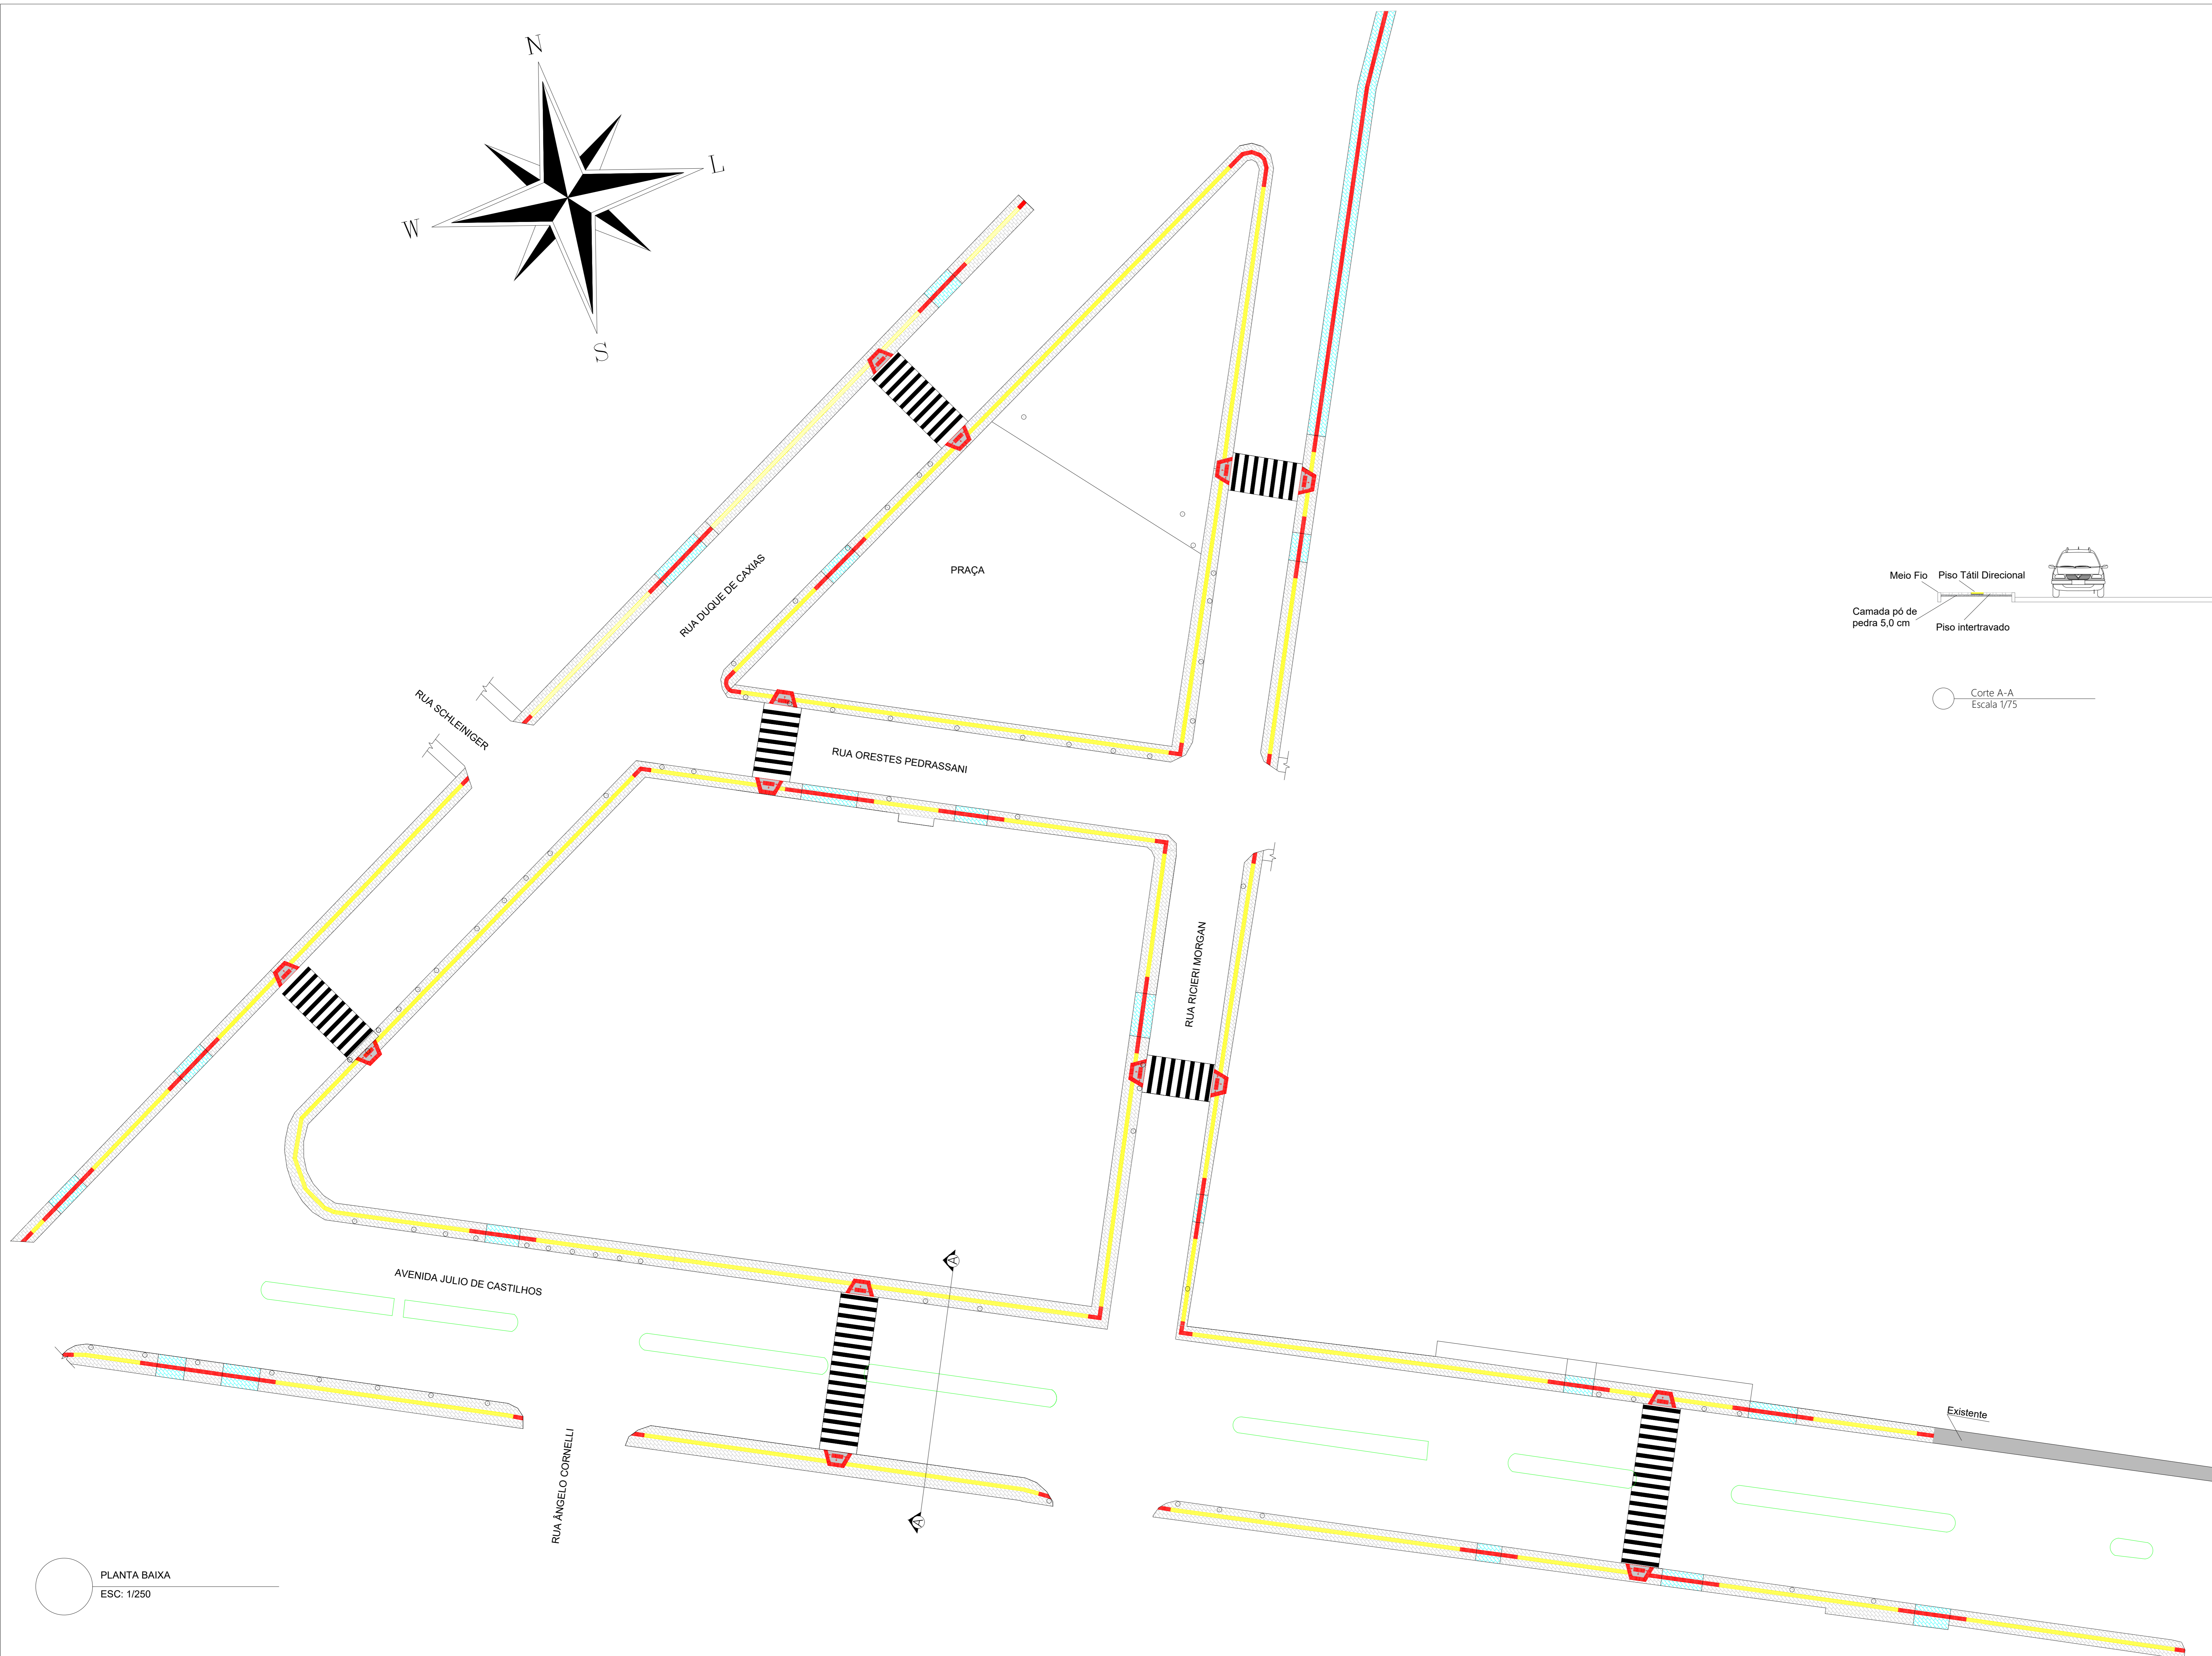

PLANTA BAIXA  
ESC. 1/250


**PREFEITURA MUNICIPAL DE ALTO ALEGRE**  
 ADMINISTRAÇÃO 2021 / 2024  
RONE, 040.3382.1030 - e-mail: engenharia@altoalegre.rs.gov.br

Proprietário(a):	Prefeitura Municipal de Alto Alegre/RS	PRACA Nº:	01
Local:	Diversas Ruas	Nº DE PRACAS:	
Designação:	Pavimentação/Acessibilidade/Rota Acessível/Perfil		
Desenho:	Data: Fev/2023	Município: Alto Alegre/RS	Escala: Indicado