
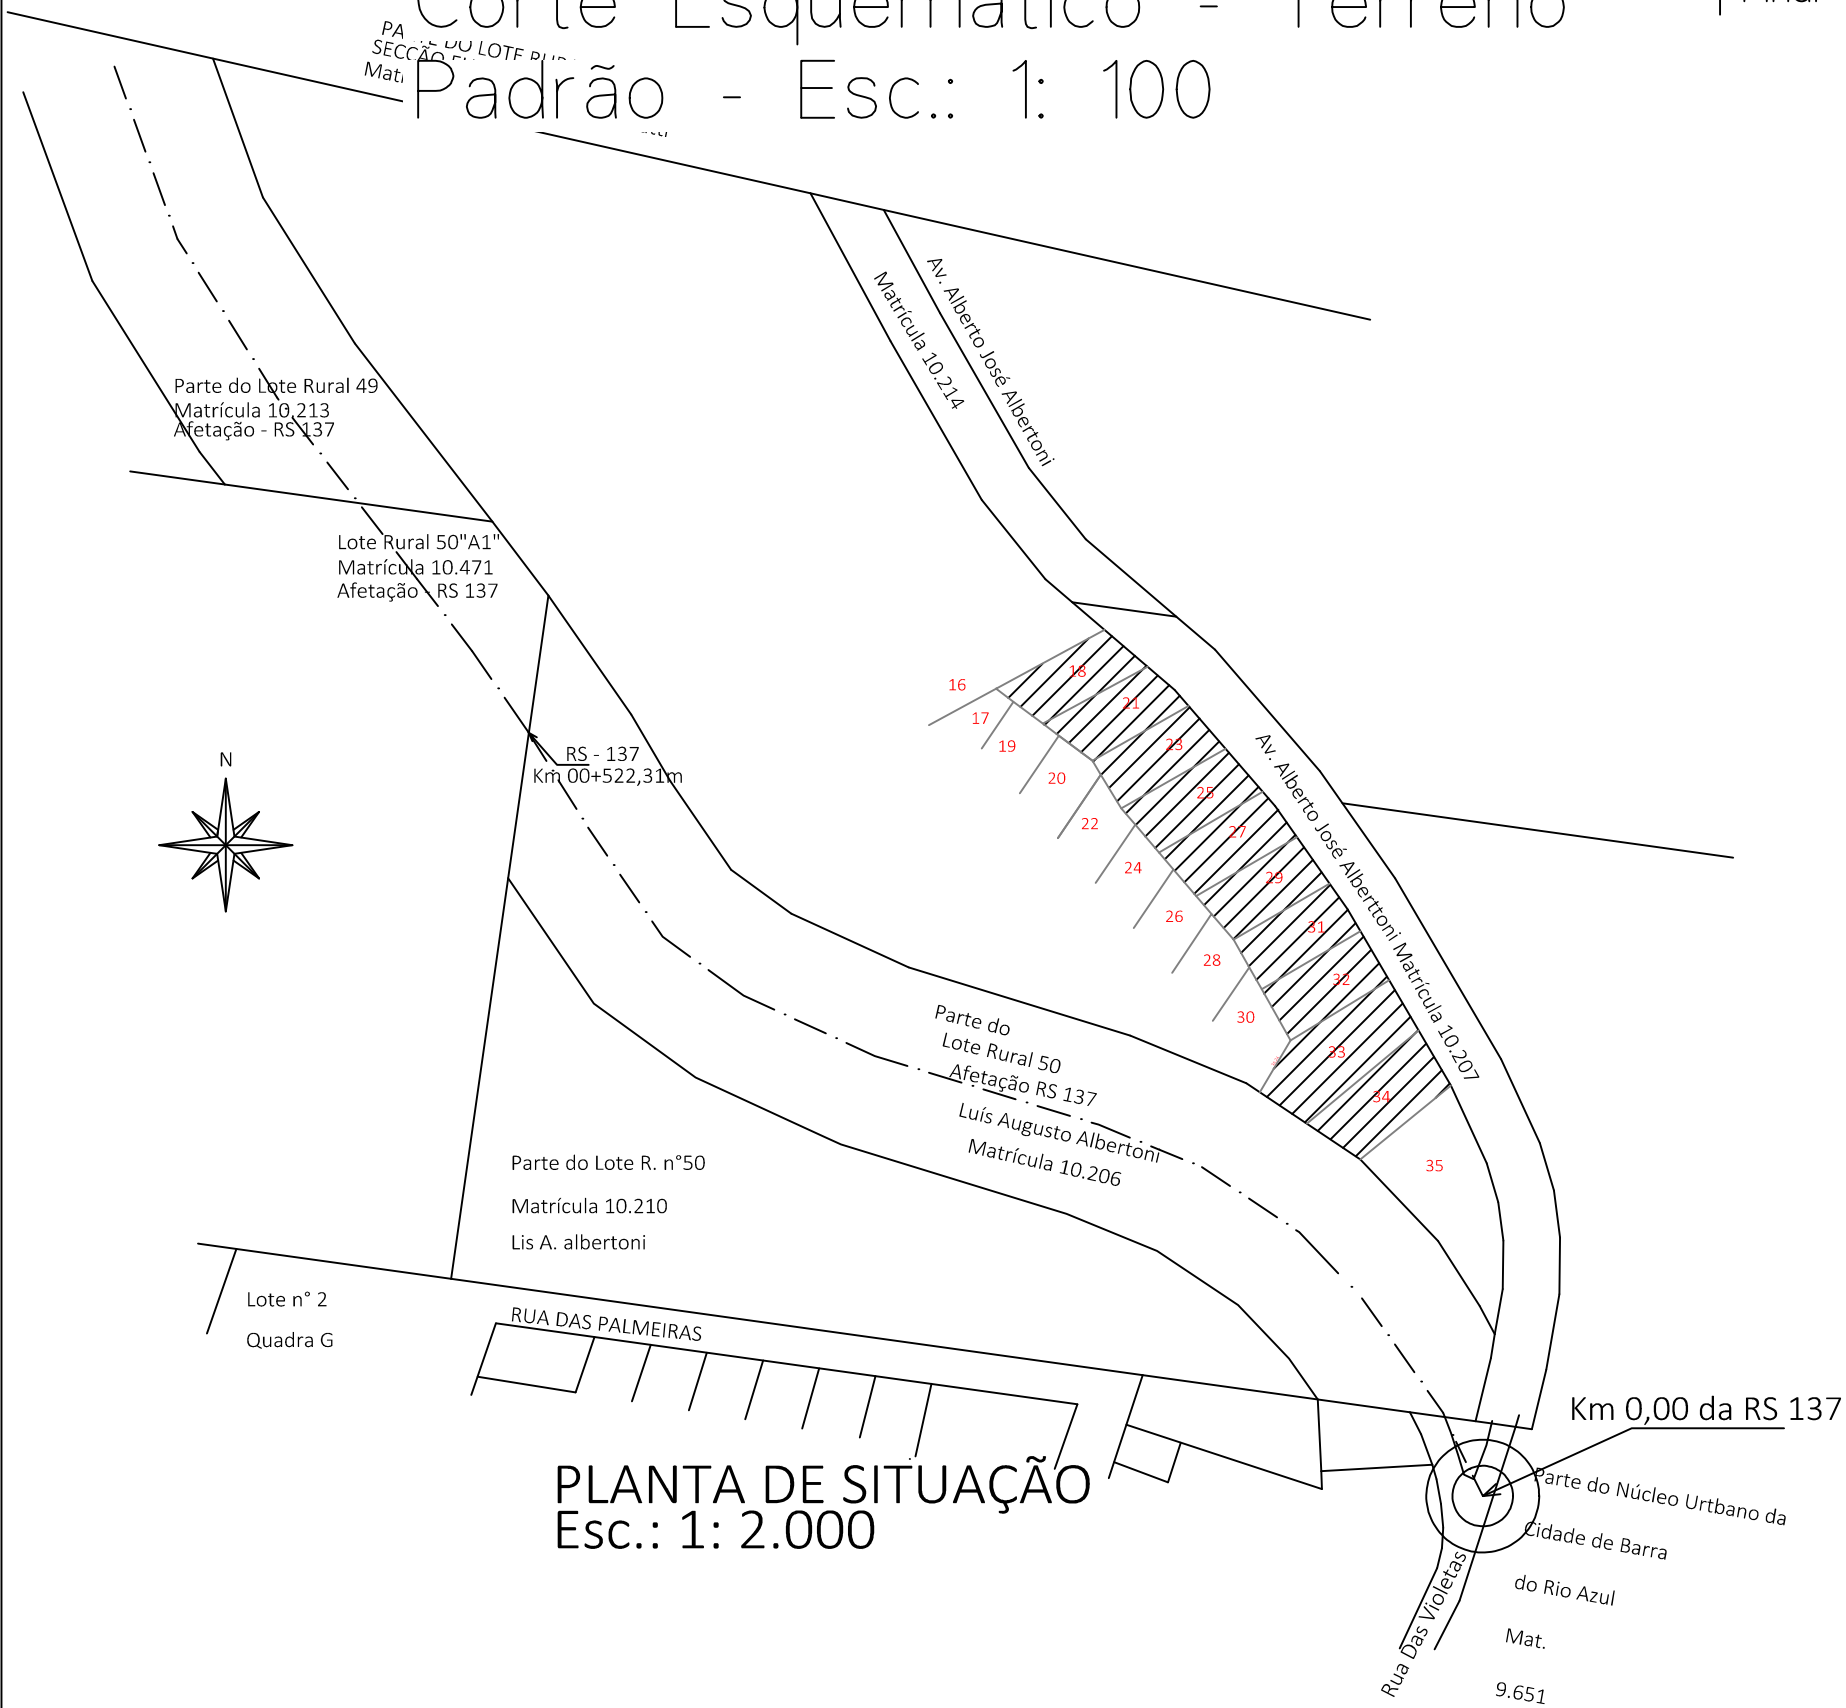
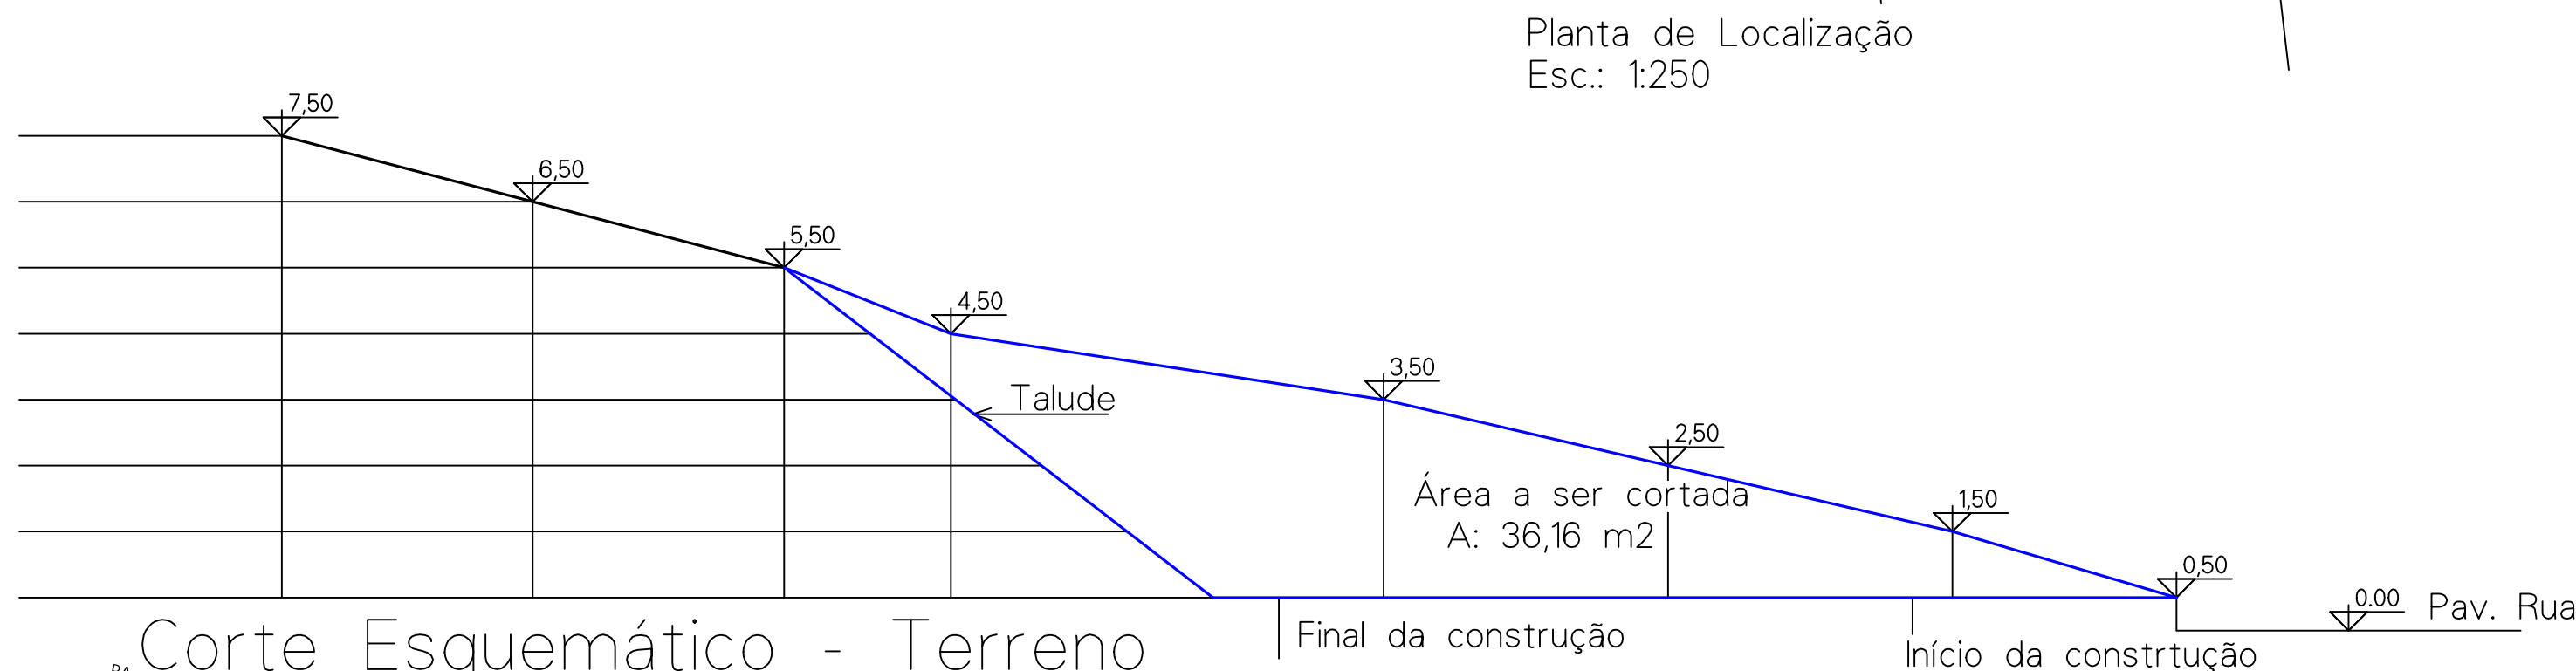


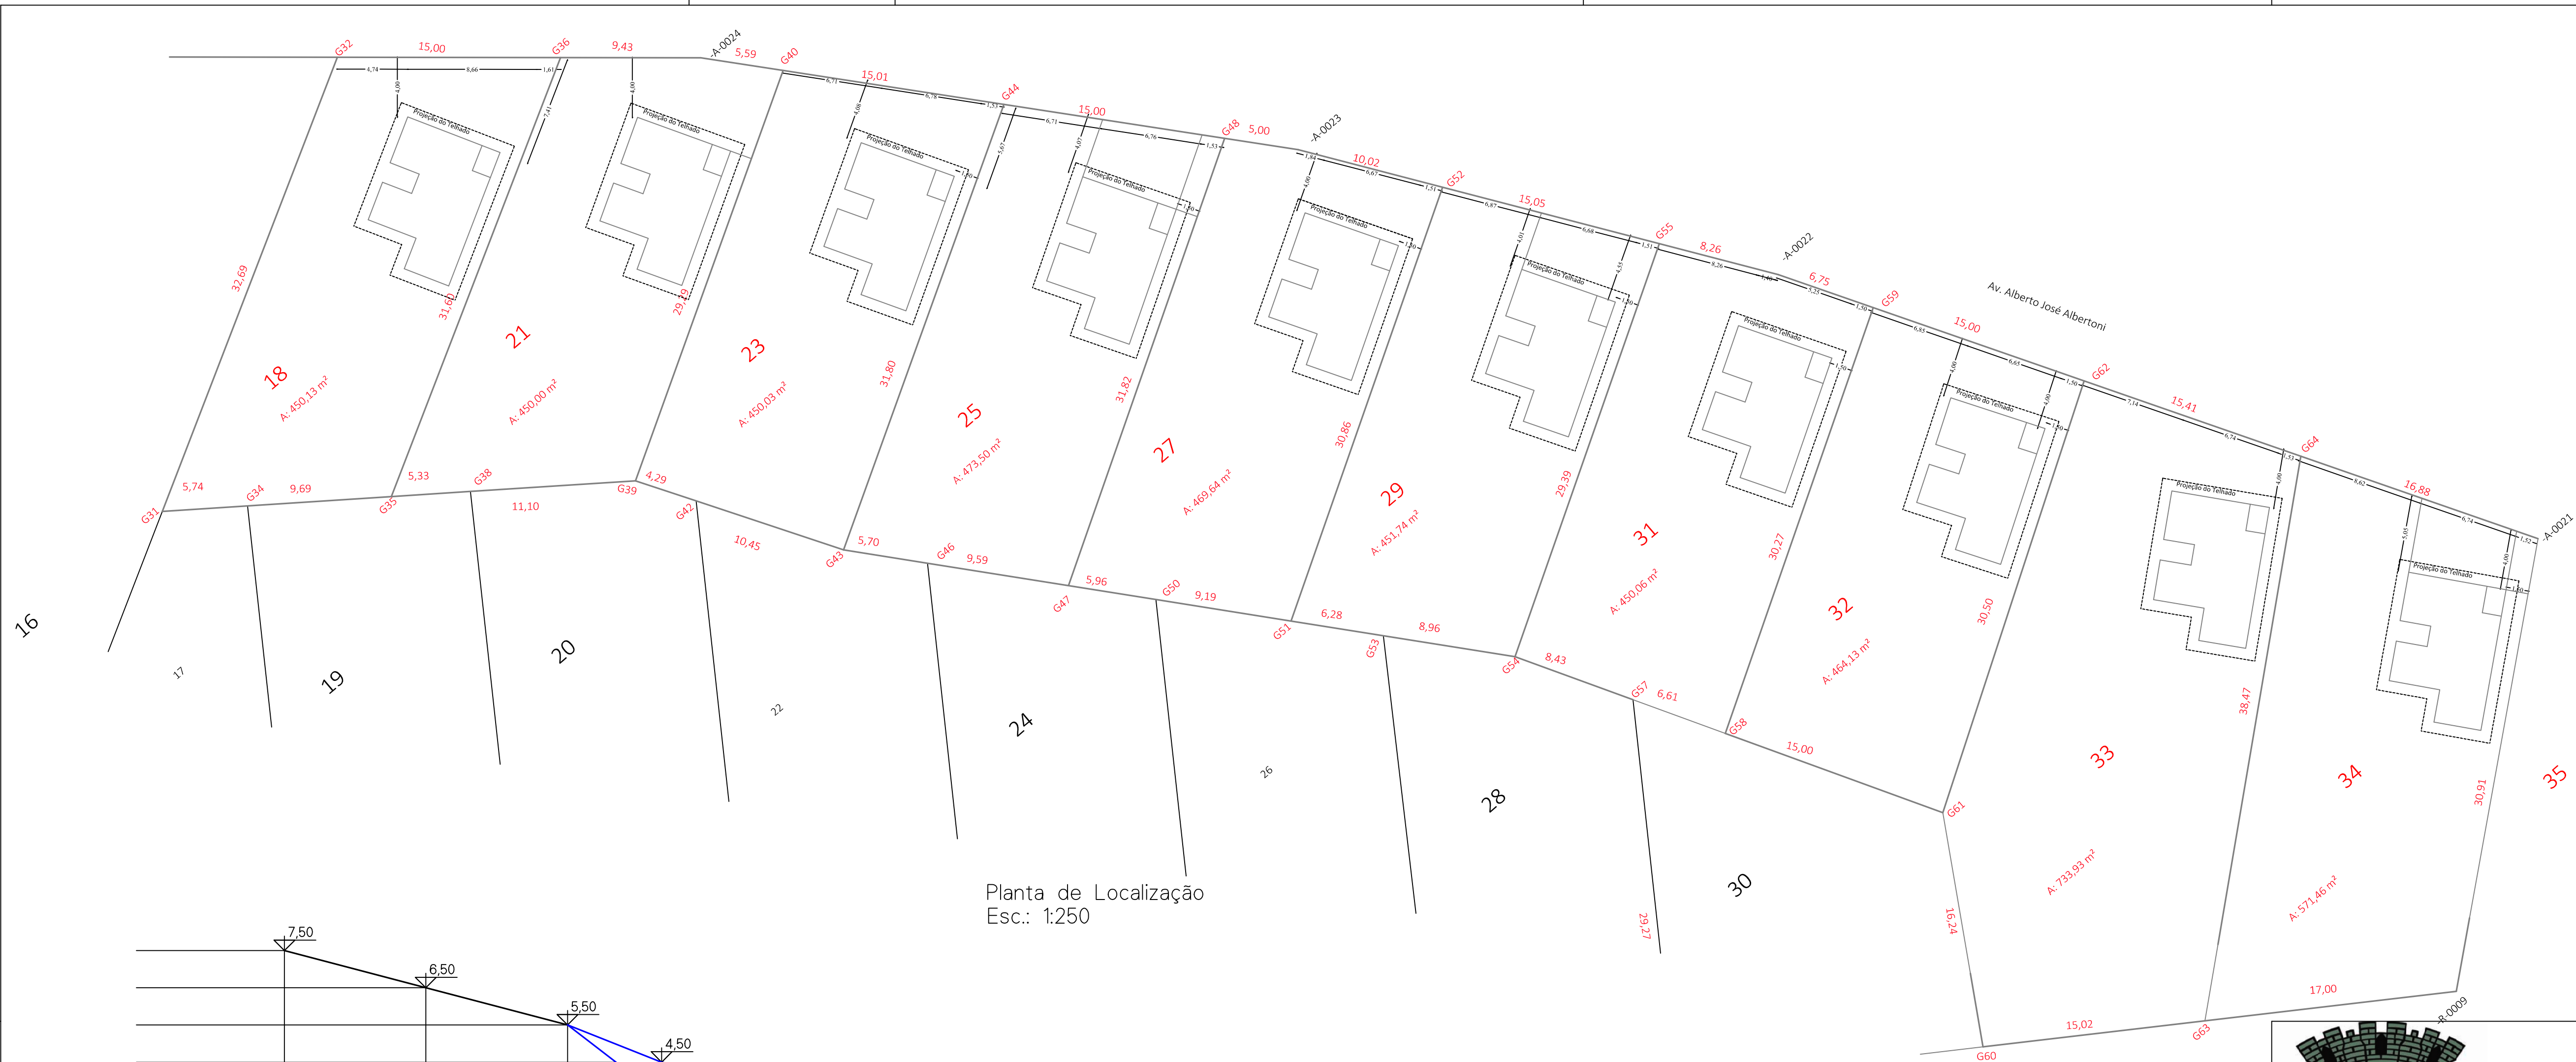

GEORREFERENCIAMENTO DE TERRENOS - QUADRA G1				
Azimutes, Lados, Coord UTM (SIRGS 2000)				
LOTE URBANO N°18 DA QUADRA G1 - BARRA DO RIO AZUL				
Vértice	Coordenada E	Coordenada N	Azimute	GMSDist. m
G32	360.236.0006.968.102.980	30°31'19"	15.00	
G36	360.247.4026.968.093.234	30°31'11"	31.60	
G35	360.219.6296.968.078.163	06°44'17"	9.69	
G34	360.211.8656.968.083.963	06°44'17"	5.74	
G31	360.207.2686.968.087.393	61°31'11"	32.69	

LOTE URBANO N°21 DA QUADRA G1 - BARRA DO RIO AZUL				
Vértice	Coordenada E	Coordenada N	Azimute	GMSDist. m
G36	360.247.4026.968.093.234	30°31'19"	9.43	
-A-0024	360.254.5706.968.087.108	39°10'20"	5.59	
G40	360.258.2246.968.082.879	40°14'01"	29.29	
G39	360.232.7976.968.068.333	08°44'17"	11.10	
G38	360.223.8986.968.074.980	08°44'17"	5.33	
G35	360.219.6296.968.078.167	61°31'11"	31.60	

LOTE URBANO N°23 DA QUADRA G1 - BARRA DO RIO AZUL				
Vértice	Coordenada E	Coordenada N	Azimute	GMSDist. m
G40	360.258.2246.968.082.879	39°10'20"	15.01	
G44	360.268.0396.968.071.519	39°10'20"	31.80	
G43	360.240.4386.968.055.734	60°46'31"	10.45	
G42	360.235.0246.968.064.665	28°46'31"	4.29	
G39	360.232.7976.968.068.333	60°14'01"	29.29	

LOTE URBANO N°25 DA QUADRA G1 - BARRA DO RIO AZUL				
Vértice	Coordenada E	Coordenada N	Azimute	GMSDist. m
G44	360.268.0396.968.071.519	39°10'20"	15.00	
G48	360.277.8466.968.060.163	9°41'124"	31.82	
G47	360.250.3756.968.044.110	19°28'20"	9.59	
G46	360.244.1436.968.051.399	19°28'20"	5.70	
G43	360.240.4386.968.055.734	60°14'01"	31.80	

LOTE URBANO N°27 DA QUADRA G1 - BARRA DO RIO AZUL				
Vértice	Coordenada E	Coordenada N	Azimute	GMSDist. m
G48	360.277.8466.968.060.163	39°10'20"	5.00	
-A-0023	360.281.2856.968.056.172	45°00'55"	10.02	
G52	360.286.8816.968.048.172	39°41'24"	30.88	
G51	360.280.2166.968.032.598	19°28'20"	9.19	
G50	360.254.2476.968.039.588	19°28'20"	5.96	

LOTE URBANO N°29 DA QUADRA G1 - BARRA DO RIO AZUL				
Vértice	Coordenada E	Coordenada N	Azimute	GMSDist. m
G52	360.286.8816.968.048.172	45°00'55"	15.05	
G55	360.295.4906.968.035.842	39°41'24"	29.39	
G54	360.270.1216.968.021.014	19°28'20"	8.96	
G53	360.284.3136.968.027.833	19°28'20"	6.28	
G51	360.260.2166.968.032.599	59°41'24"	30.86	

LOTE URBANO N°31 DA QUADRA G1 - BARRA DO RIO AZUL				
Vértice	Coordenada E	Coordenada N	Azimute	GMSDist. m
G55	360.295.4906.968.035.844	45°00'45"	8.26	
-A-0022	360.300.2266.968.029.077	49°35'05"	6.75	
G59	360.303.6456.968.023.253	39°35'05"	30.27	
G58	360.277.5396.968.007.928	30°27'08"	6.61	
G57	360.274.2806.968.013.673	30°27'08"	8.43	
G54	360.270.1216.968.021.014	59°41'24"	29.39	

LOTE URBANO N°32 DA QUADRA G1 - BARRA DO RIO AZUL				
Vértice	Coordenada E	Coordenada N	Azimute	GMSDist. m
G59	360.303.6456.968.023.253	49°35'05"	15.00	
G62	360.311.2396.968.010.312	38°33'24"	30.50	
G61	360.285.2076.967.994.401	58°33'24"	15.00	
G58	360.277.5396.968.007.928	59°35'05"	30.27	

LOTE URBANO N°33 DA QUADRA G1 - BARRA DO RIO AZUL				
Vértice	Coordenada E	Coordenada N	Azimute	GMSDist. m
G63	360.289.5466.967.972.328	03°44'51"	15.02	
G60	360.277.0606.967.980.670	30°40'53"	16.24	
G61	360.285.2076.967.994.401	58°33'24"	30.50	
G62	360.311.2396.968.010.312	49°35'05"	15.41	
G64	360.319.0426.967.997.022	30°03'42"	38.47	

LOTE URBANO N°34 DA QUADRA G1 - BARRA DO RIO AZUL				
Vértice	Coordenada E	Coordenada N	Azimute	GMSDist. m
-R-0009	360.303.6806.967.962.888	03°44'51"	17.00	
G63	360.289.5466.967.972.328	50°03'42"	38.47	
G64	360.319.0426.967.997.022	49°35'05"	16.88	
-A-0021	360.327.5876.967.982.477	30°40'30"	30.91	



João Jaime Detoni
Engº Civil
CREA 27231
Barra do Rio Azul-RS

Projeto: RESIDÊNCIA HABITACIONAL URBANA - FNHIS

Localização: Lote nº da Quadra G1 - Barra do Rio Azul

Discriminação:

Georeferenciamewnto dos lotes

Corte Esquemático da Escavação - Terreno Pdrão

Prancha:

A02

JOAO JAIME
DETONI:2461864
0049

Assinado de forma digital por
JOAO JAIME
DETONI:24618640049
Dados: 2025.09.24 10:29:57
-03'00'

ANDERSON FERNANDO BAGATINI
Prefeito Municipal

Eng. civil - João Jaime Detoni
CREA RS 012.028