


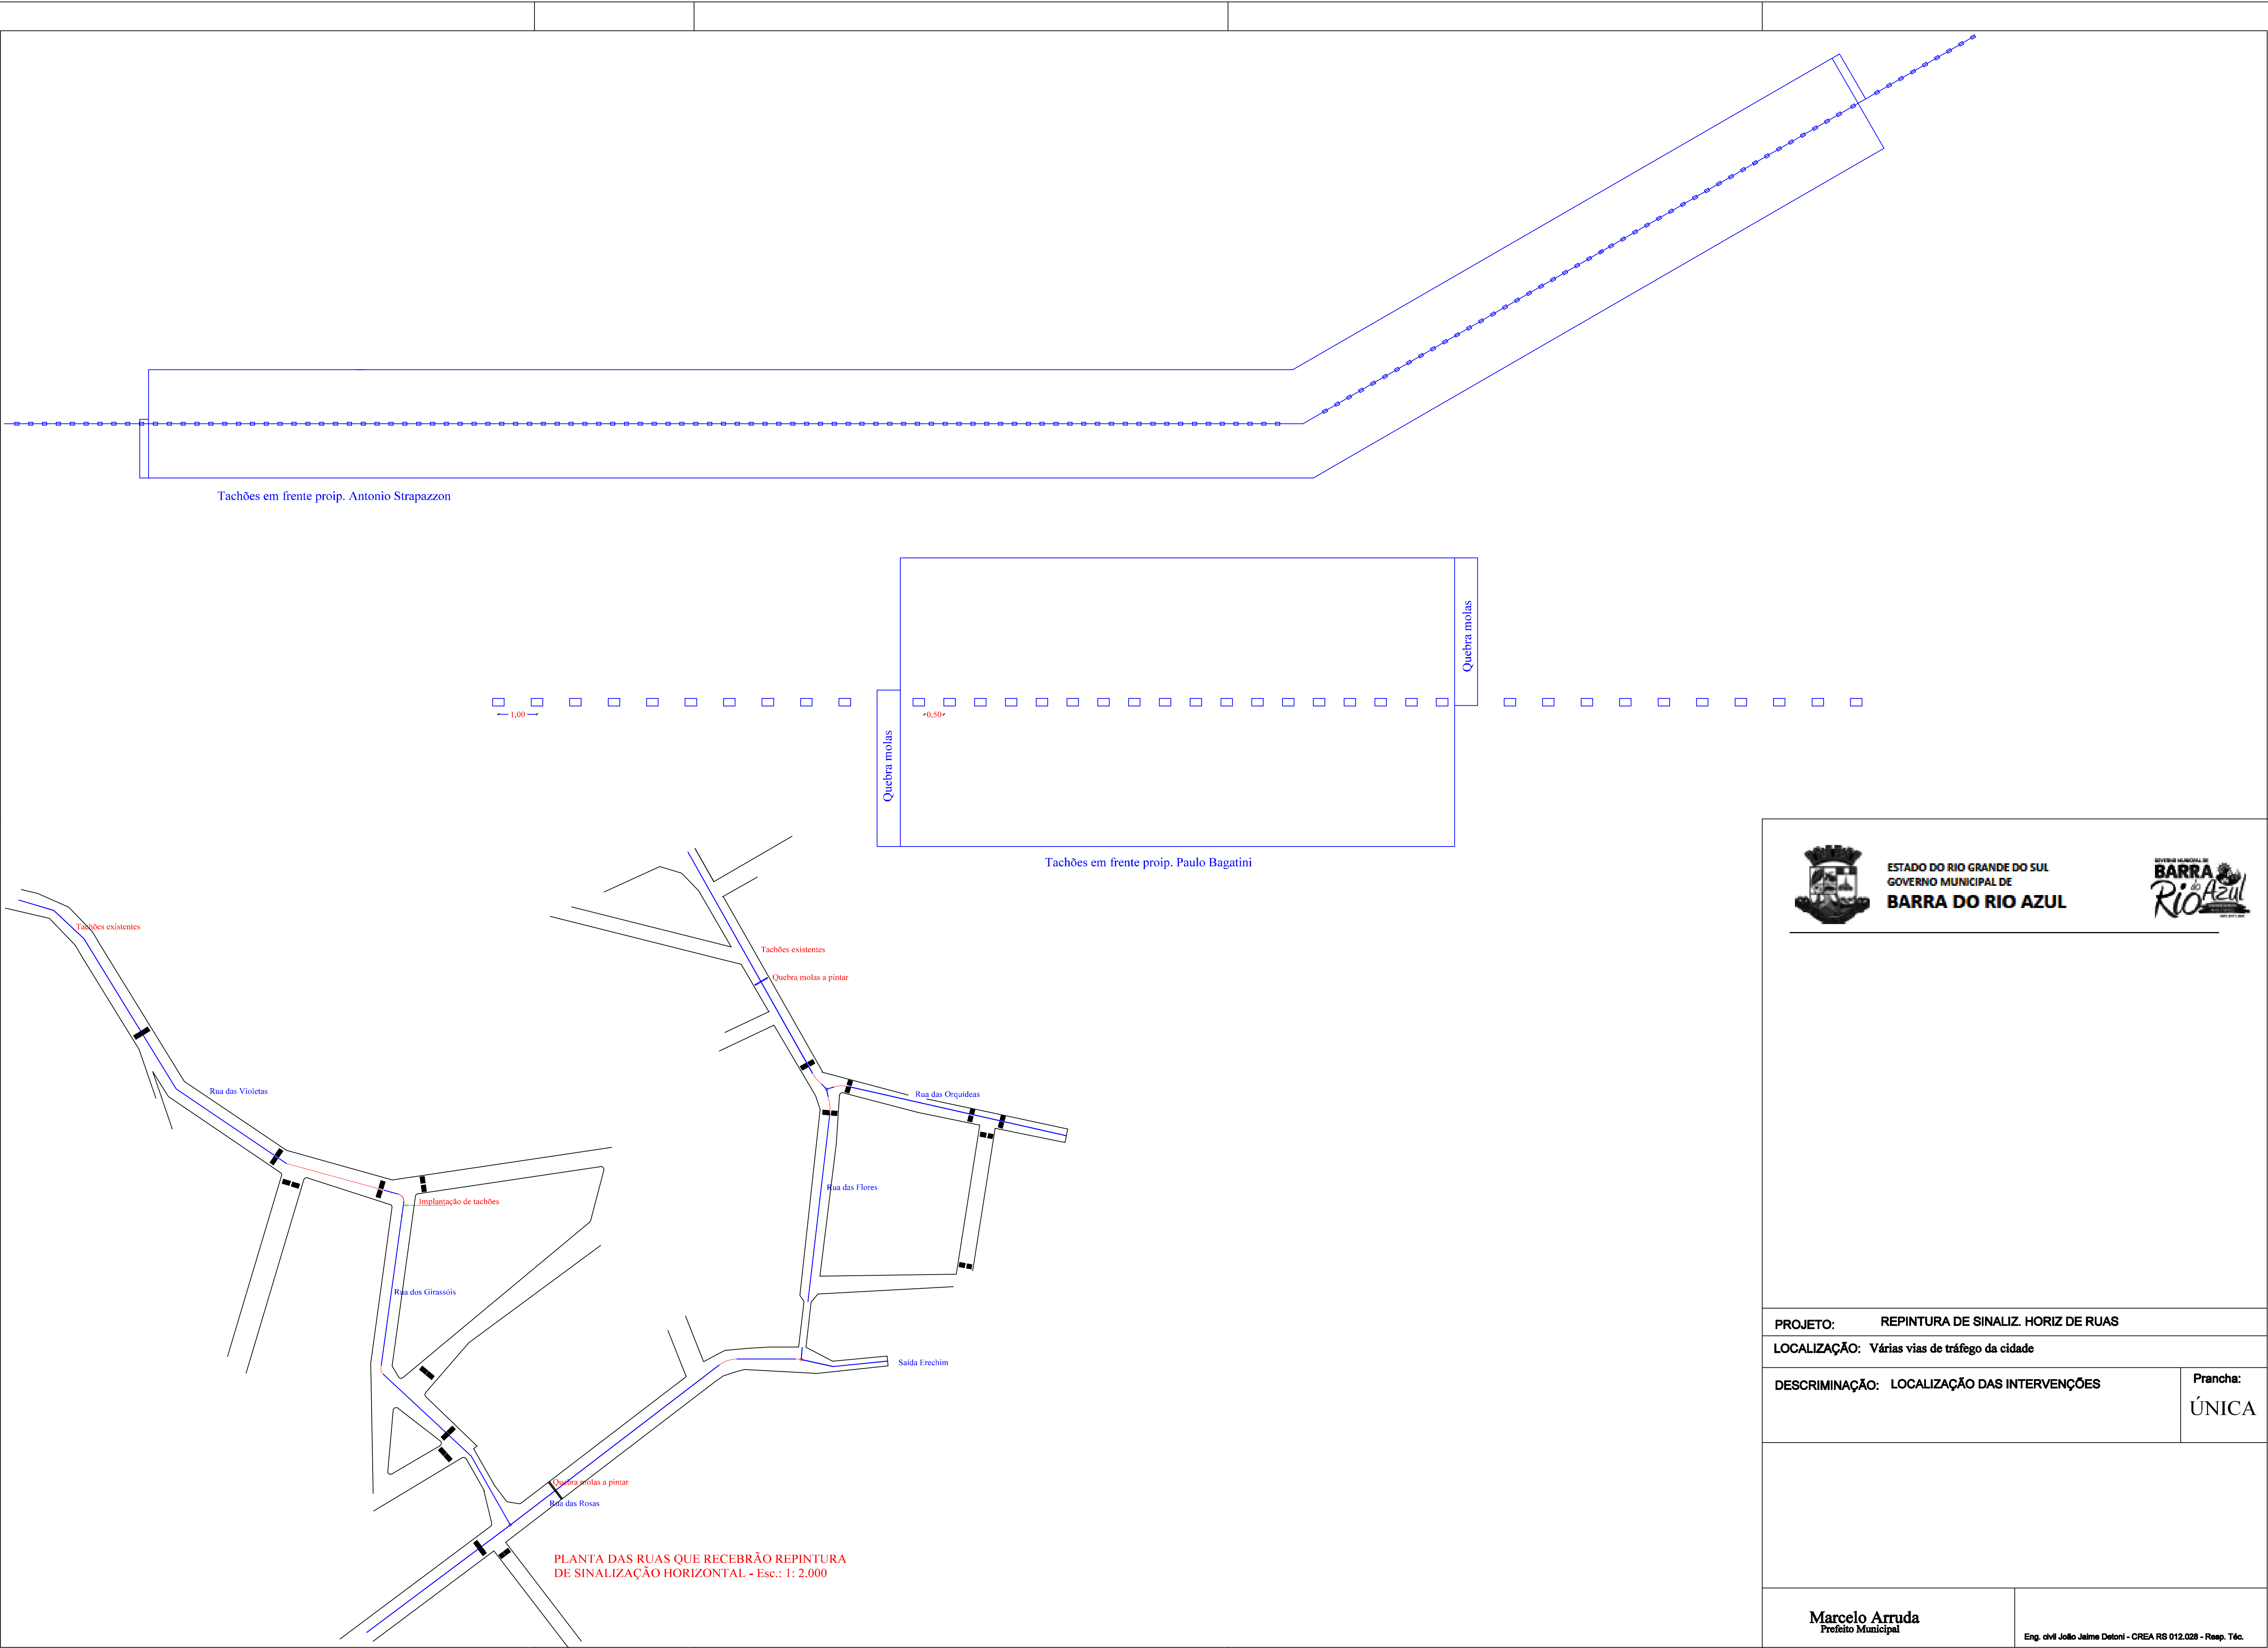

ESTADO DO RIO GRANDE DO SUL
GOVERNO MUNICIPAL DE
BARRA DO RIO AZUL



PROJETO: REPINTURA DE SINALIZ. HORIZ DE RUAS

LOCALIZAÇÃO: Várias vias de tráfego da cidade

DESCRIMINAÇÃO: LOCALIZAÇÃO DAS INTERVENÇÕES

Prancha:
ÚNICA

Marcelo Arruda
Prefeito Municipal

Eng. civil João Jaime Detoni - CREA RS 012.026 - Resp. Téc.