SITUAÇÃO E LOCAÇÃO

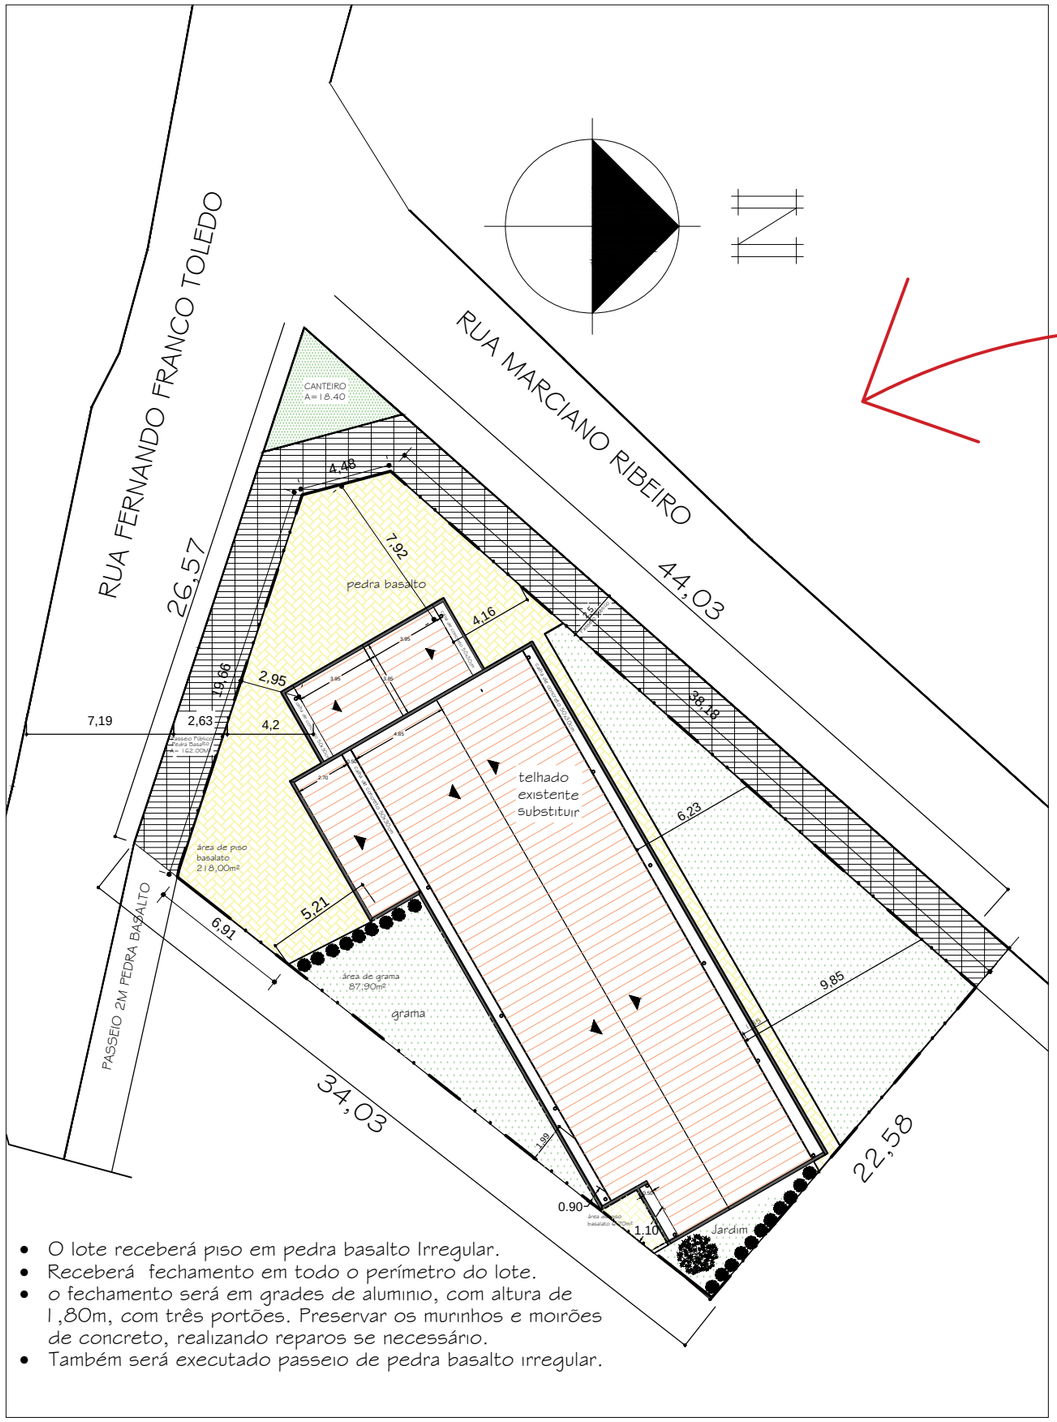

- O lote receberá piso em pedra basalto Irregular.
- Receberá fechamento em todo o perímetro do lote.
- o fechamento será em grades de aluminio, com altura de 1,80m, com três portões. Preservar os murinhos e moirões de concreto, realizando reparos se necessário.
- Também será executado passeio de pedra basalto irregular.

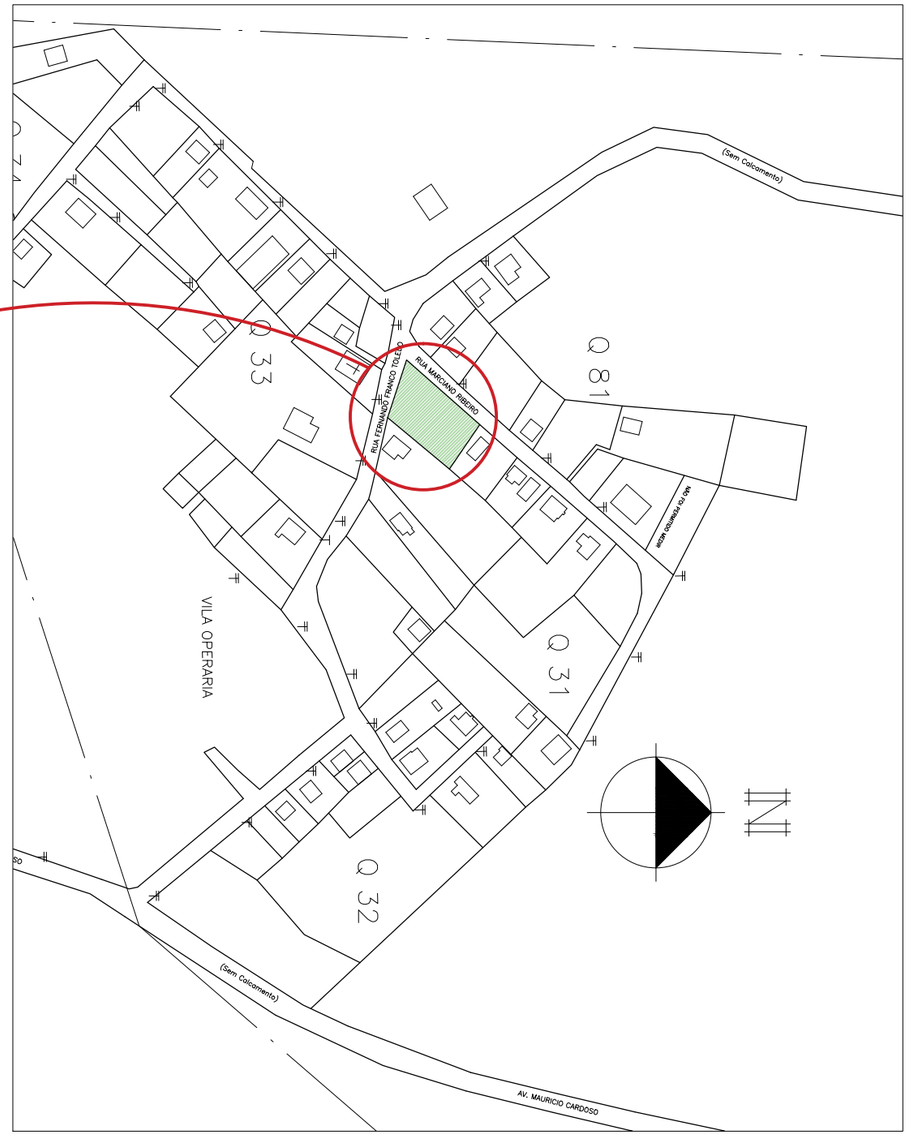

OBRA: UNIDADE BÁSICA DE SAÚDE
LOCALIDADE: Linha Operária - Campos Borges-RS

PROJETO ARQUITETONICO:
Engº. Civil Walter Adriano Zarpellon - CREA 62.194

PROPRIETÁRIO:
PREFEITURA MUNICIPAL DE CAMPOS BORGES

DATA: FEVEREIRO/2018

PRANCHA: 1/6

DESIGNAÇÃO: PROJETO AMPLIAÇÃO DA UNIDADE BÁSICA DE SAÚDE

ESCALA: SEM ESCALA

OBSERVAÇÕES

AMPLIAÇÃO: 62.10M²