



FACHADA NORTE
1/50

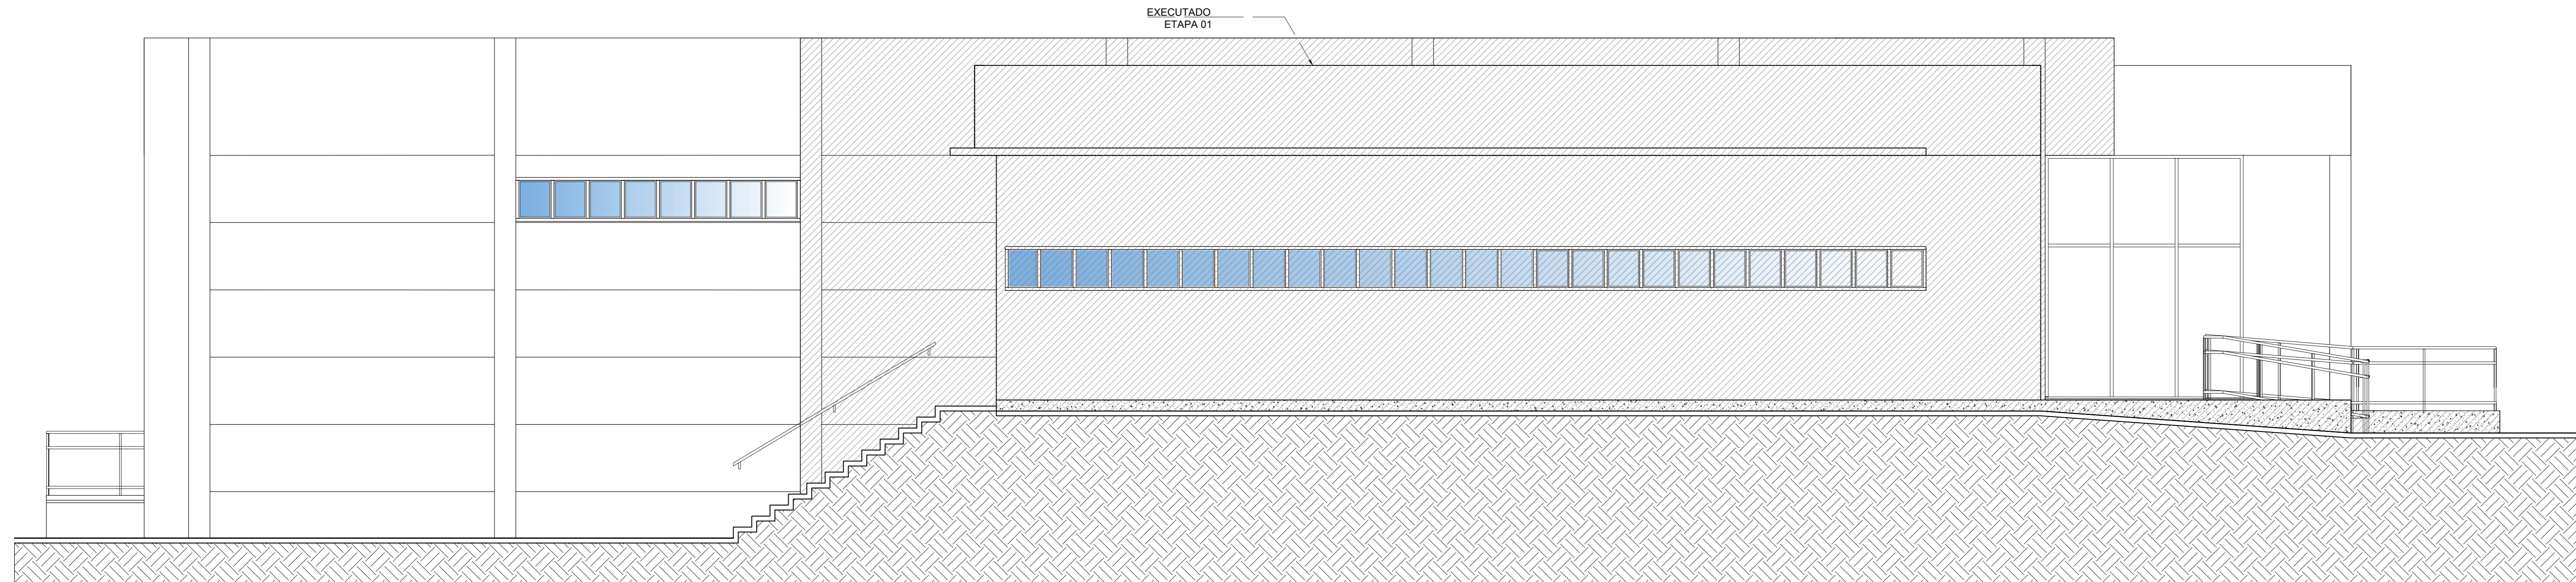

FACHADA SUL
1/50

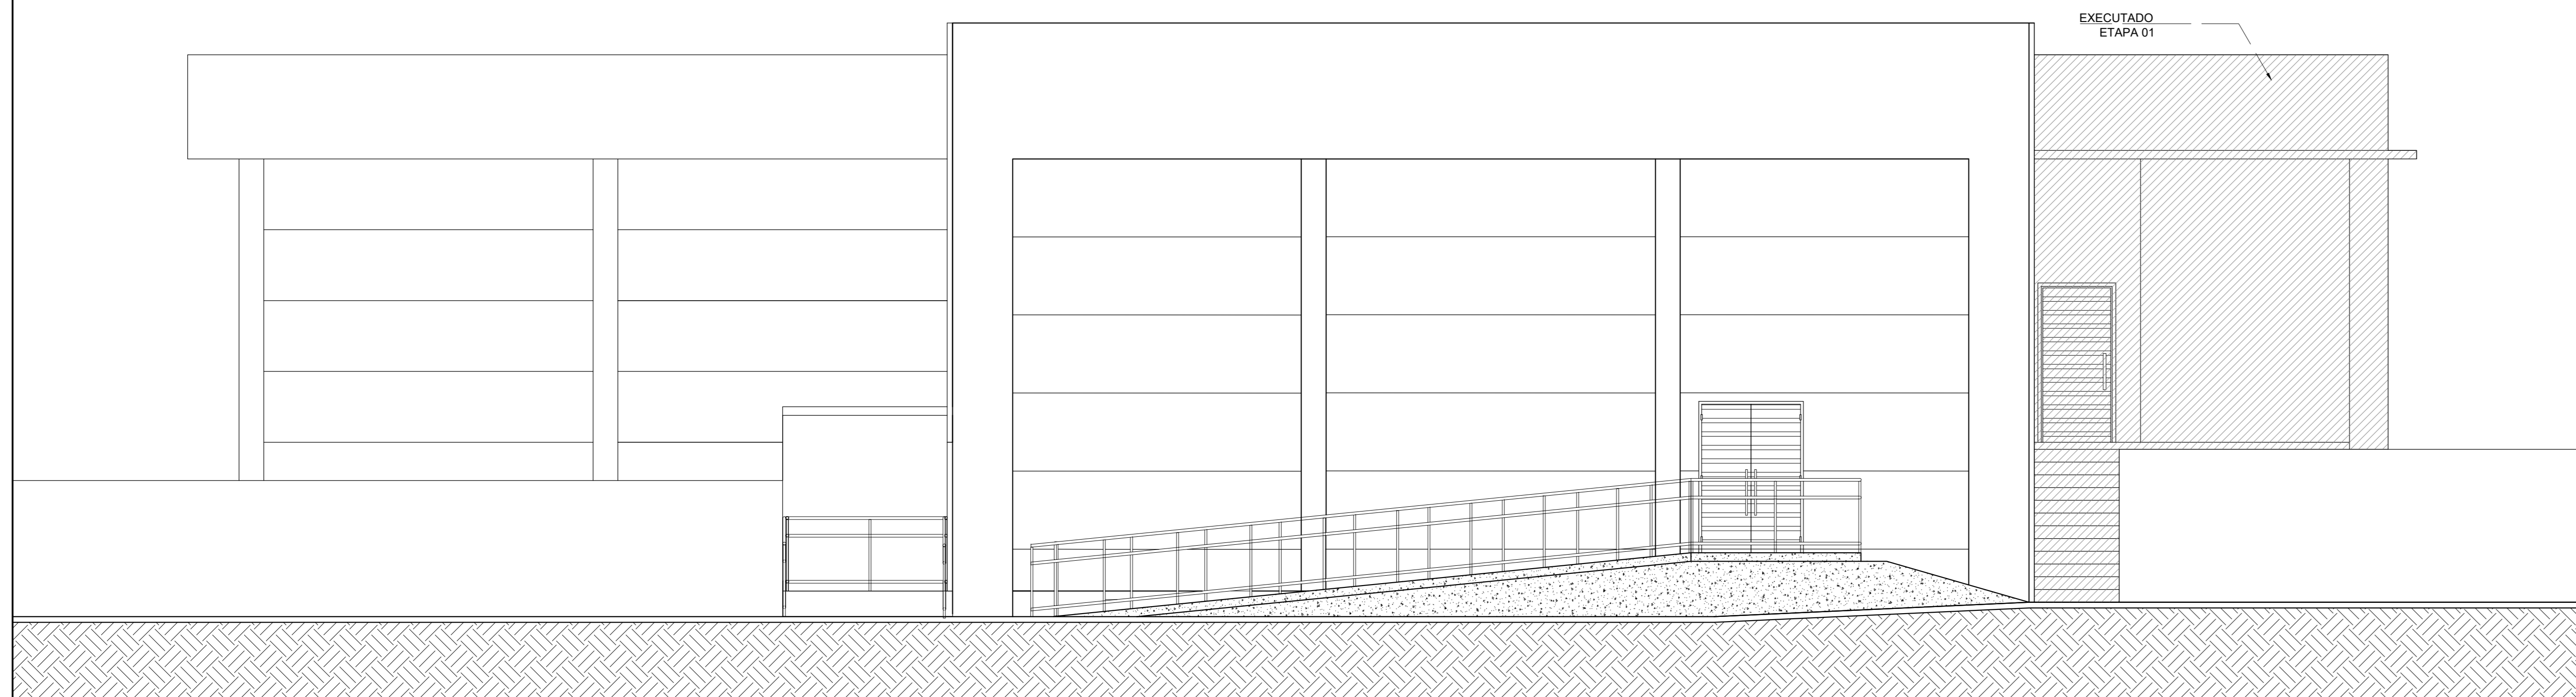

FACHADA OESTE
1/50


Arquitetura
 Lauriéli Pereira de Oliveira
 Arquiteta e Urbanista - OAB A 88865-7
 Rua Manoel de Barros - 14 - 13090-000

Projeto	PROJETO ARQUITETÔNICO
Objeto	Centro Municipal de Cultura
Etapa	ETAPA 02 - Fachada
Local	Eua Natividade de Moraes
Endereço	Município Campos Borges - RS
Data	Mai/2020
Estado	Indicada
Área	748,70 m ²

Responsável Técnico: Lauriéli Pereira de Oliveira
 Proprietário: Município de Campos Borges

© TODOS OS DIREITOS AUTORAIS RESERVADOS PARA TODOS OS USOS.