
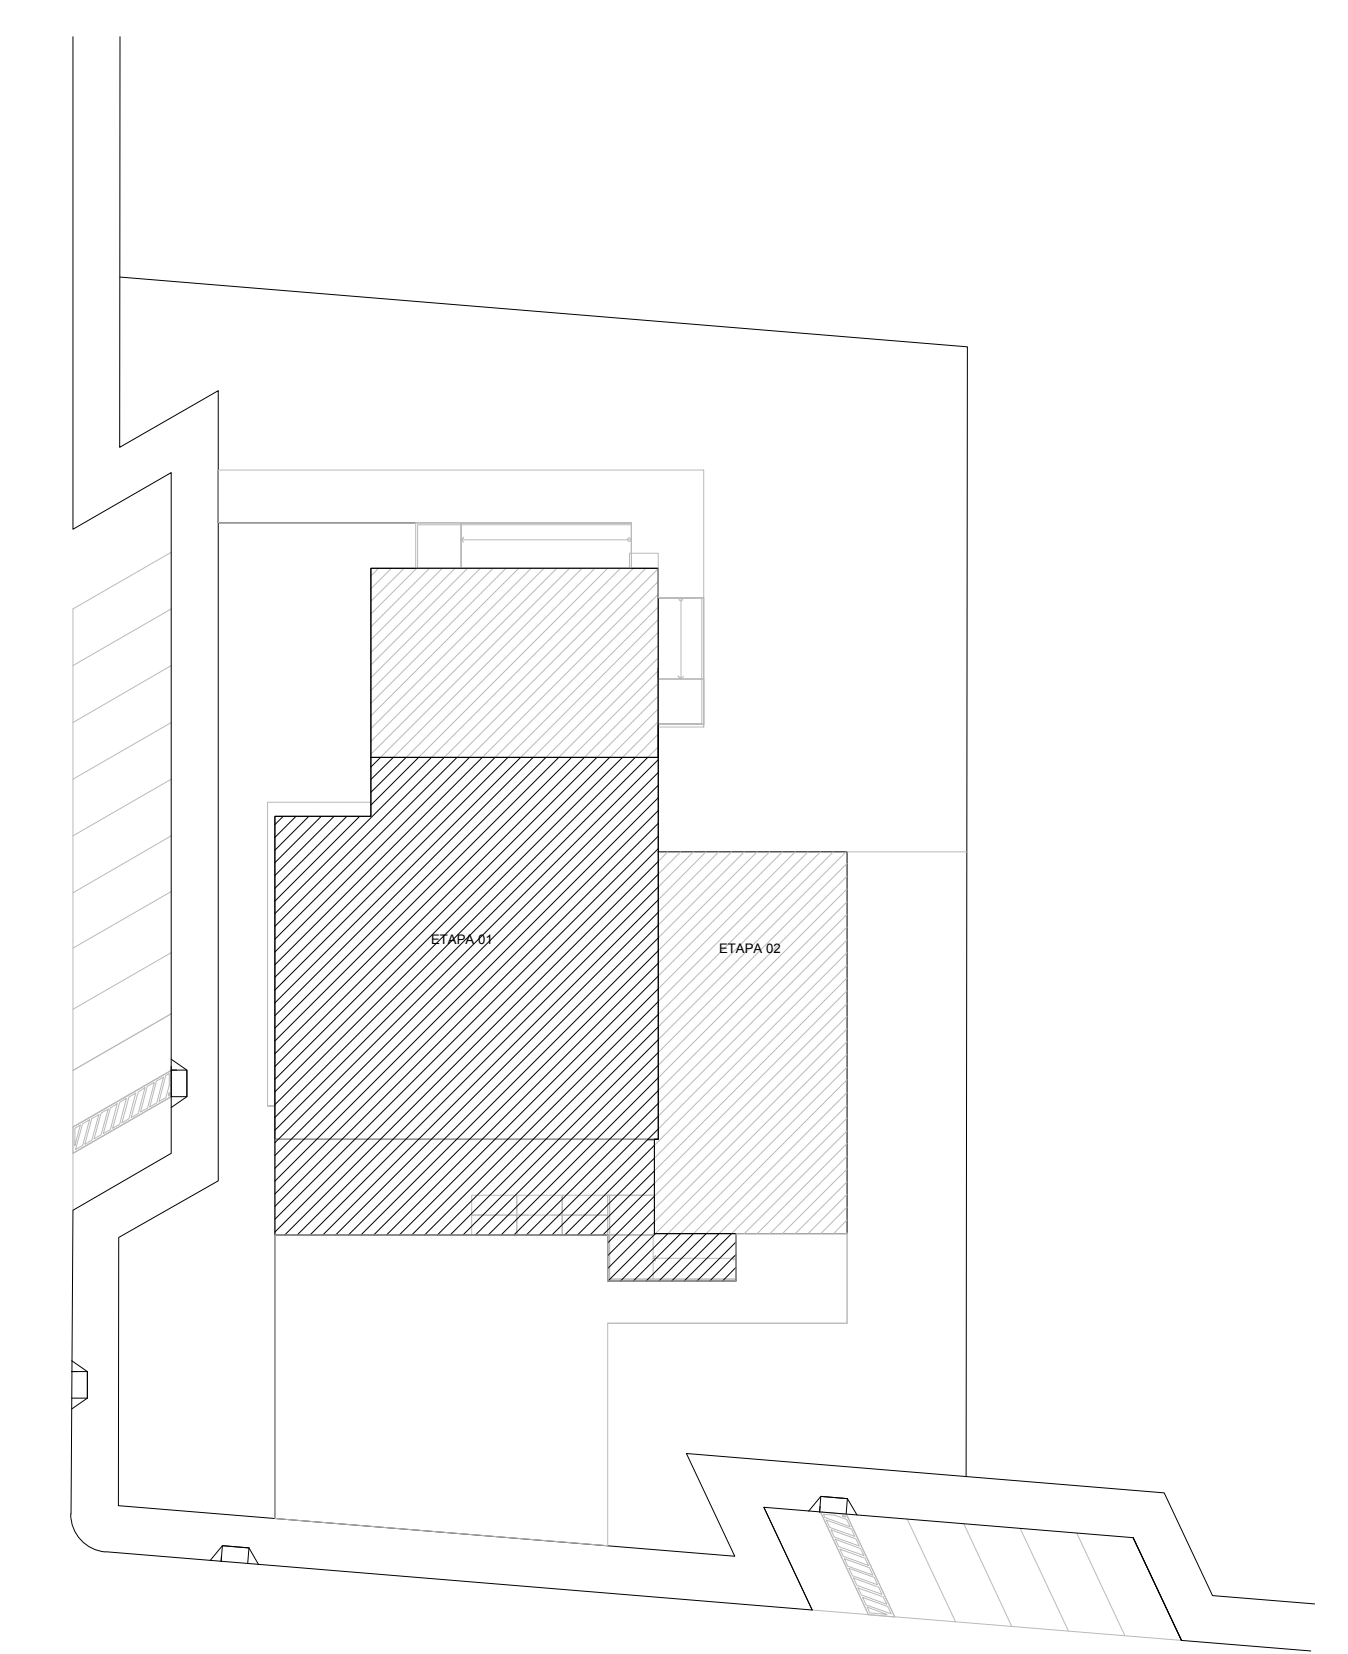


RUA IPIRANGA

RUA NATIVIDES DE MORAES

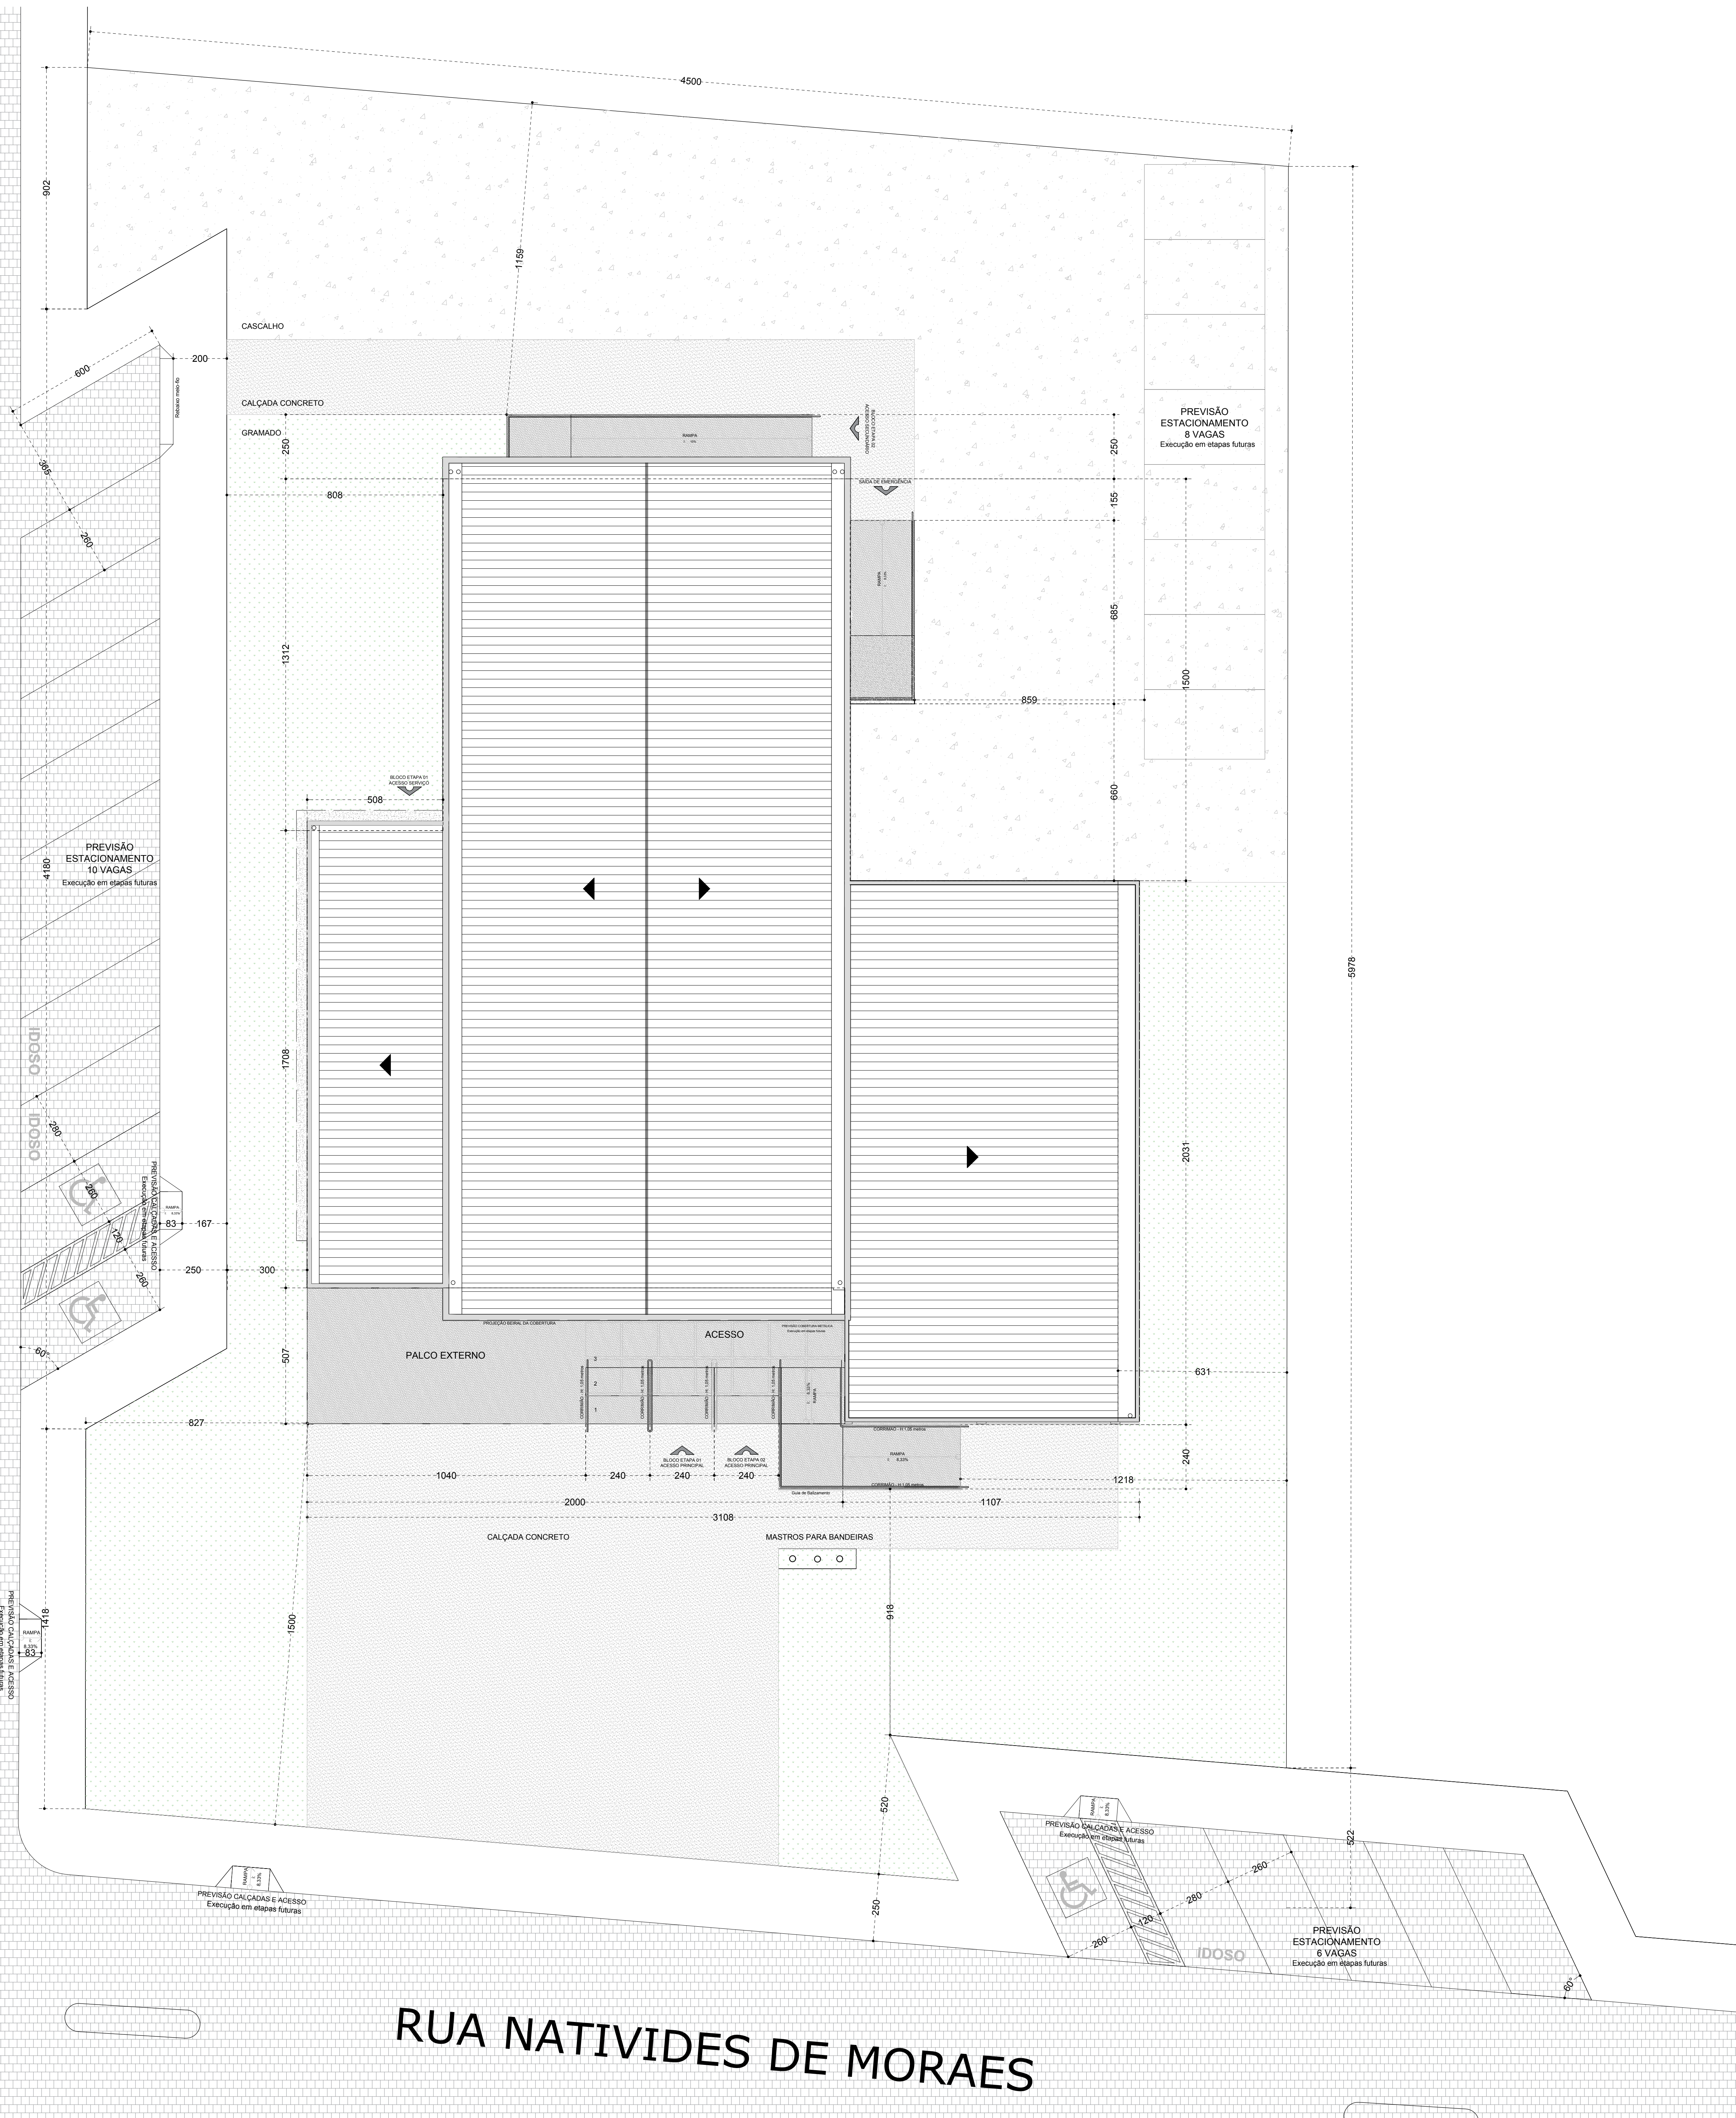

CROQUI DE REFERÊNCIA
1/4000

IMPLANTAÇÃO
1/100

Arquitetura
Laurieli Pereira de Oliveira
Arquiteta e Urbanista - CREA A 88882-7
arquitetura@laurieliarquiteta.com.br

Título: PROJETO ARQUITETÔNICO
Estudo: Centro Municipal de Cultura
Implantação
Local: Rua Nativides de Moraes
Município: Campos Borges - RS
Escala: 1/100
Data: Maio/2020
Projeto: Implantação
Preparado: Município de Campos Borges
Área: 748,70 m²

02