



FACHAMENTO PROVISÓRIO
FECHAMENTO DE PAREDE E CORTA-VENTOS - TELHA METÁLICA - TRAPEZOIDAL (4x10,5mm)


FACHADA FUNDOS (OESTE)
1/50

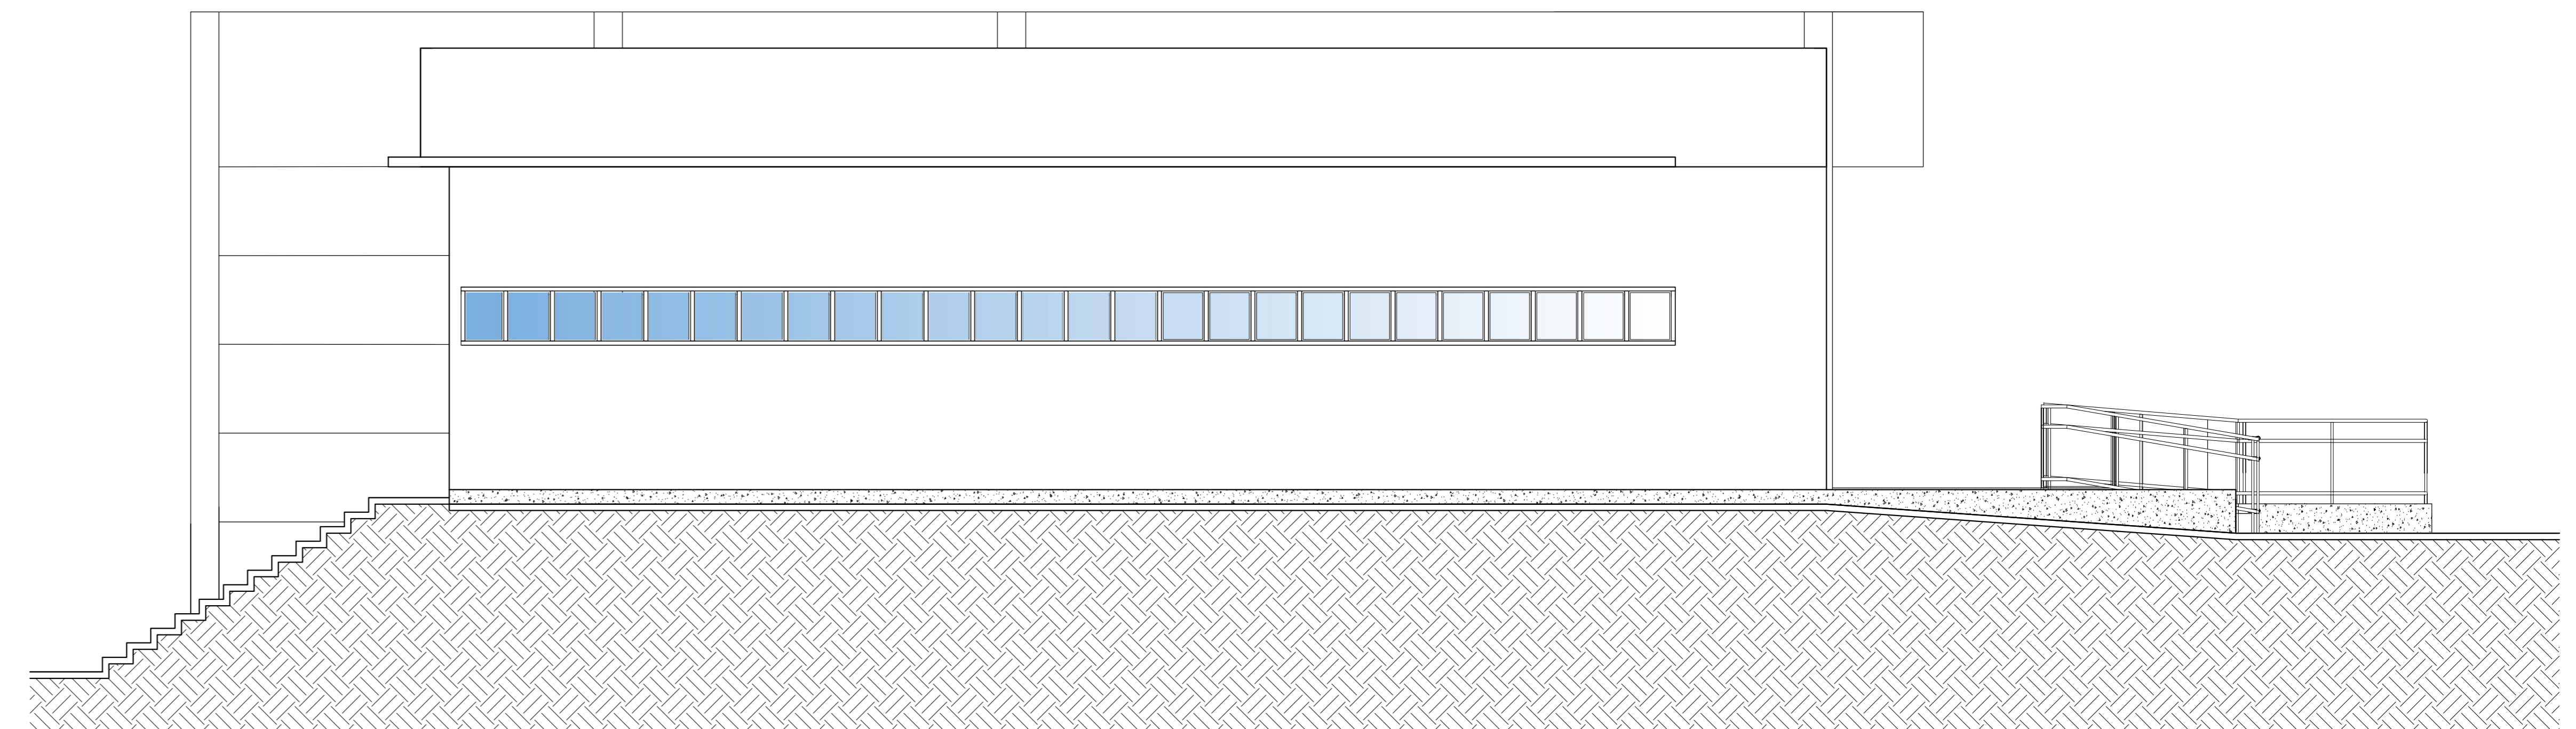


FACHADA LATERAL (SUL)
1/50

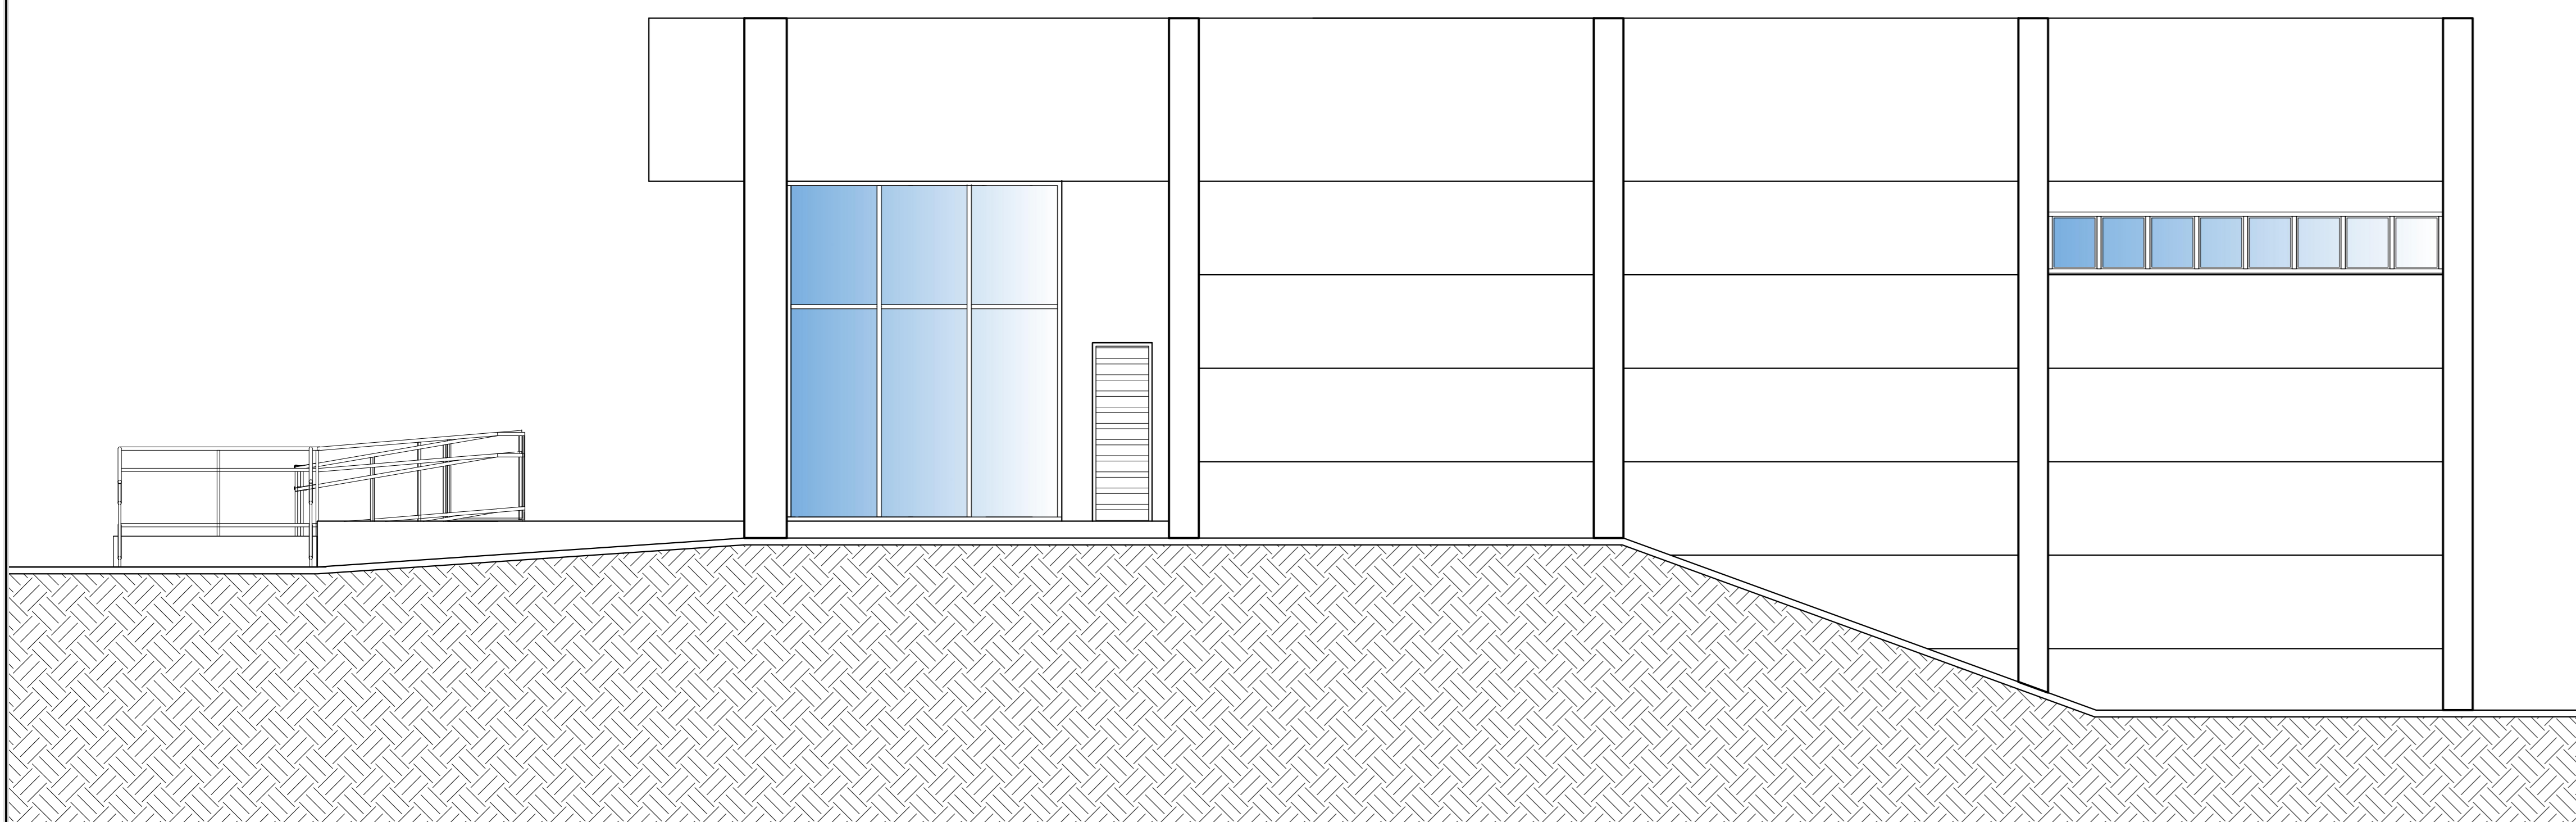

FACHADA LATERAL (NORTE)
1/50

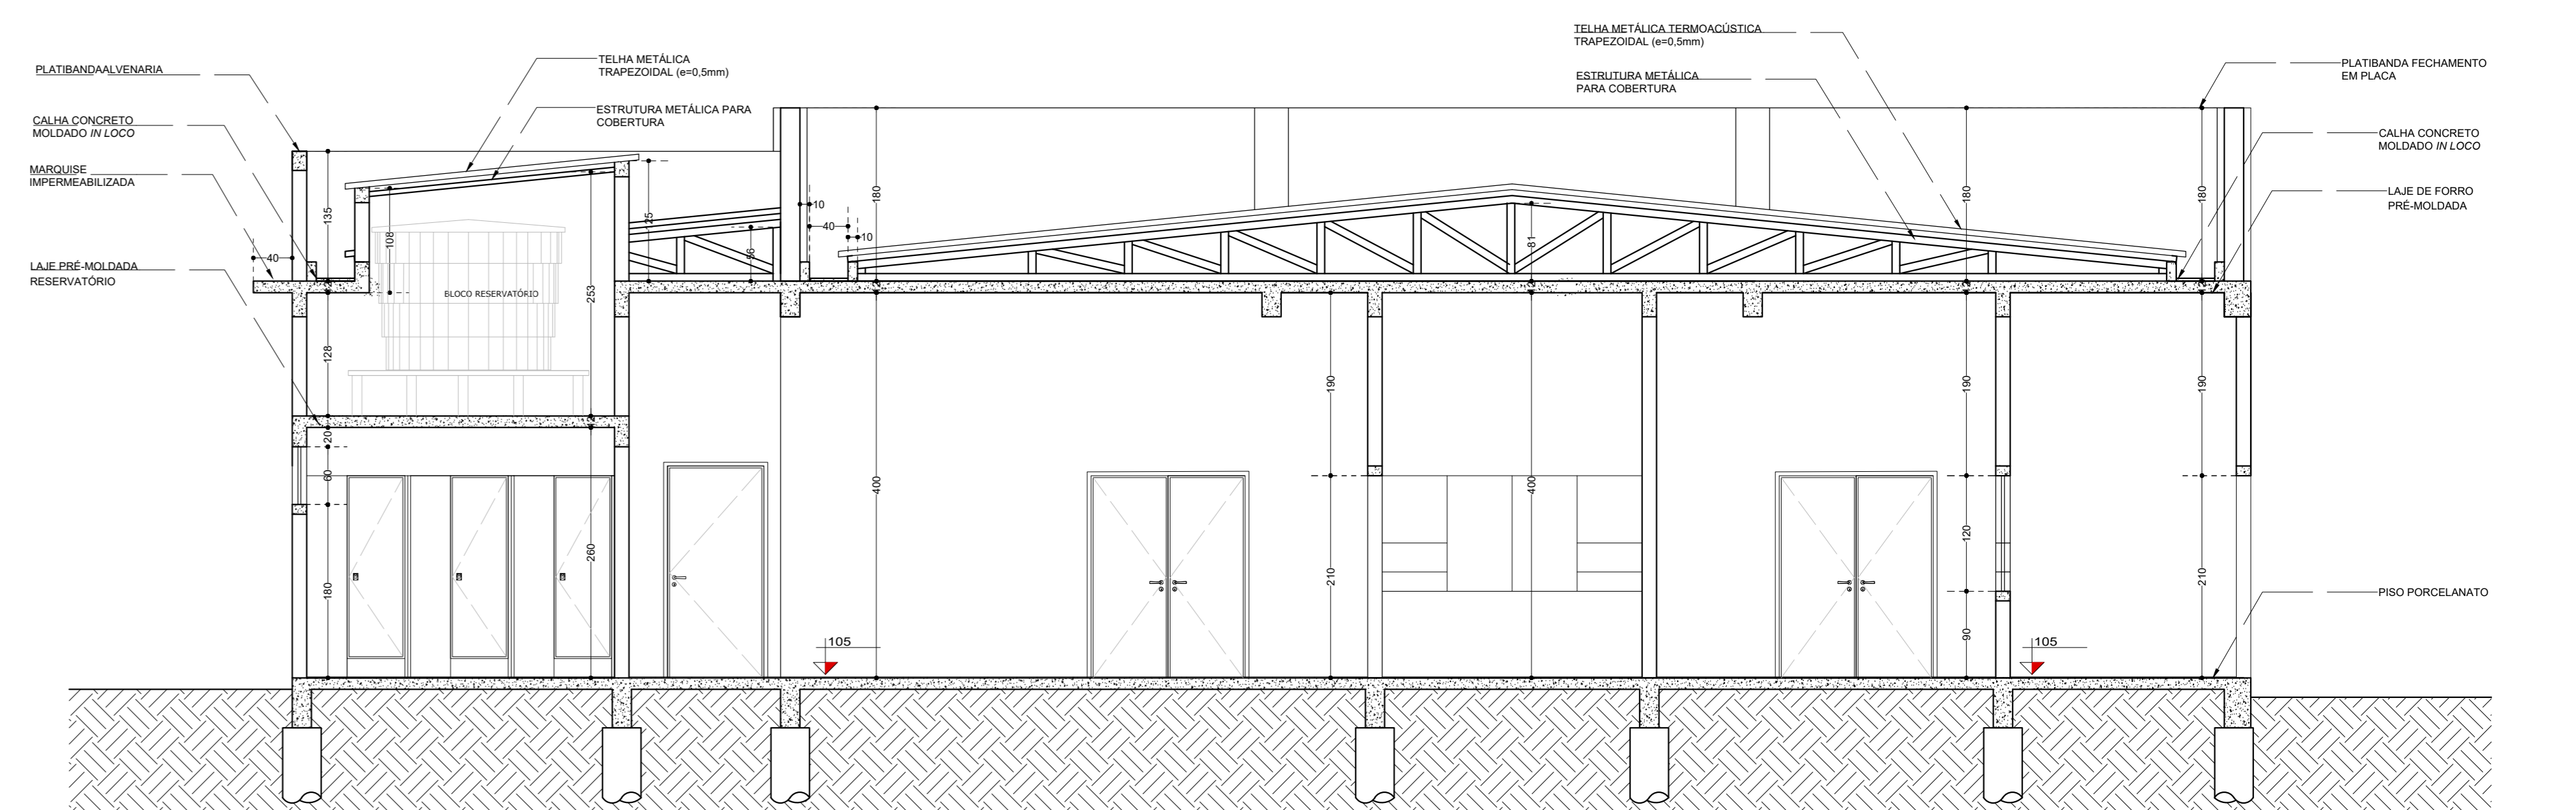

CORTE A - B
1/50

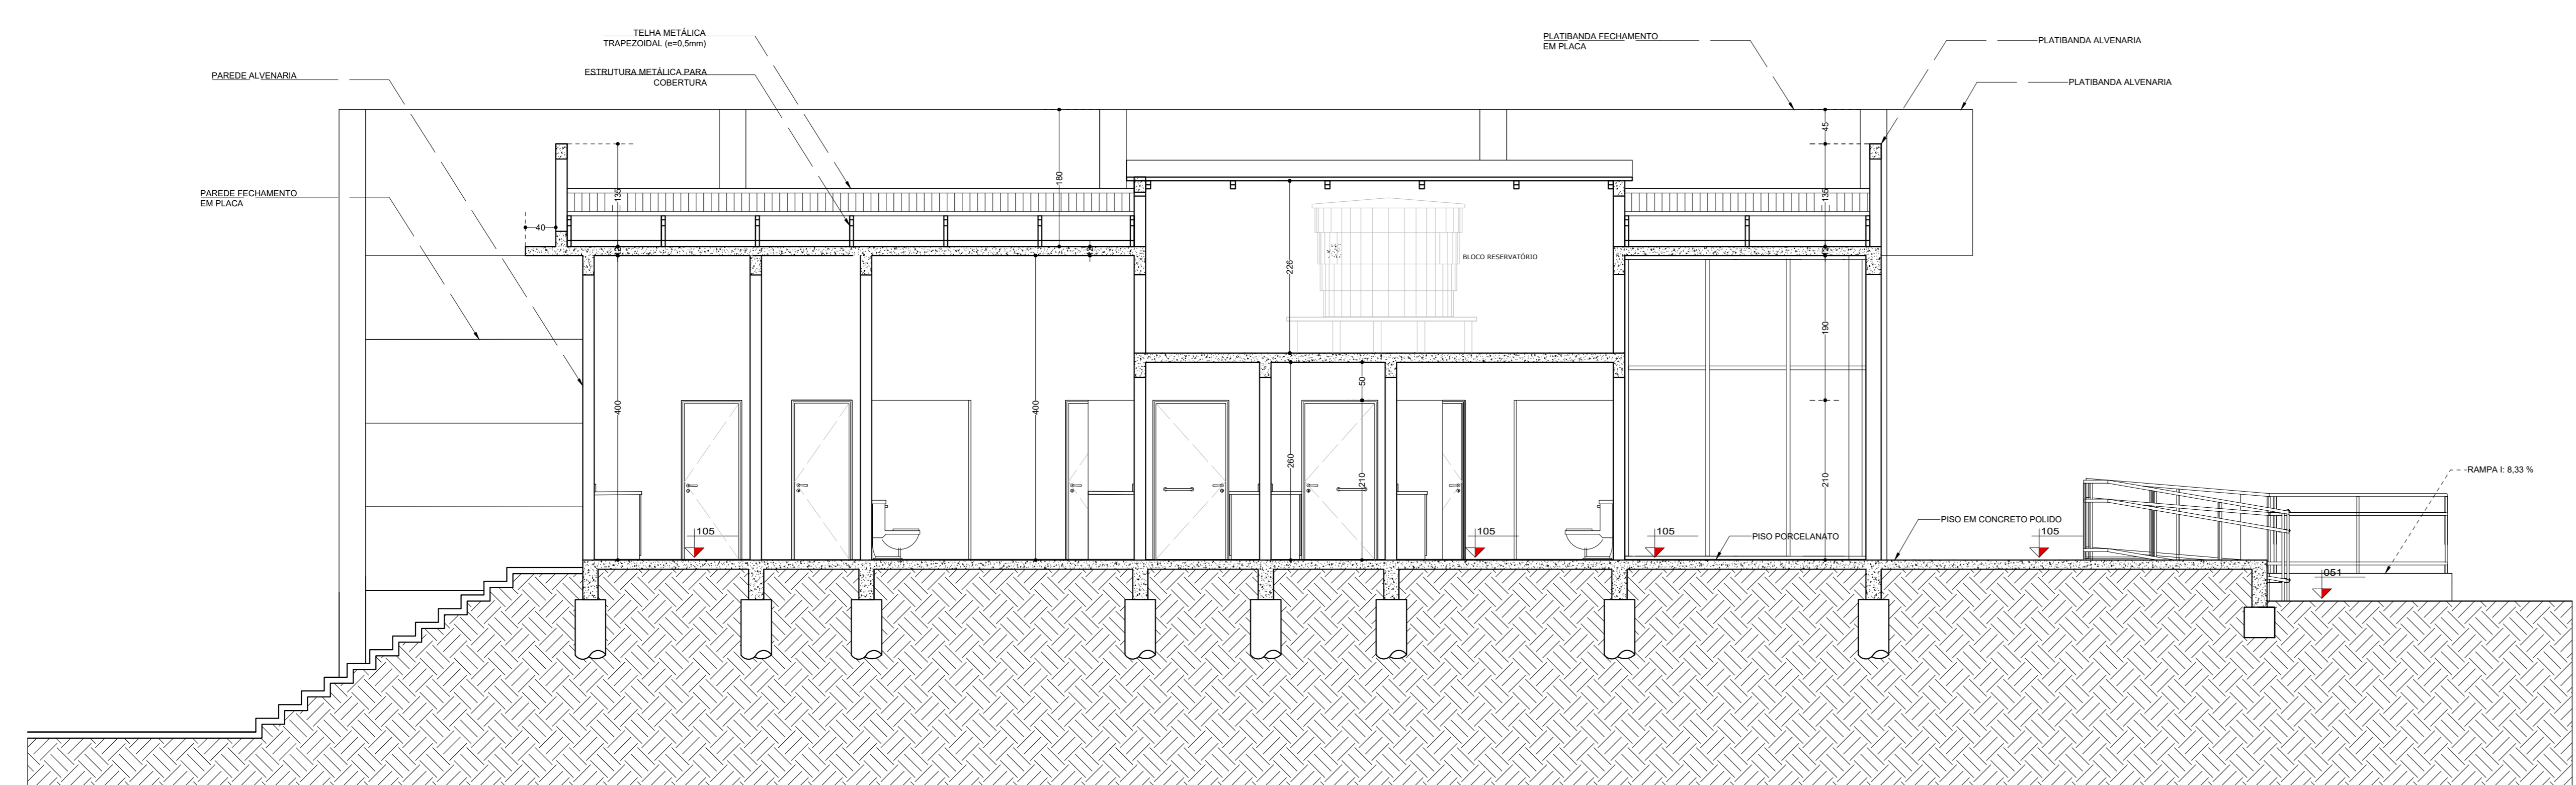

CORTE C - D
1/50

TÍTULO: PROJETO ARQUITETÔNICO
 LOCAL: Centro Municipal de Cultura
 ESPAÇO: Fachadas - Cortes
 LOCAL: Rua Nativides de Moraes
 MUNICÍPIO: Campos Borges - RS
 DATA: Maio/2020
 FASE: Execução
 PROPRIETÁRIO: Município de Campos Borges
 ÁREA: 748,70 m²

© TODOS OS DIREITOS AUTORAIS RESERVADOS. NÃO É PERMITIDA A REPRODUÇÃO SEM O CONSENTIMENTO DO AUTOR.