




CORTE A - B
1/50

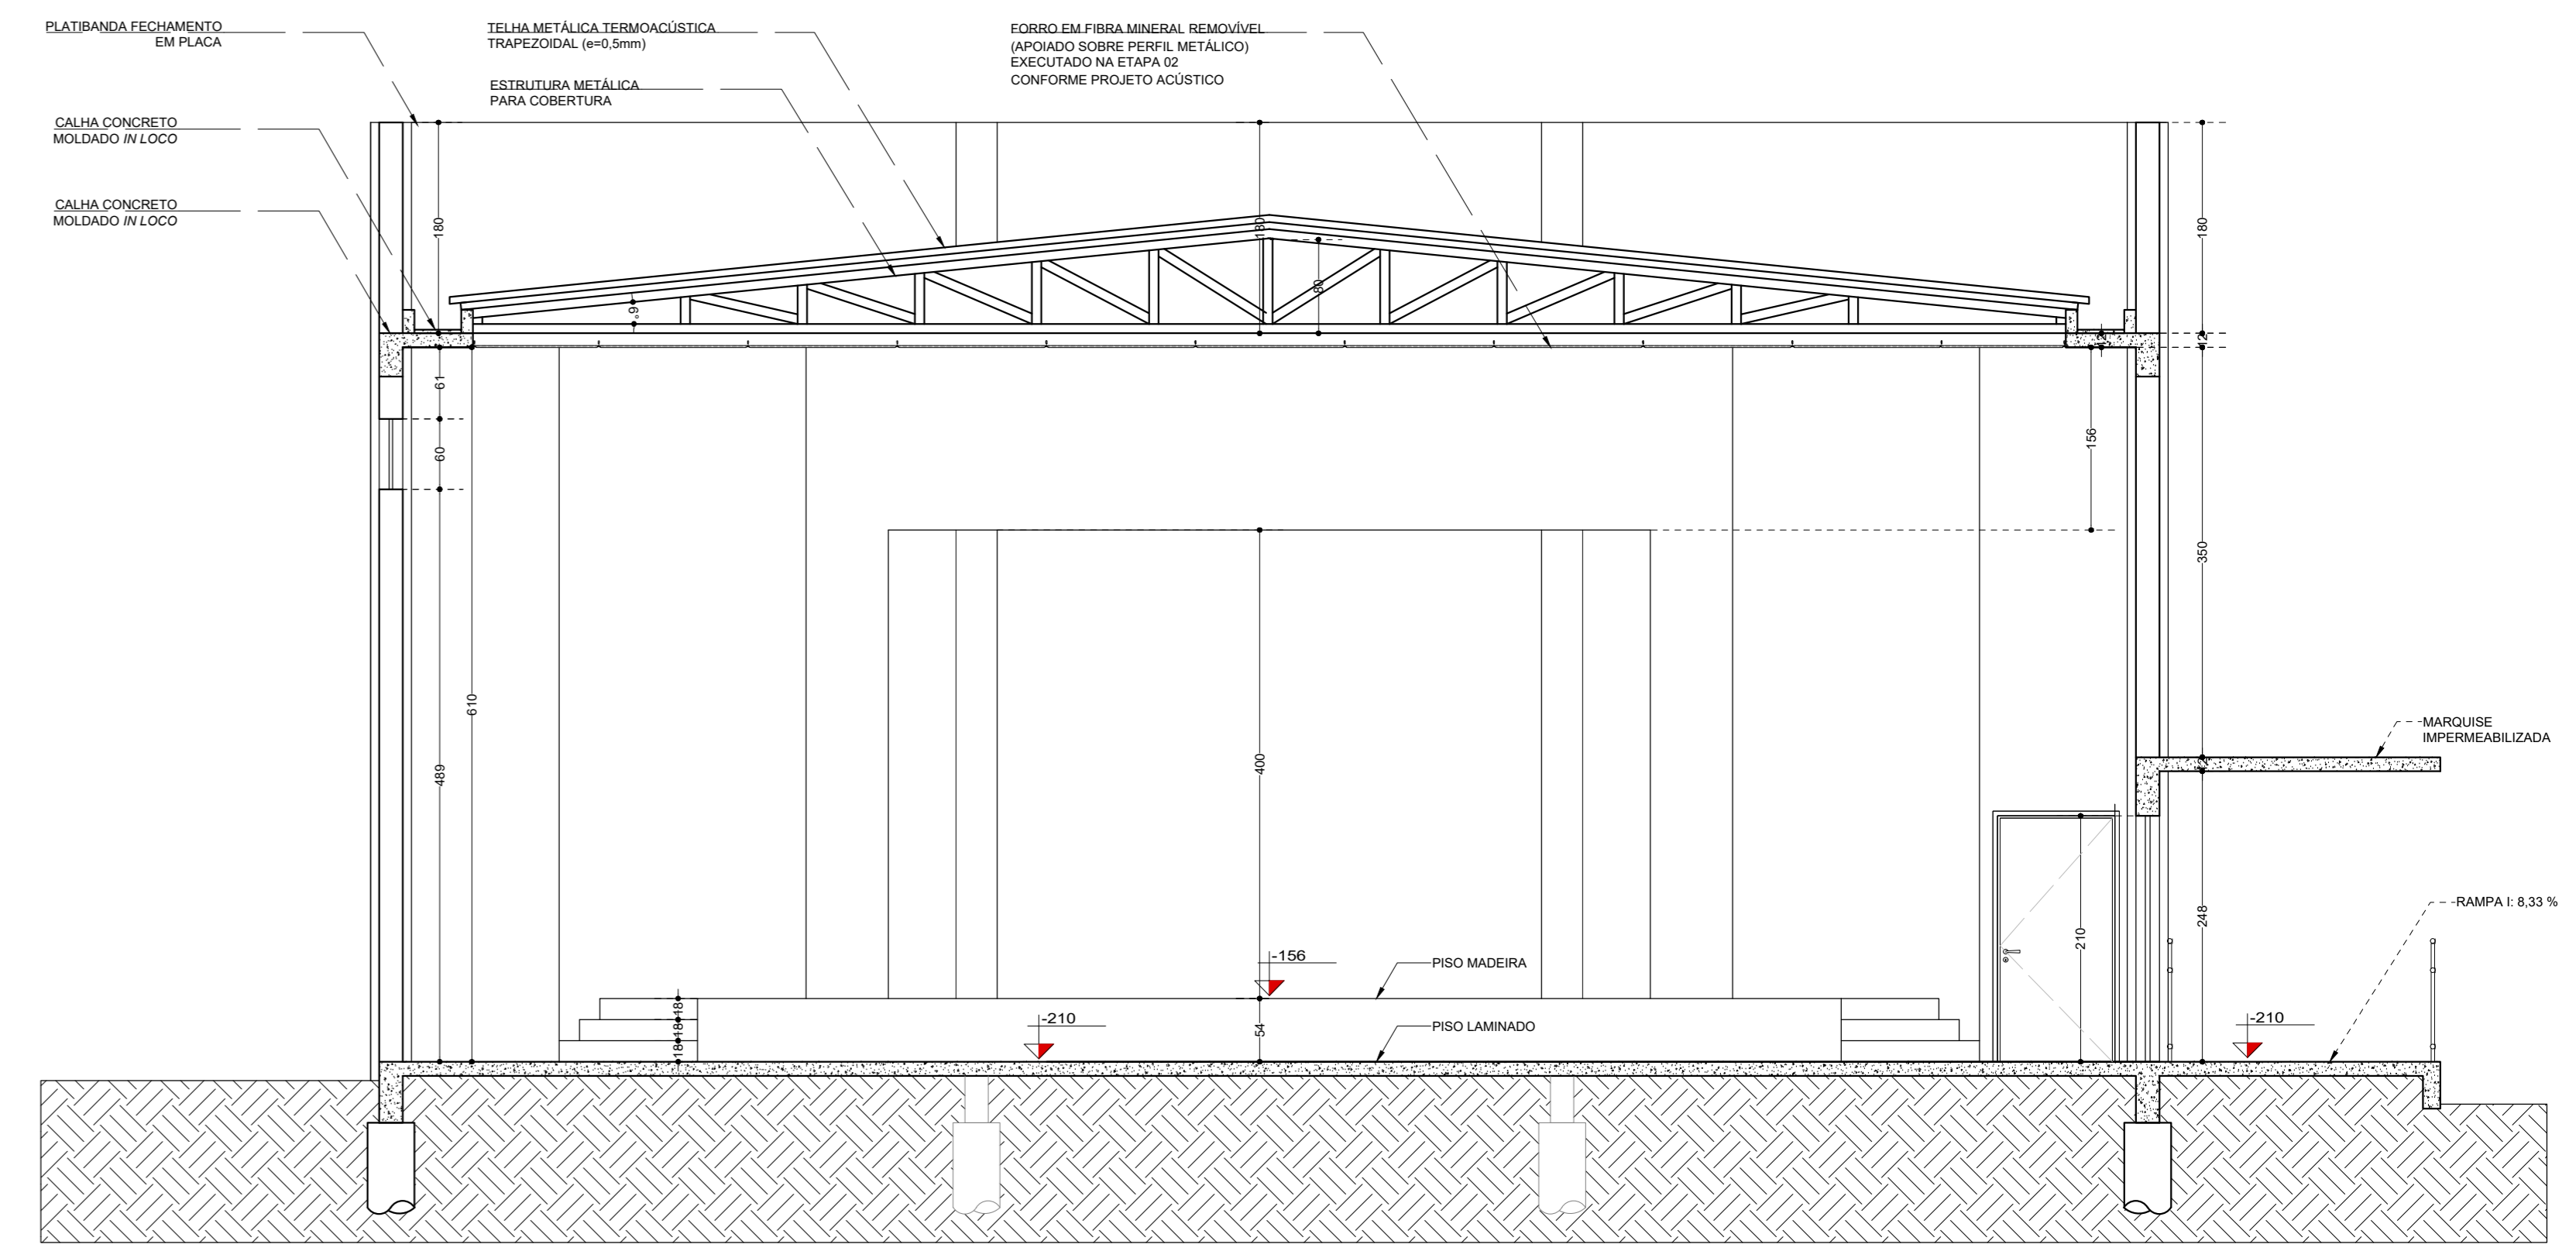

CORTE C - D
1/50

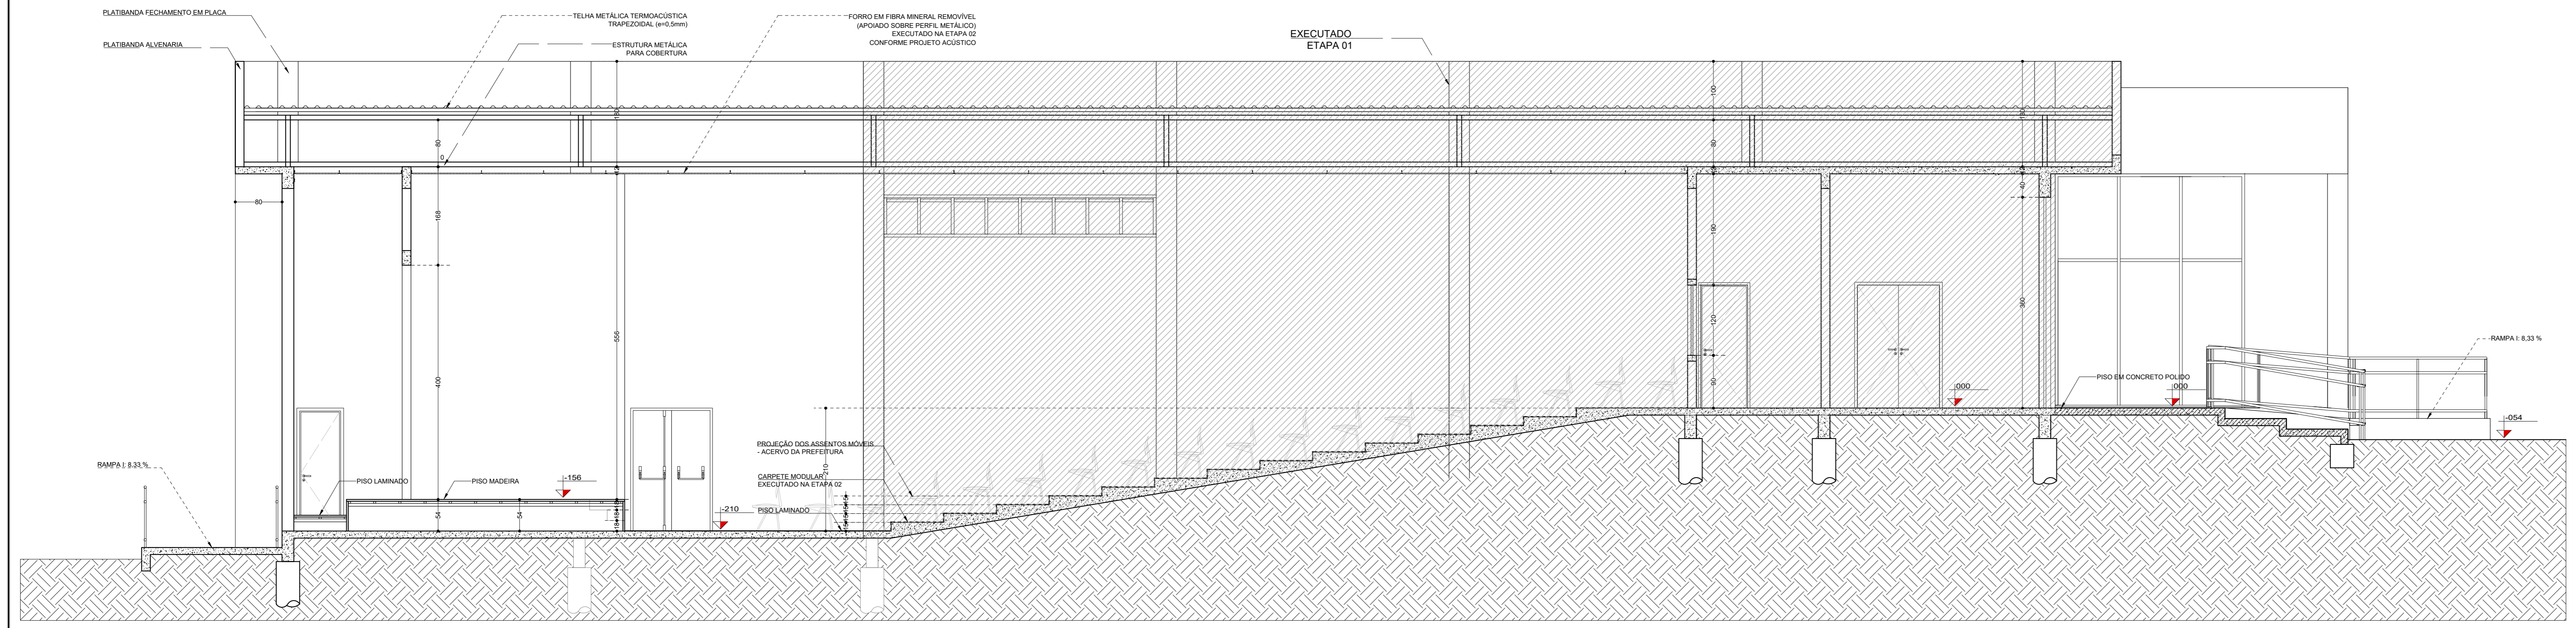

CORTE G - H
1/50

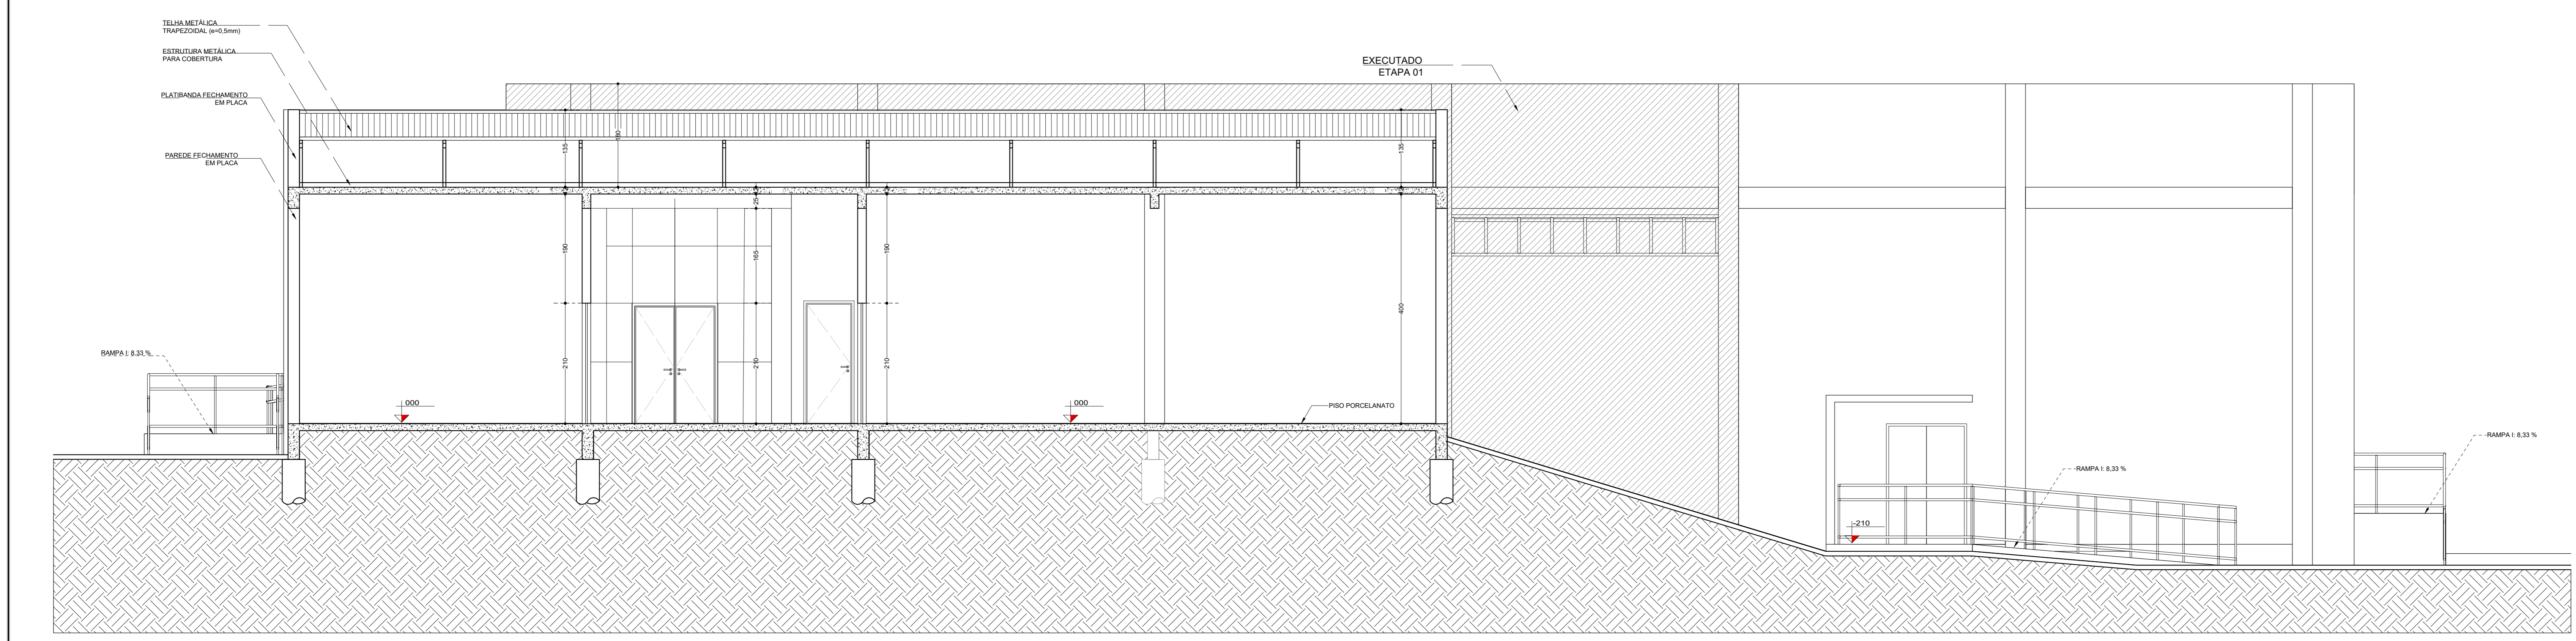

CORTE E - F
1/50


Arquitetura
 Laurieli Pereira de Oliveira
 Arquiteta e Urbanista - CRIJ A 85852-7
 arquiteturaurieli@outlook.com.br - (11) 99696288

Título: PROJETO ARQUITETÔNICO
 Etapa: Centro Municipal de Cultura
 ESPPA 02 - Casa
 Local: Rua Natividade de Moraes
 Município: Campos Borges - RS
 Escala: Maio/2020
 Proprietário: Município de Campos Borges
 Área: 748,70 m²

Folha: 12