

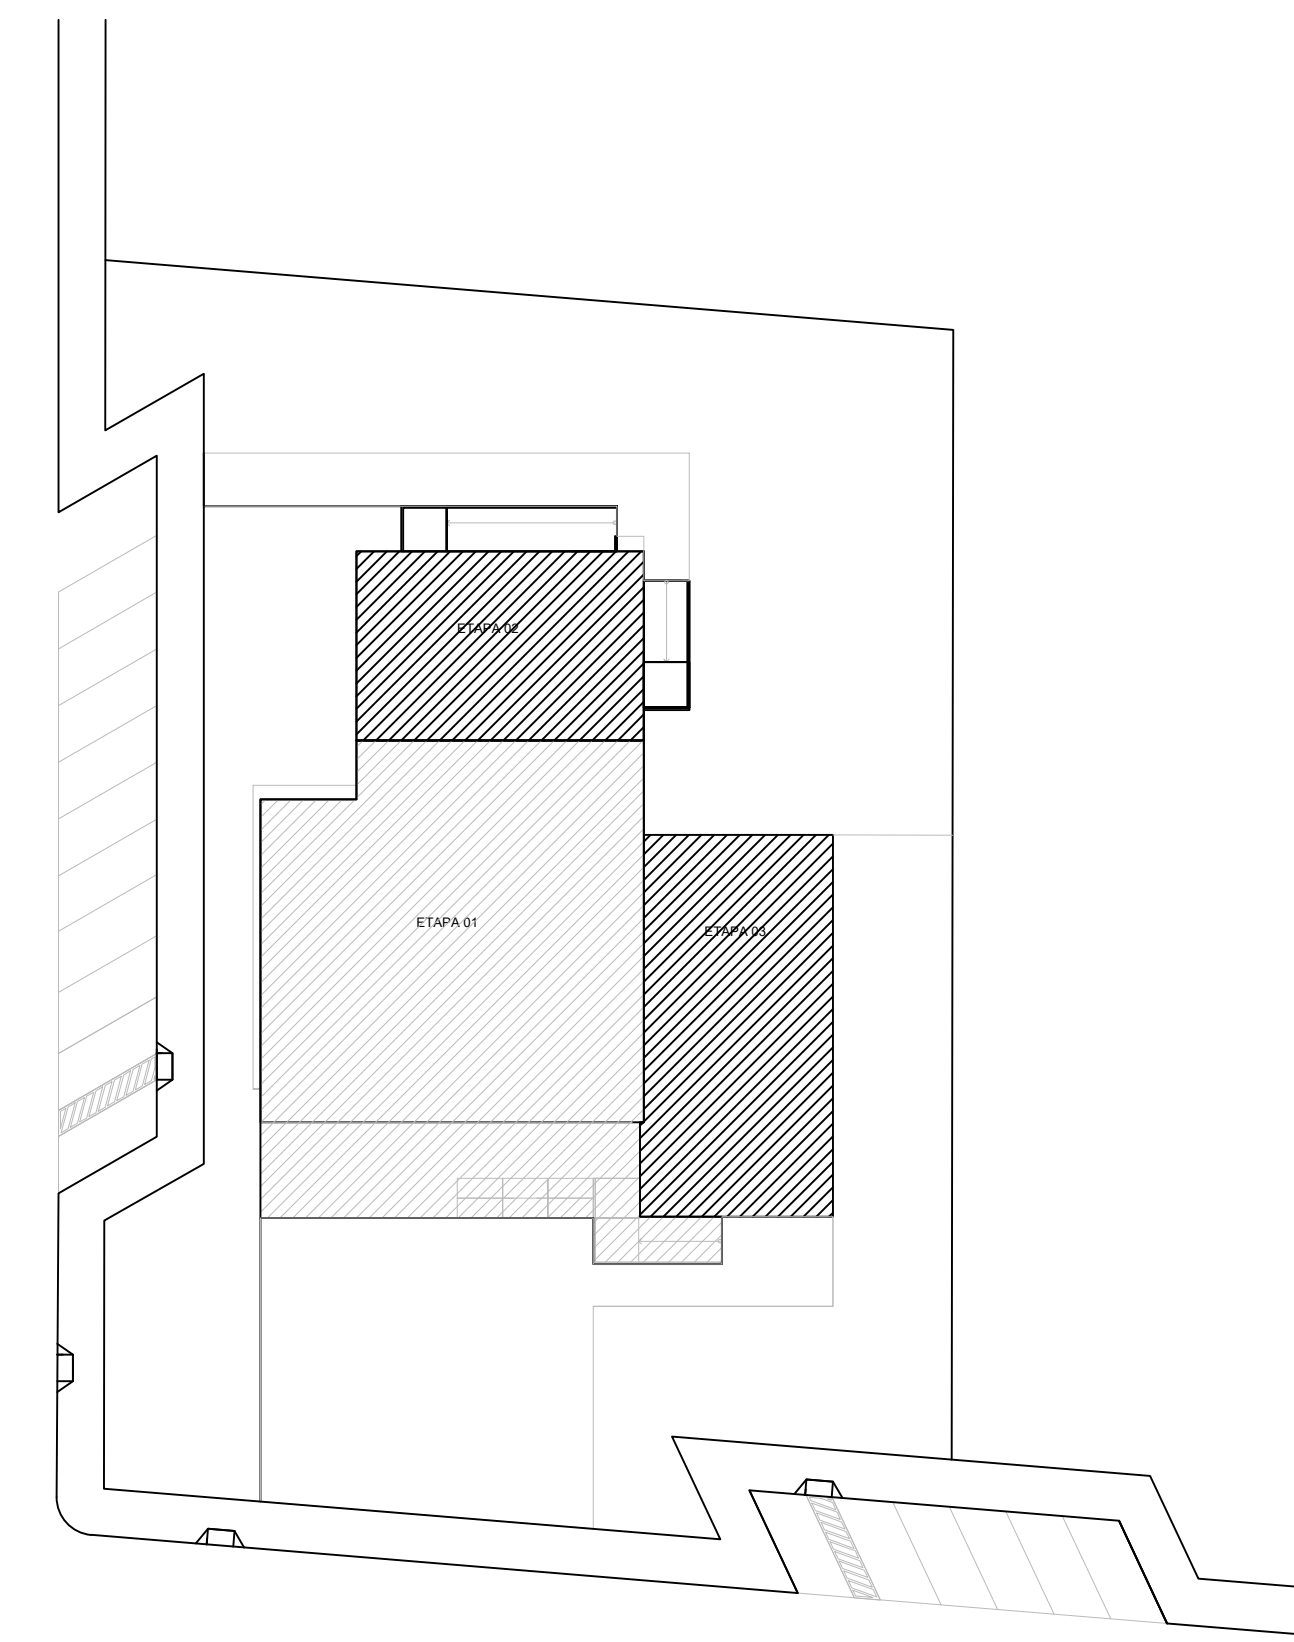


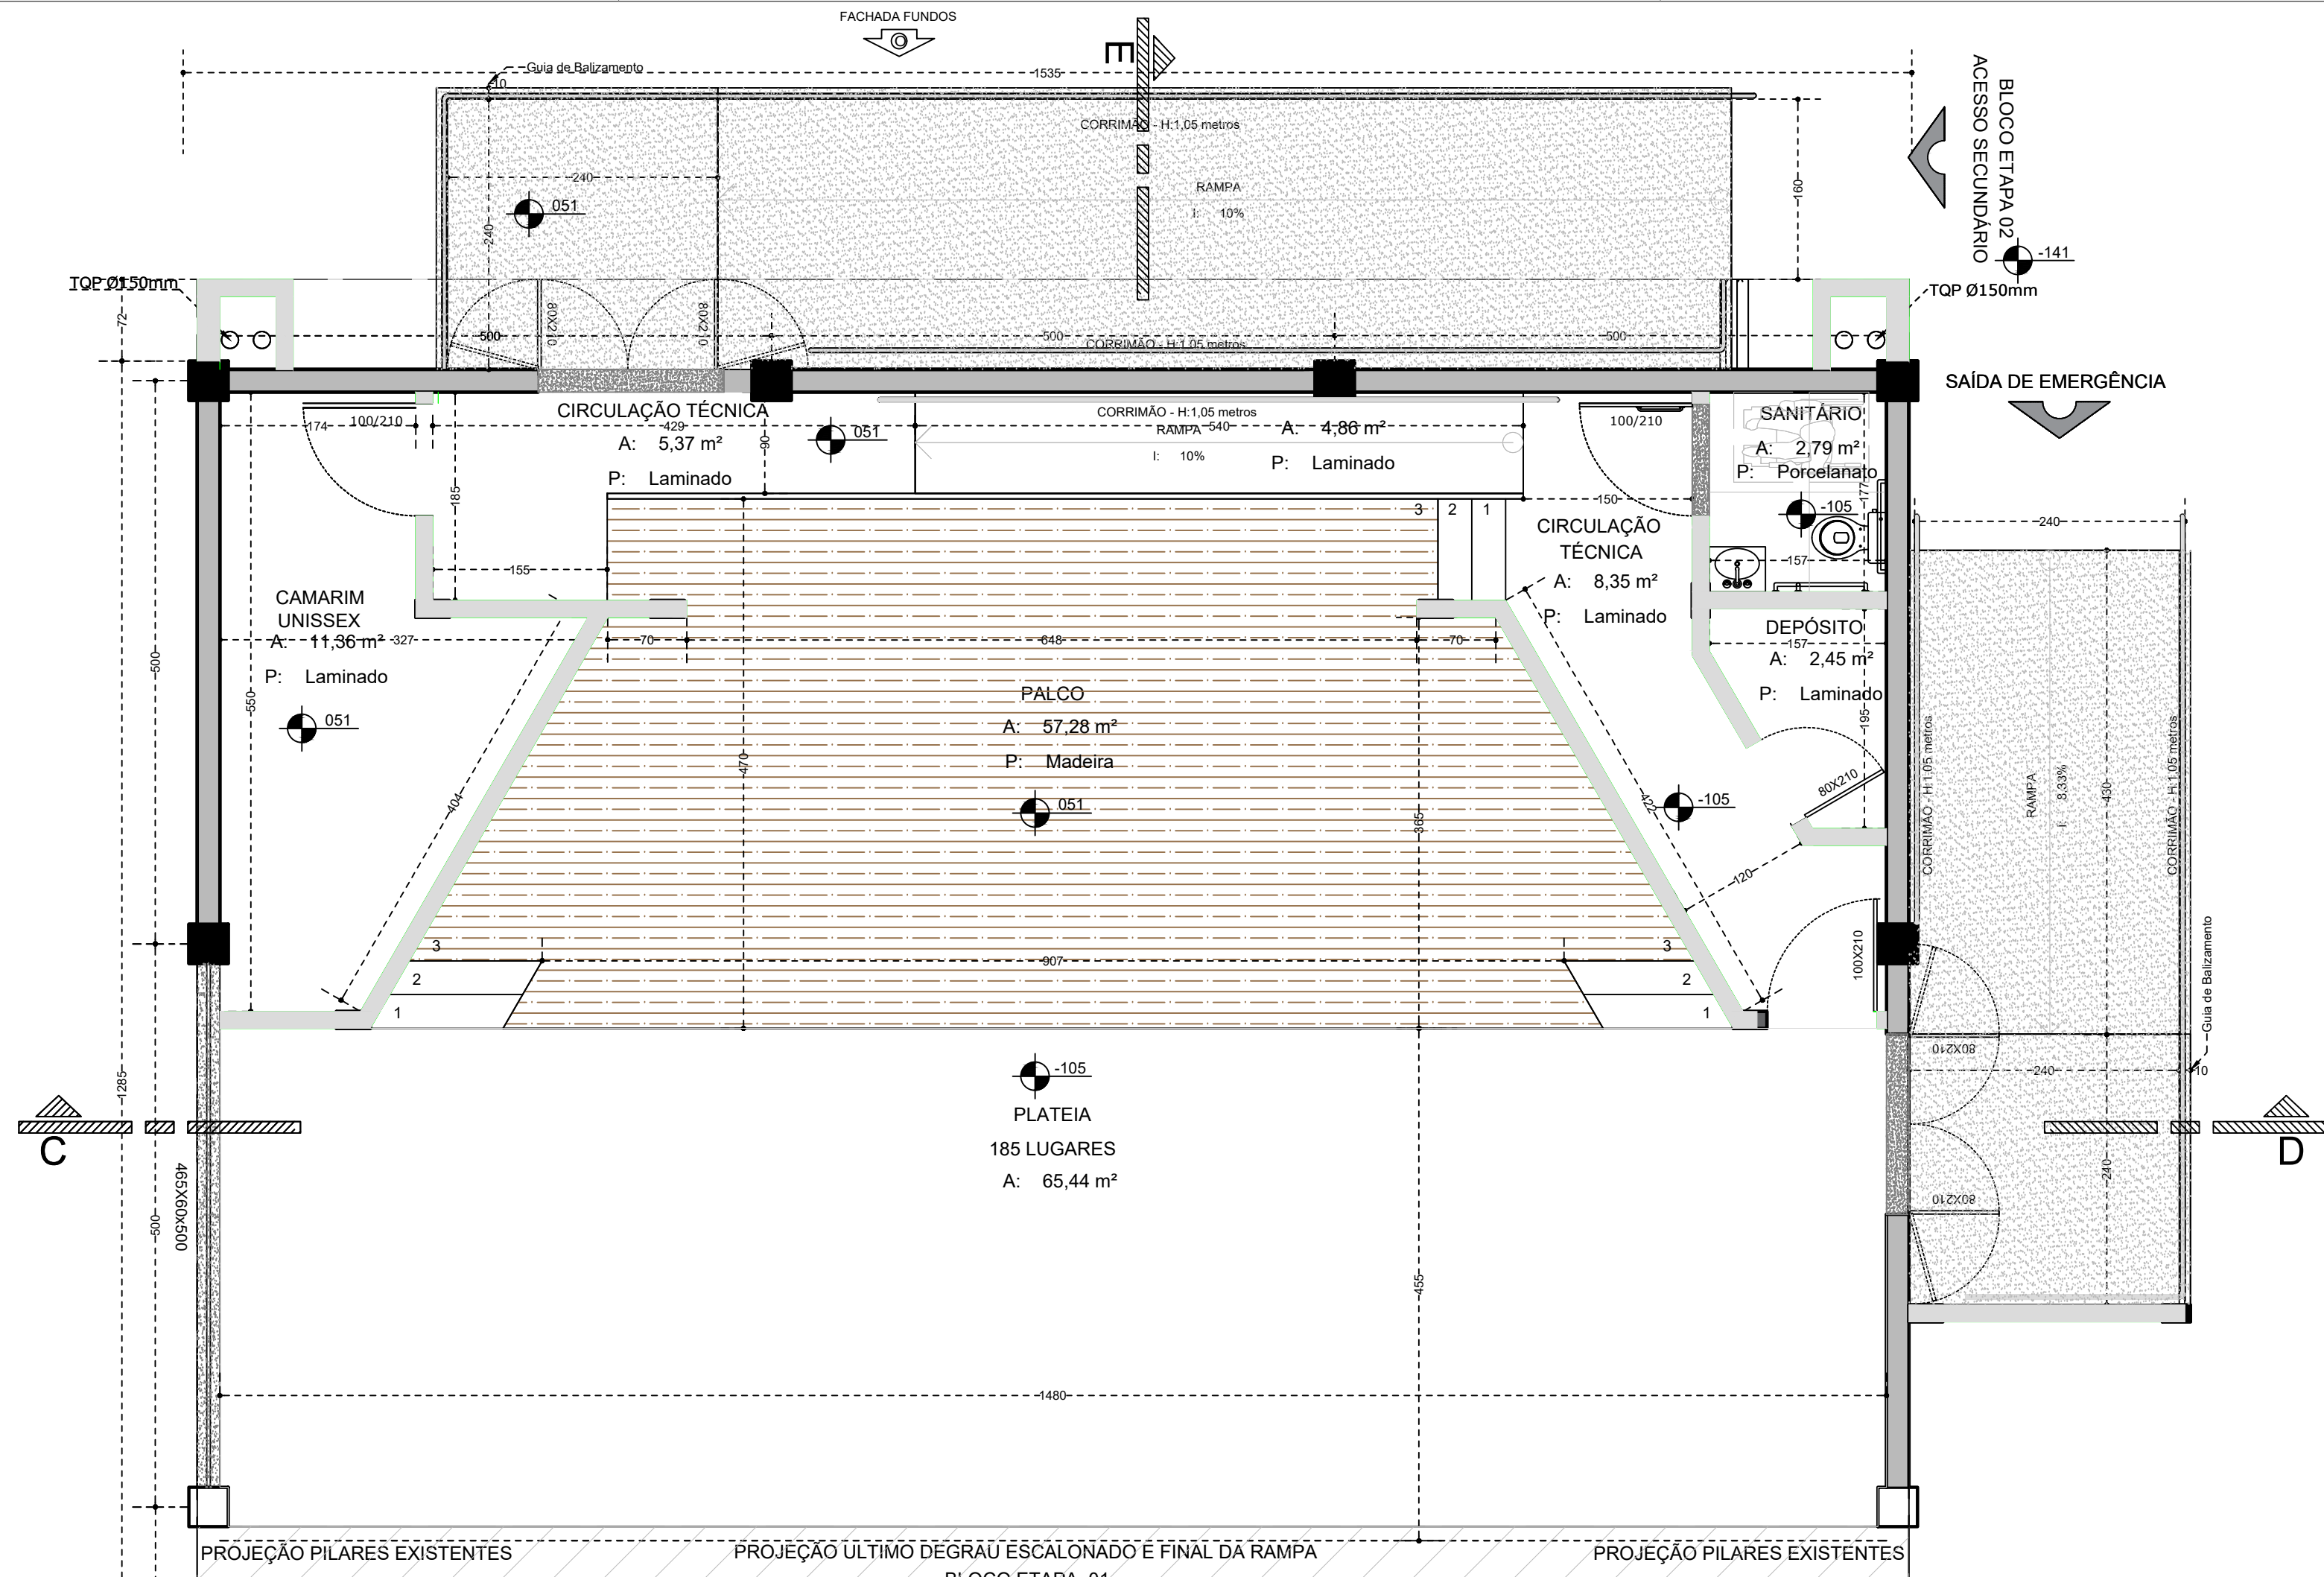

CROQUI DE REFERÊNCIA
1/4000

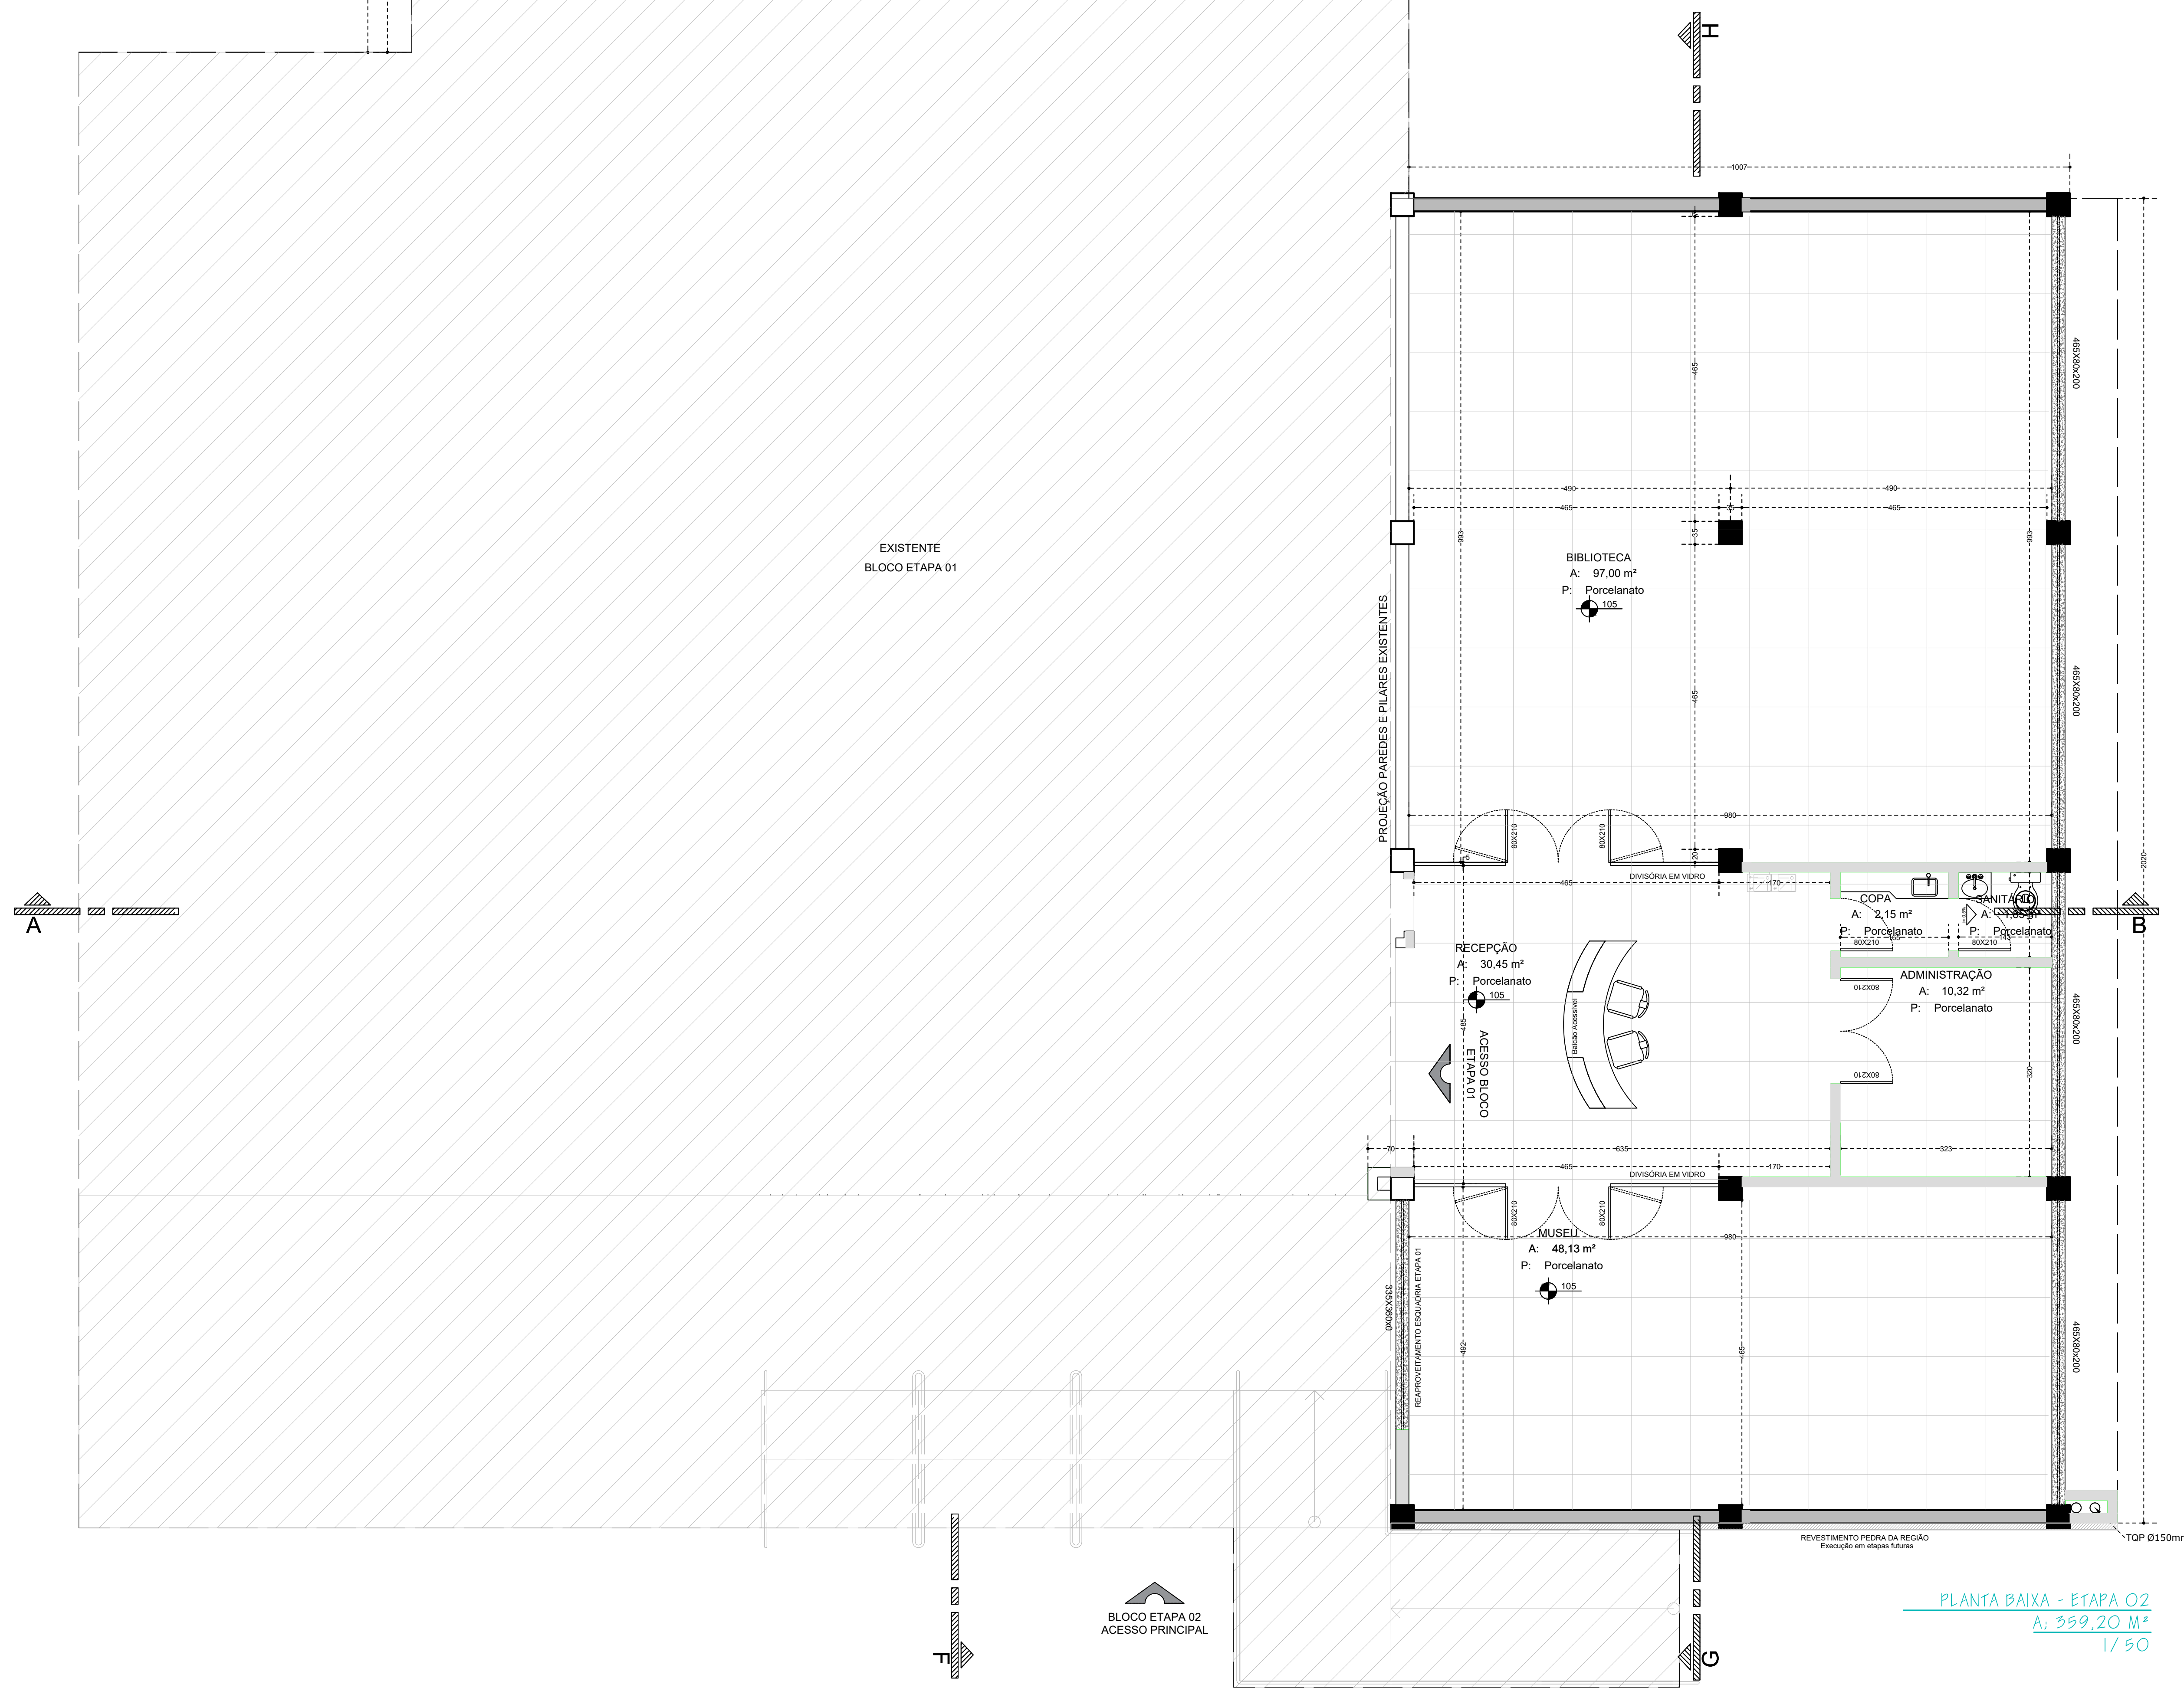

LEGENDA:	
	INDICAÇÃO NÍVEL PLANTA E CORTE
	INDICAÇÃO DE CORTES
	INDICAÇÃO DE FACHADAS
	INDICAÇÃO ACESSOS
	INDICAÇÃO MOBILIÁRIO FIXO
	PROJEÇÃO MOBILIÁRIO MÓVEL
	INDICAÇÃO INCLINAÇÃO DO PISO
	PILAR PRÉ-MOLDADO
	PILAR CONCRETO
	PAREDES ALVENARIA TUCLO FURADO
	PAREDES PLACA DE CONCRETO
	FEITORIL EM GRANITO
	SOLERA EM GRANITO

NOTAS

- MEDIDAS E NÍVEIS EM CENTÍMETROS
- VERIFICAR POSIÇÃO EXATA DOS PLANOS NO PROJETO ESTRUTURAL
- VERIFICAR DETALHES CONSTRUCTIVOS PERTINENTES NO PROJETO DE DETALHAMENTO
- EM CASO DE DIVERGÊNCIA ENTRE ELEMENTOS DOS PROJETOS SERÁ OBEDECIDO O SEQUINTE CRITÉRIO
- COTAS PREVALECEM SOBRE MEDIDAS TOMADAS EM ESCALA
- ENTRE DESENHO DE ESCALAS DIFERENTES, PREVALECEM OS DE MAIOR ESCALA
- ESPECIFICAÇÕES PREVALECEM SOBRE AS PLANTAS

PLANTA BAIXA - ETAPA 02
A: 359,20 M²
1/90



Arquitetura
Laurieli Pereira de Oliveira

Título: PROJETO ARQUITETÔNICO
Objeto: Centro Municipal de Cultura
ETAPA 02 - Planta Baixa
Local: Rua Natvinides de Moraes
Serviço: Campos Borges - RS
Arquiteta e Urbanista: CRLJ nº 808527
matriculadon@arquitetura.com.br - 54 999696255

Projeto: Município de Campos Borges
Data: Maio/2020
Escala: Indicada
Área: 745,70 m²

09

© TODOS OS DIREITOS AUTORAIS RESERVADOS PARA OS DESENHOS DA ETAPA 02